MUNICIPALIDAD DE CAPIATA

DIRECCION DE INFRAESTRUCTURA PUBLICA Y SERVICIOS

TRAMO: CALLES PUBLICAS EXISTENTES, COMPAÑÍA 6TA POSTA YBYCUA

PLANTA DE UBICACIÓN	Lamina N° DC - 02	Escala 1/500
FECHA : FEBRERO 2021		

PLANTA DE UBICACIÓN

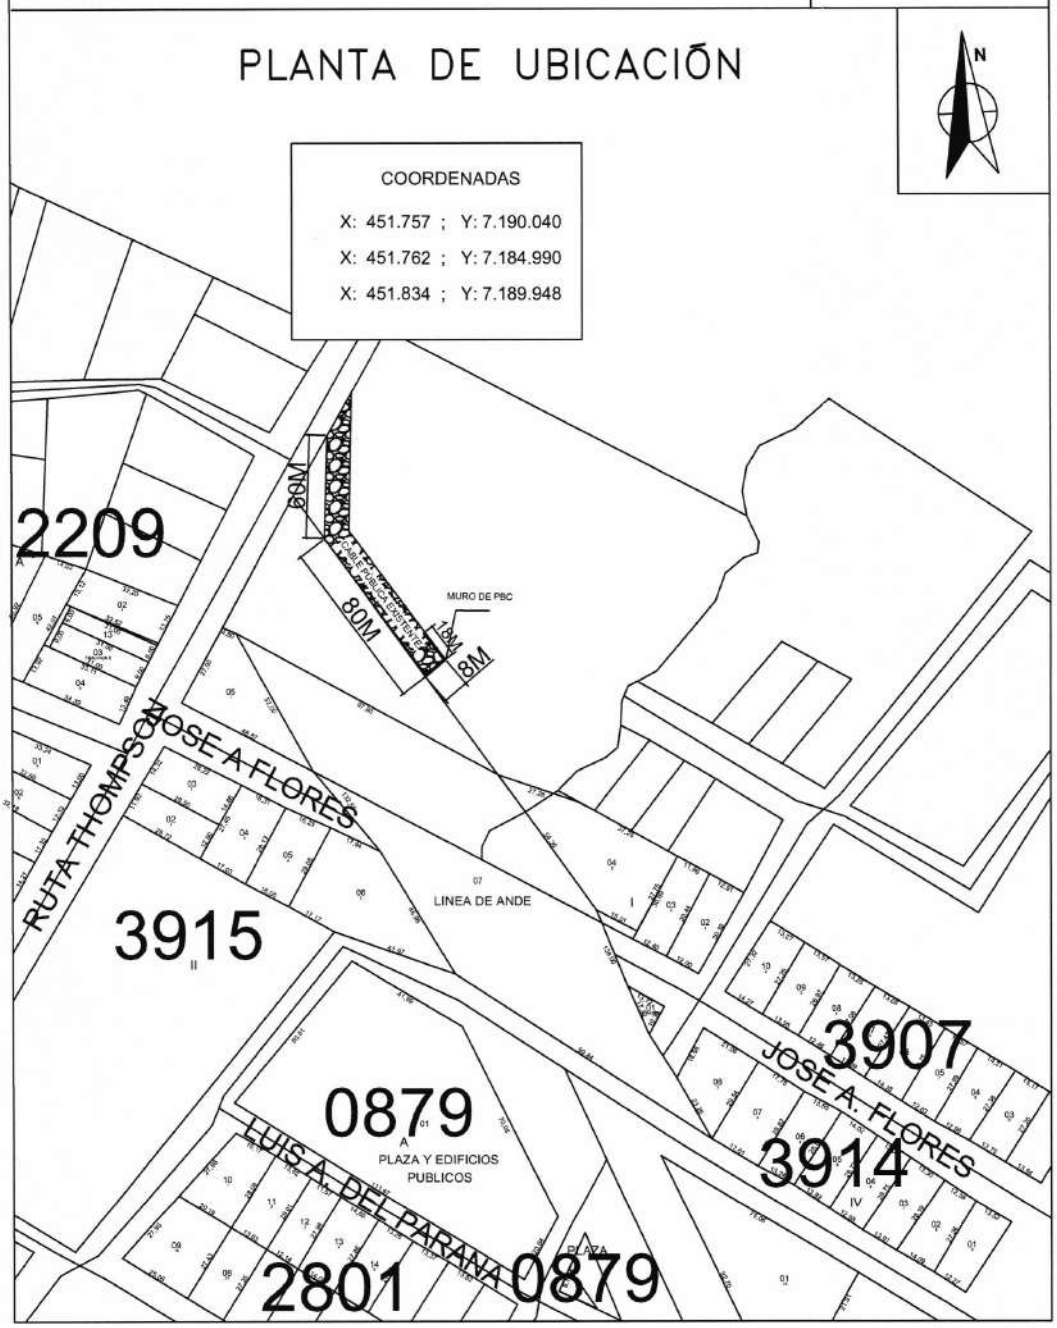

MUNICIPALIDAD DE CAPIATA

DIRECCION DE INFRAESTRUCTURA PUBLICA Y SERVICIOS

DISEÑO DE PERFIL TRANSVERSAL

TRAMO: CALLES PÚBLICAS EXISTENTES, CÑIA 6TA POSTA YBYCUA

DETALLES CONSTRUCTIVOS	Lamina N° DC - 01	Escala 1/50
FECHA : ENERO 2021		
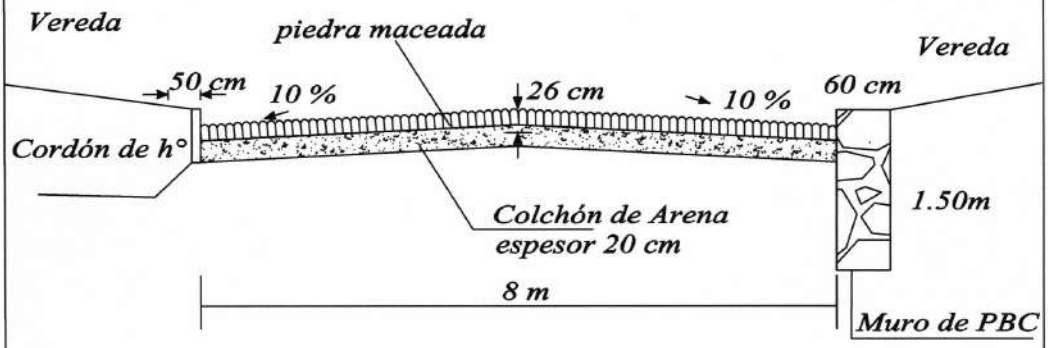
CORTE TRANSVERSAL