GOBIERNO DEPARTAMENTAL- CONCEPCION

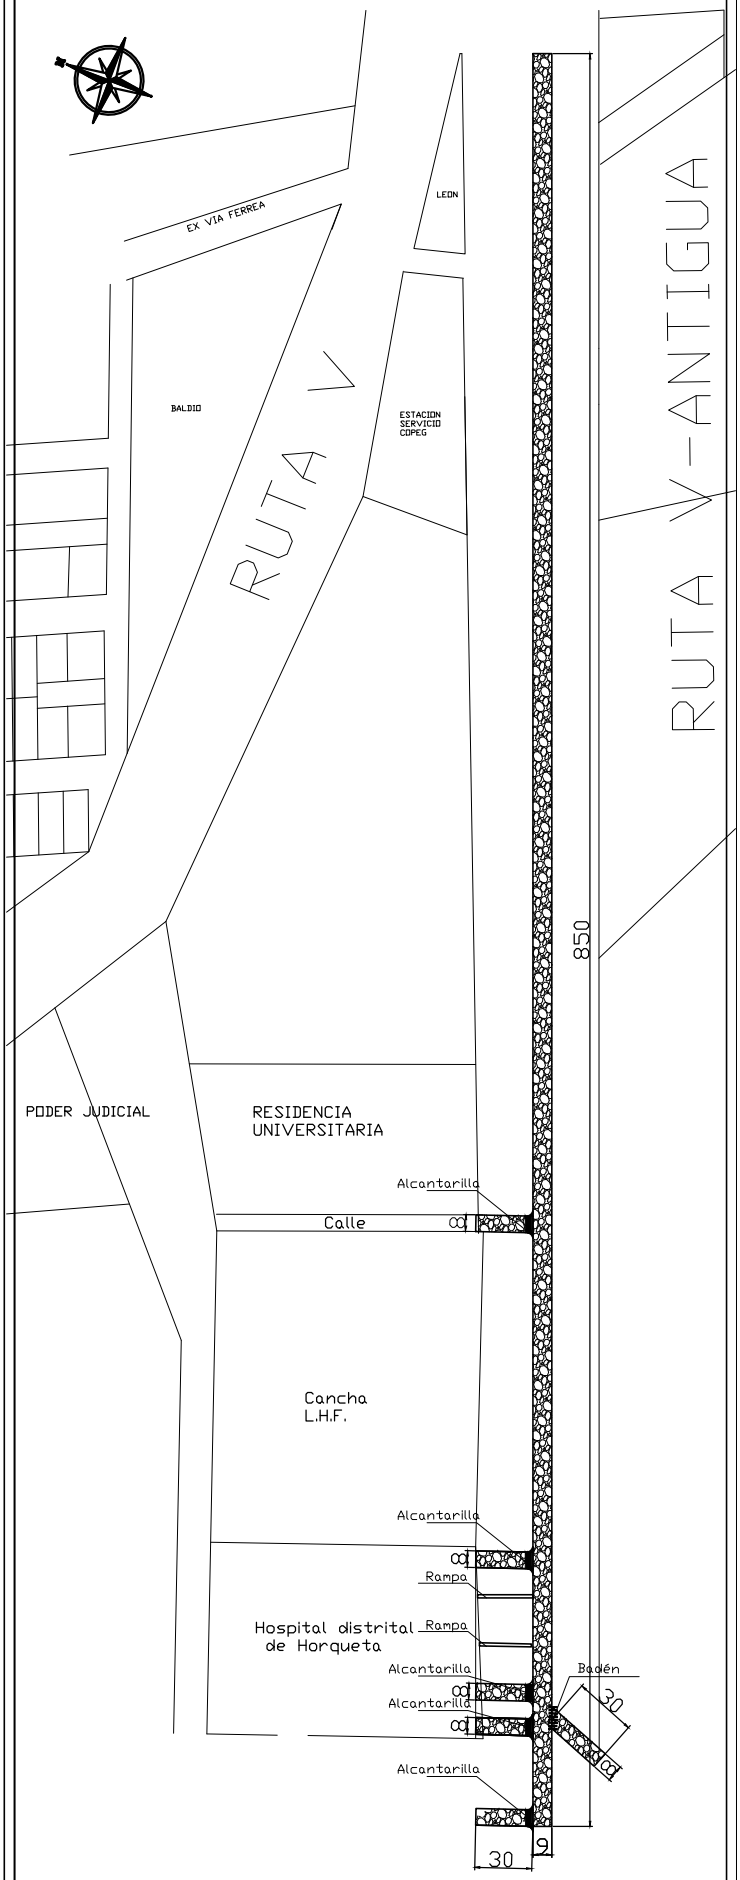

PLANO DE SECTOR 01
CALLE: EX RUTA V.
GRAL. BERNARDINO CABALLERO

PROYECTO: EMPEDRADO DE CALLE	GOBERNACION CONCEPCION	LAM N° 01
PROFESIONAL:	PAT. PROF.:	
PROFESIONAL	CONSTRUCTOR	MUNICIPALIDAD