MUNICIPALIDAD
DE
YATYTAY - ITAPÚA

ESCUELA BÁSICA Nº 5.211
DON JOAQUÍN GÓMEZ

REPARACIÓN DE UN PABELLÓN
DE 5 AULAS Y SSHH

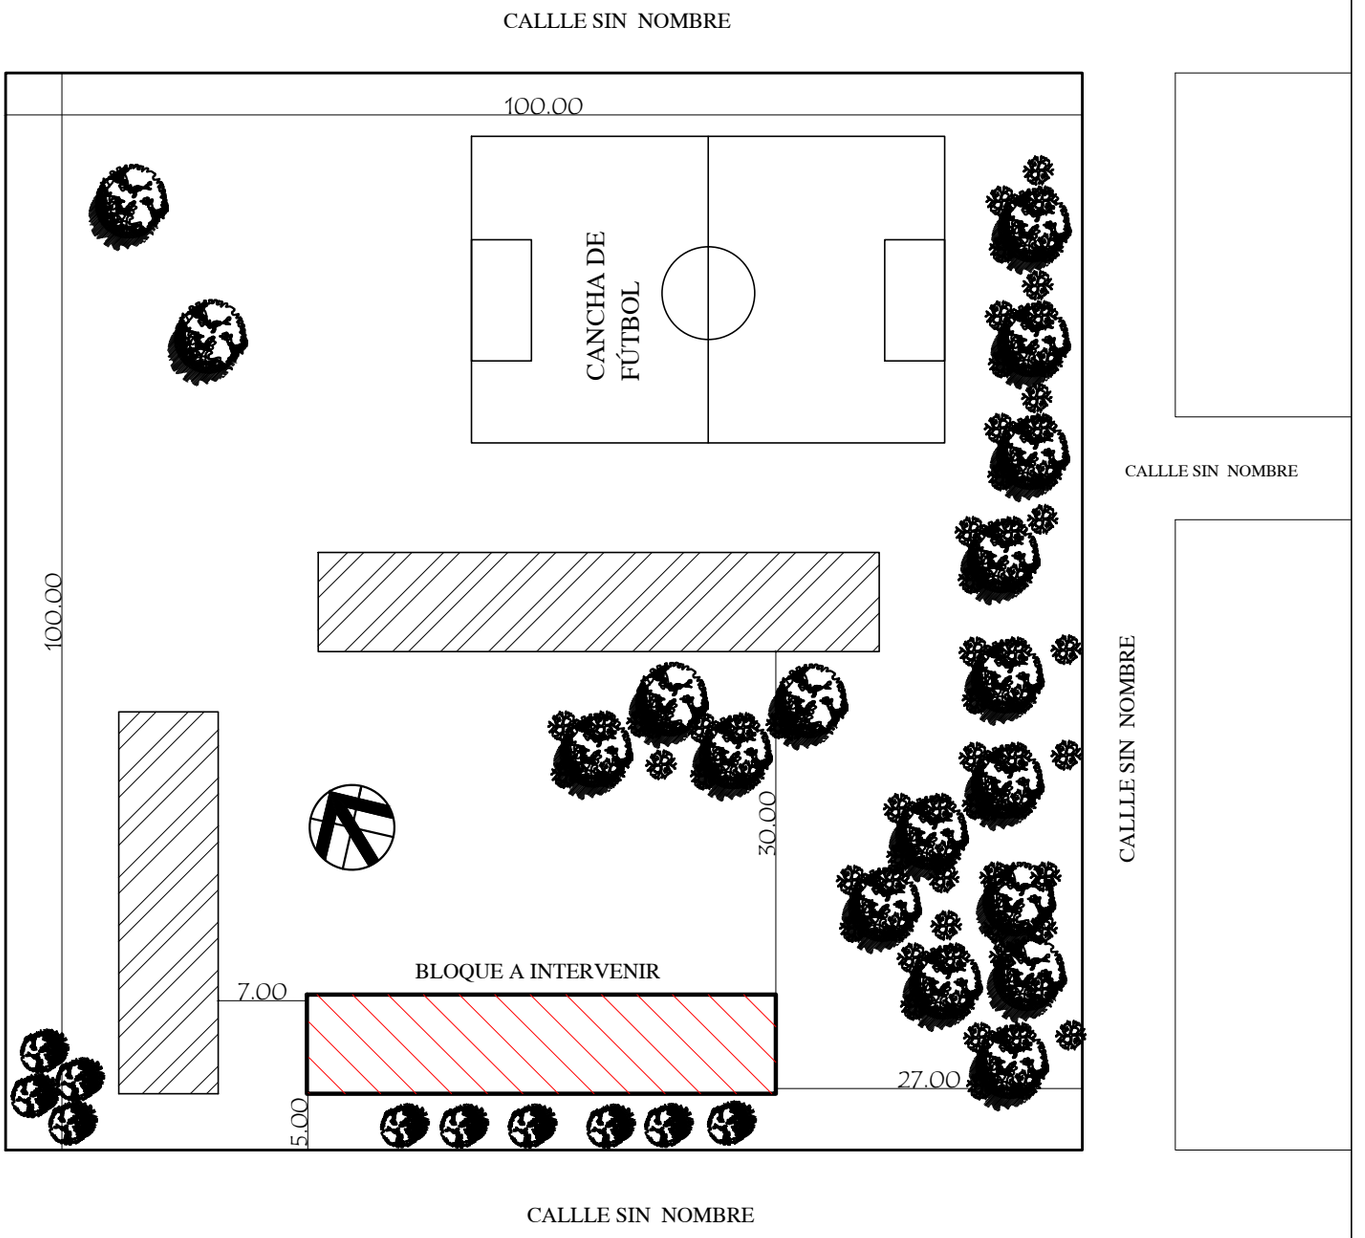

BLOQUE A INTERVENIR

BLOQUE EXISTENTE

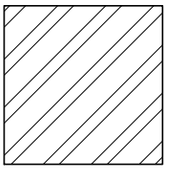

MUNICIPALIDAD DE YATYTAY - ITAPÚA

ESCUELA BÁSICA Nº 5.211 DON JOAQUÍN GÓMEZ

PLANTA DE UBICACIÓN

escala 1 /500

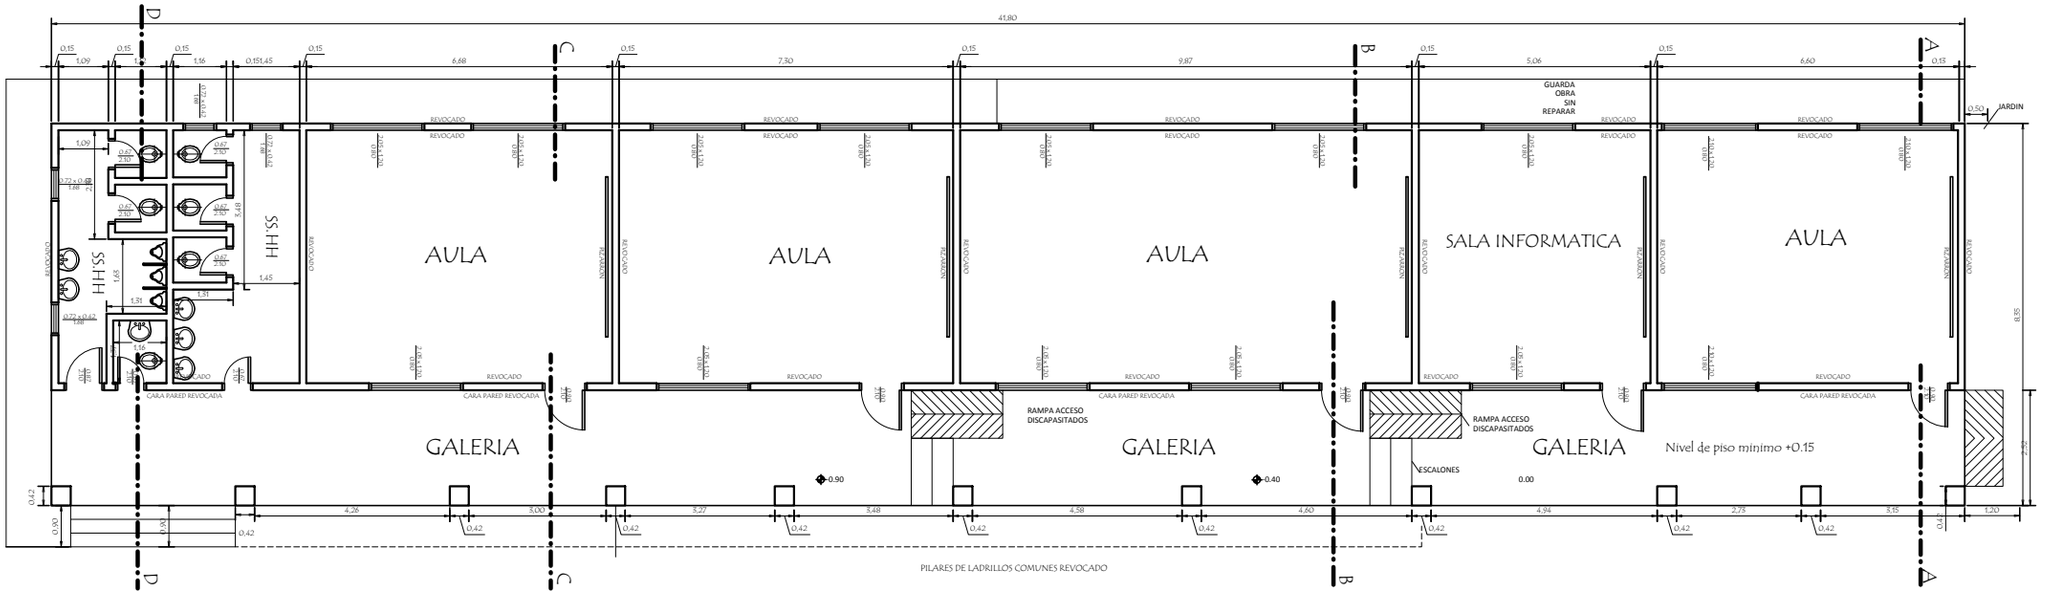

PLANTA ARQUITECTÓNICA

MUNICIPALIDAD DE YATYTAY - ITAPÚA

ESCUELA BÁSICA Nº 5.211 DON JOAQUÍN GÓMEZ

PROYECTO	Reparación de un Pabellón de 5 Aulas y sshh
planta arquitectónica	Sin escala
01	

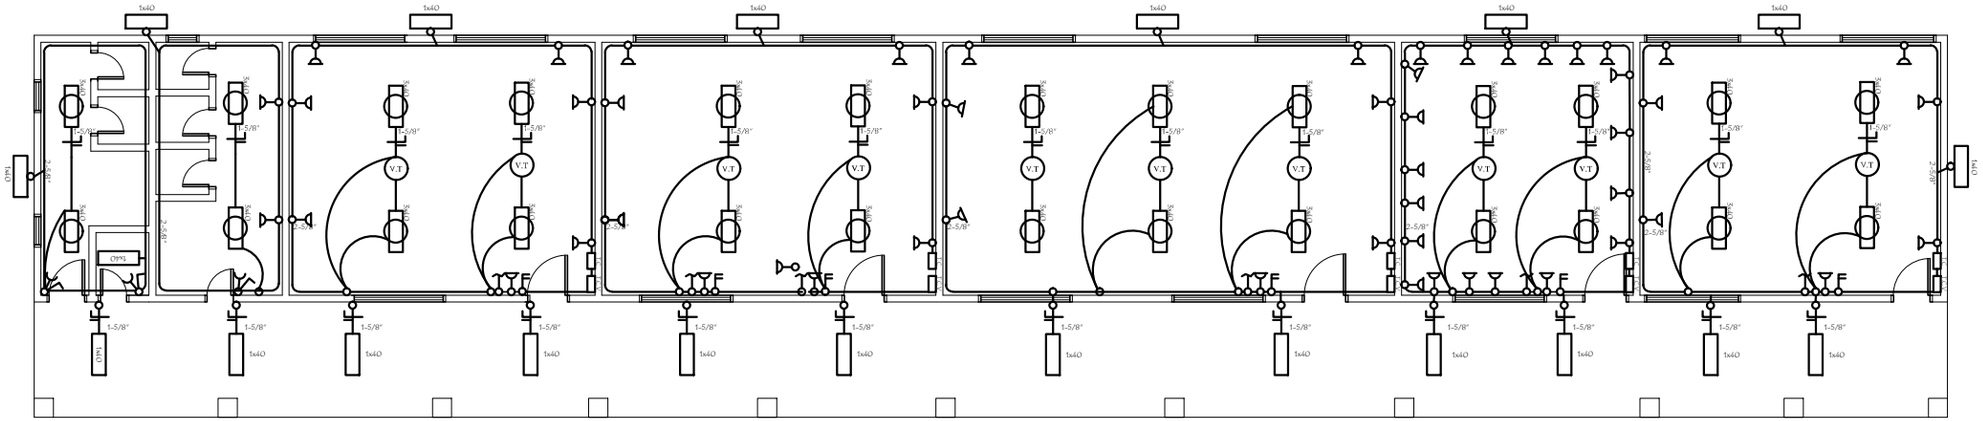

PLANTA DE INSTALACIÓN ELÉCTRICA

MUNICIPALIDAD DE YATYTAY - ITAPÚA ESCUELA BÁSICA Nº 5.211 DON JOAQUÍN GÓMEZ		
PROYECTO	Reparación de un Pabellón de 5 Aulas y sshh	
Planta de Instalación Eléctrica	Sin escala	02

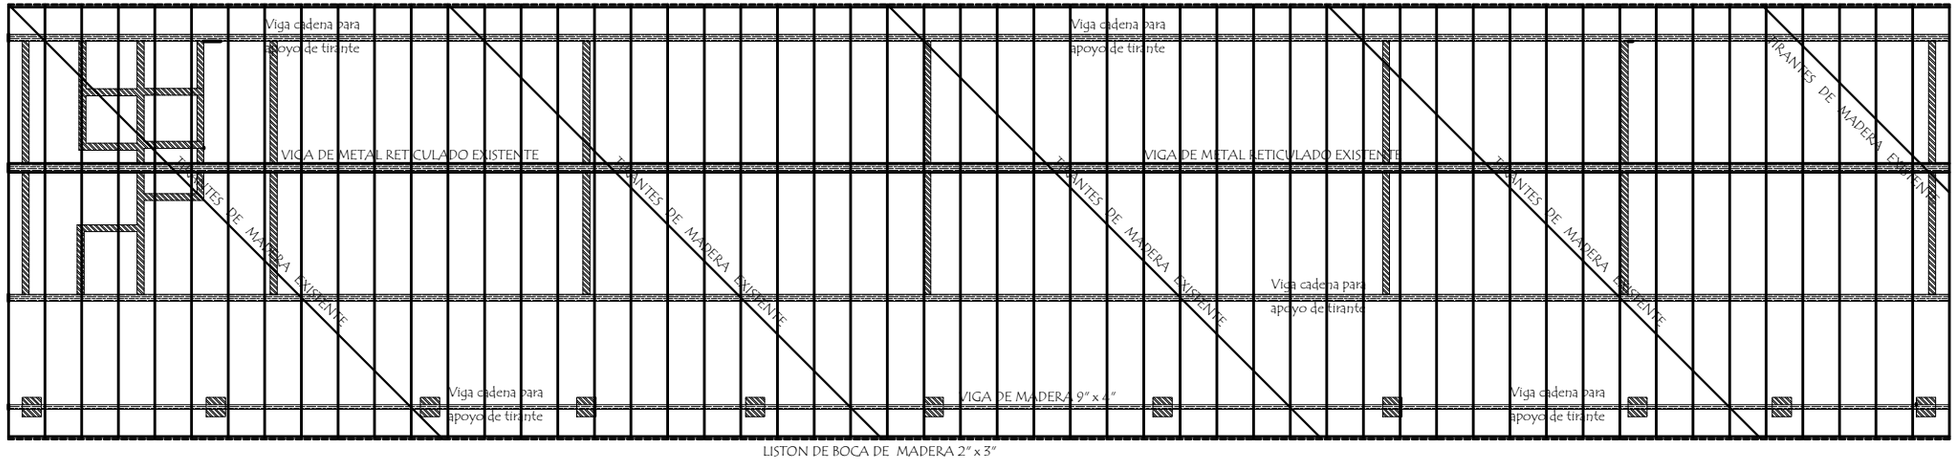

PLANTA DE TECHO

MUNICIPALIDAD DE YATYTAY - ITAPÚA ESCUELA BÁSICA Nº 5.211 DON JOAQUÍN GÓMEZ		
PROYECTO	Reparación de un Pabellón de 5 Aulas y sshh	
Planta de Instalación Eléctrica	Sin escala	03

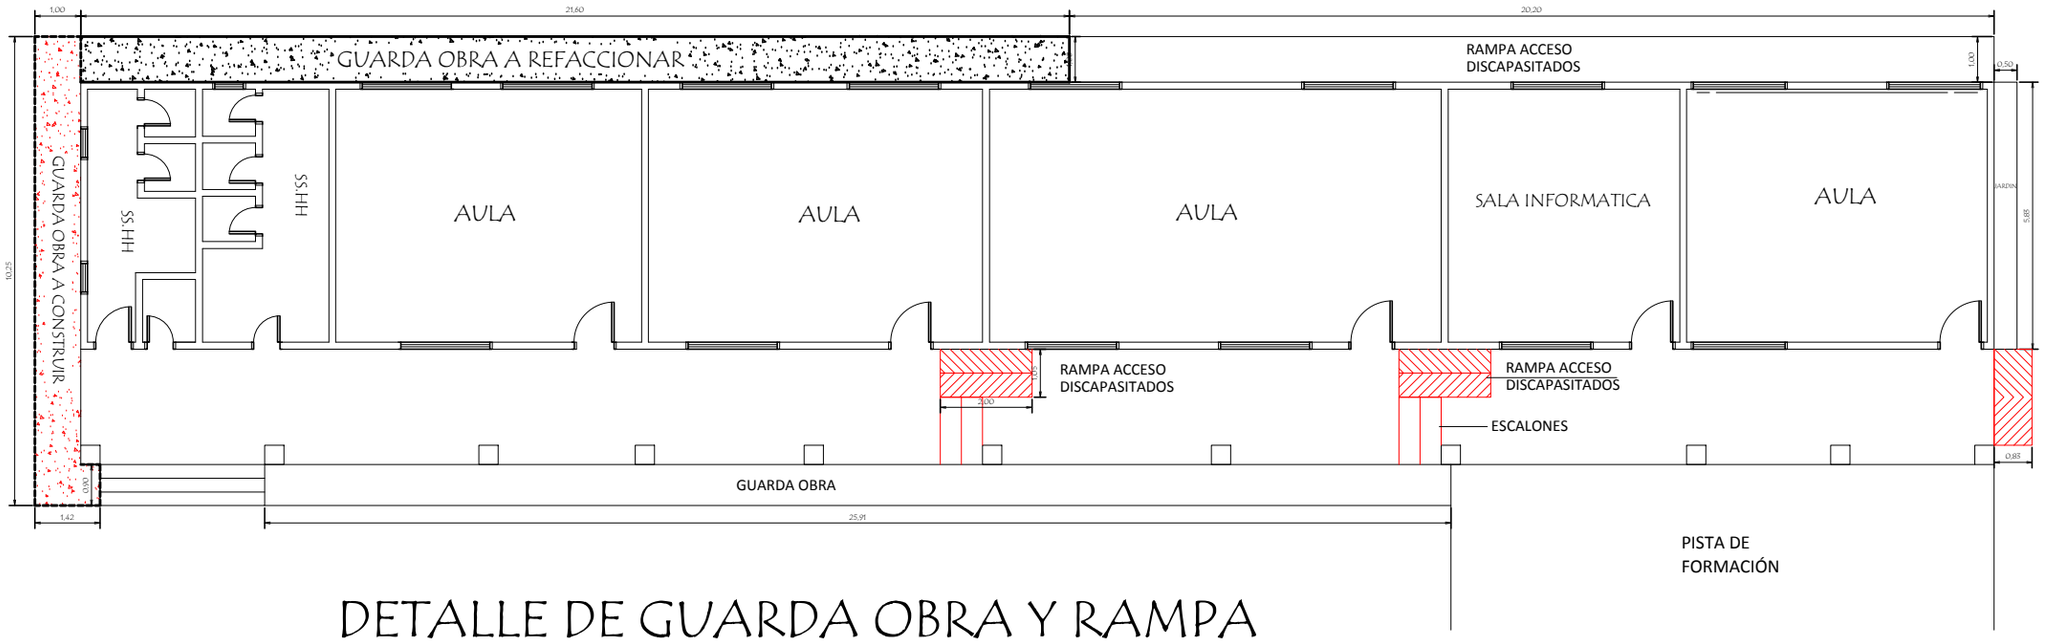

DETALLE DE GUARDA OBRA Y RAMPA

MUNICIPALIDAD DE YATYTAY - ITAPÚA ESCUELA BÁSICA Nº 5.211 DON JOAQUÍN GÓMEZ		
PROYECTO	Reparación de un Pabellón de 5 Aulas y sshh	
Detalle de Guarda Obra y Rampa	Sin escala	04

FACHADA FRONTAL

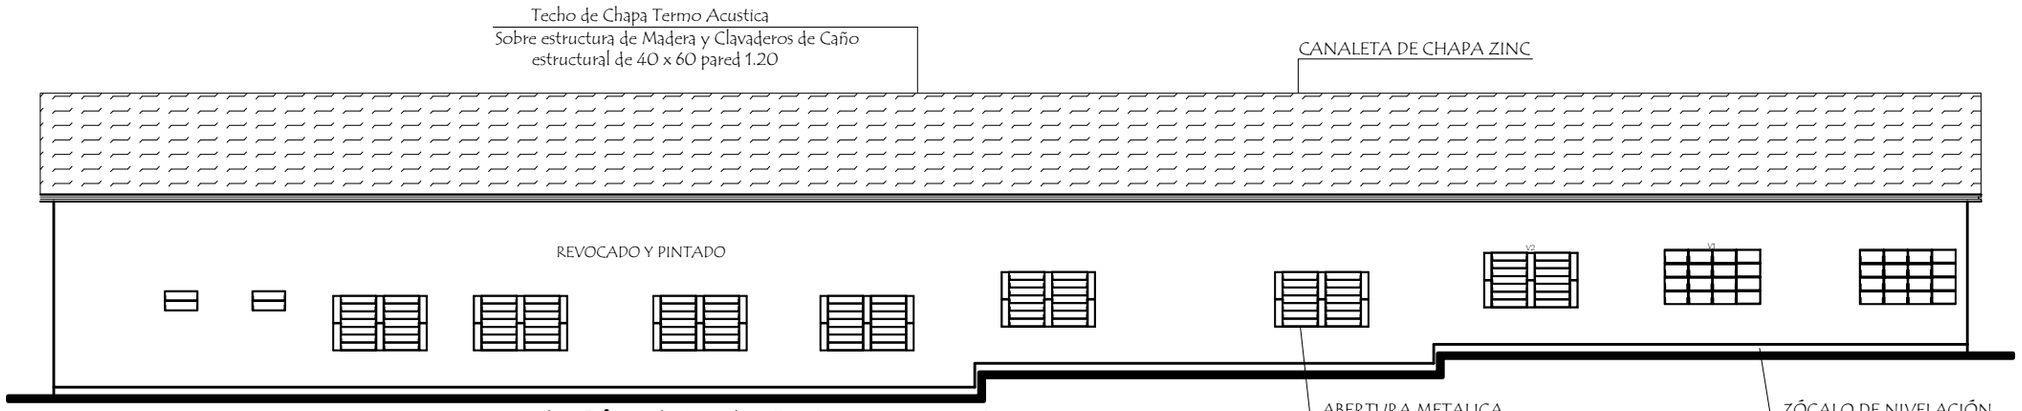

FACHADA POSTERIOR

MUNICIPALIDAD DE YATYTAY - ITAPÚA

ESCUELA BÁSICA Nº 5.211 DON JOAQUÍN GÓMEZ

PROYECTO	Reparación de un Pabellón de 5 Aulas y sshh	
Planta de Instalación Eléctrica	Sin escala	05

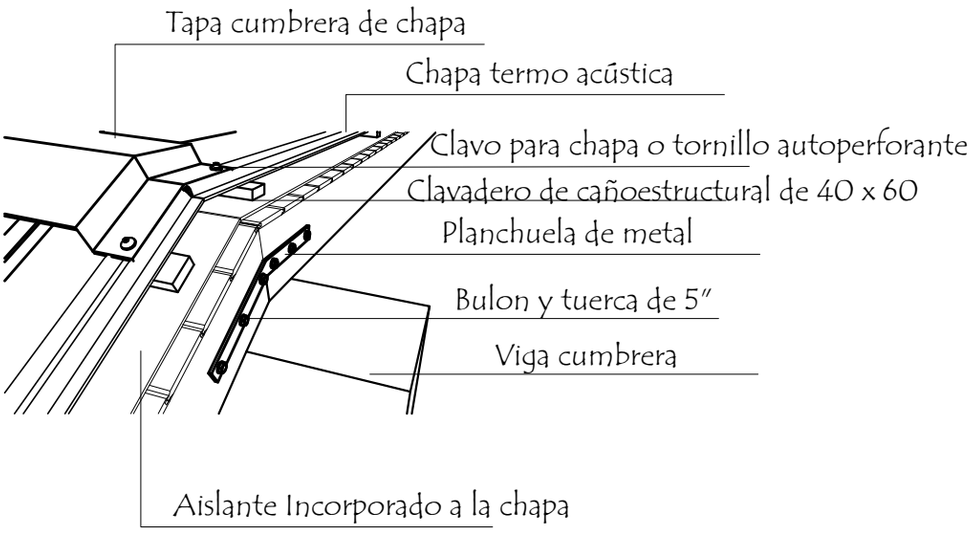

Perspectiva

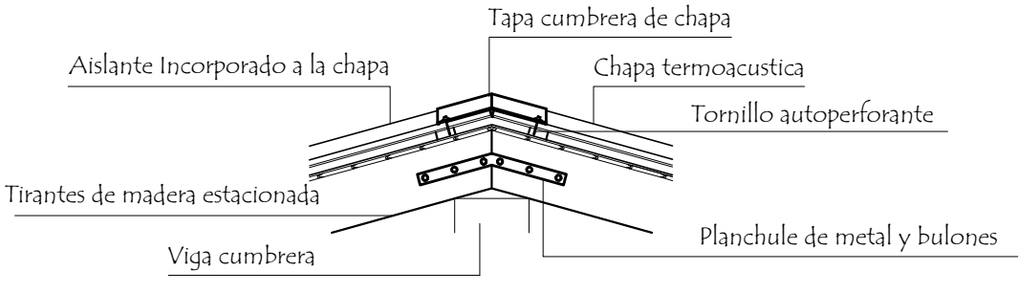

Alzado

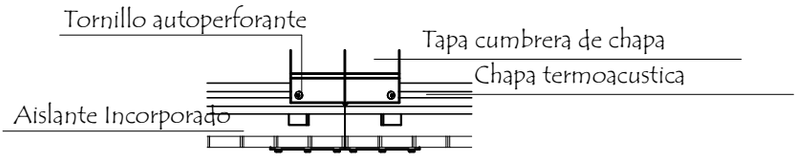

Planta

MUNICIPALIDAD DE YATYTAY - ITAPÚA ESCUELA BÁSICA Nº 5.211 DON JOAQUÍN GÓMEZ		
PROYECTO	Reparación de un Pabellón de 5 Aulas y sshh	
Detalle de Techo de Chapa escala 1 / 20	06	

CORTE A A

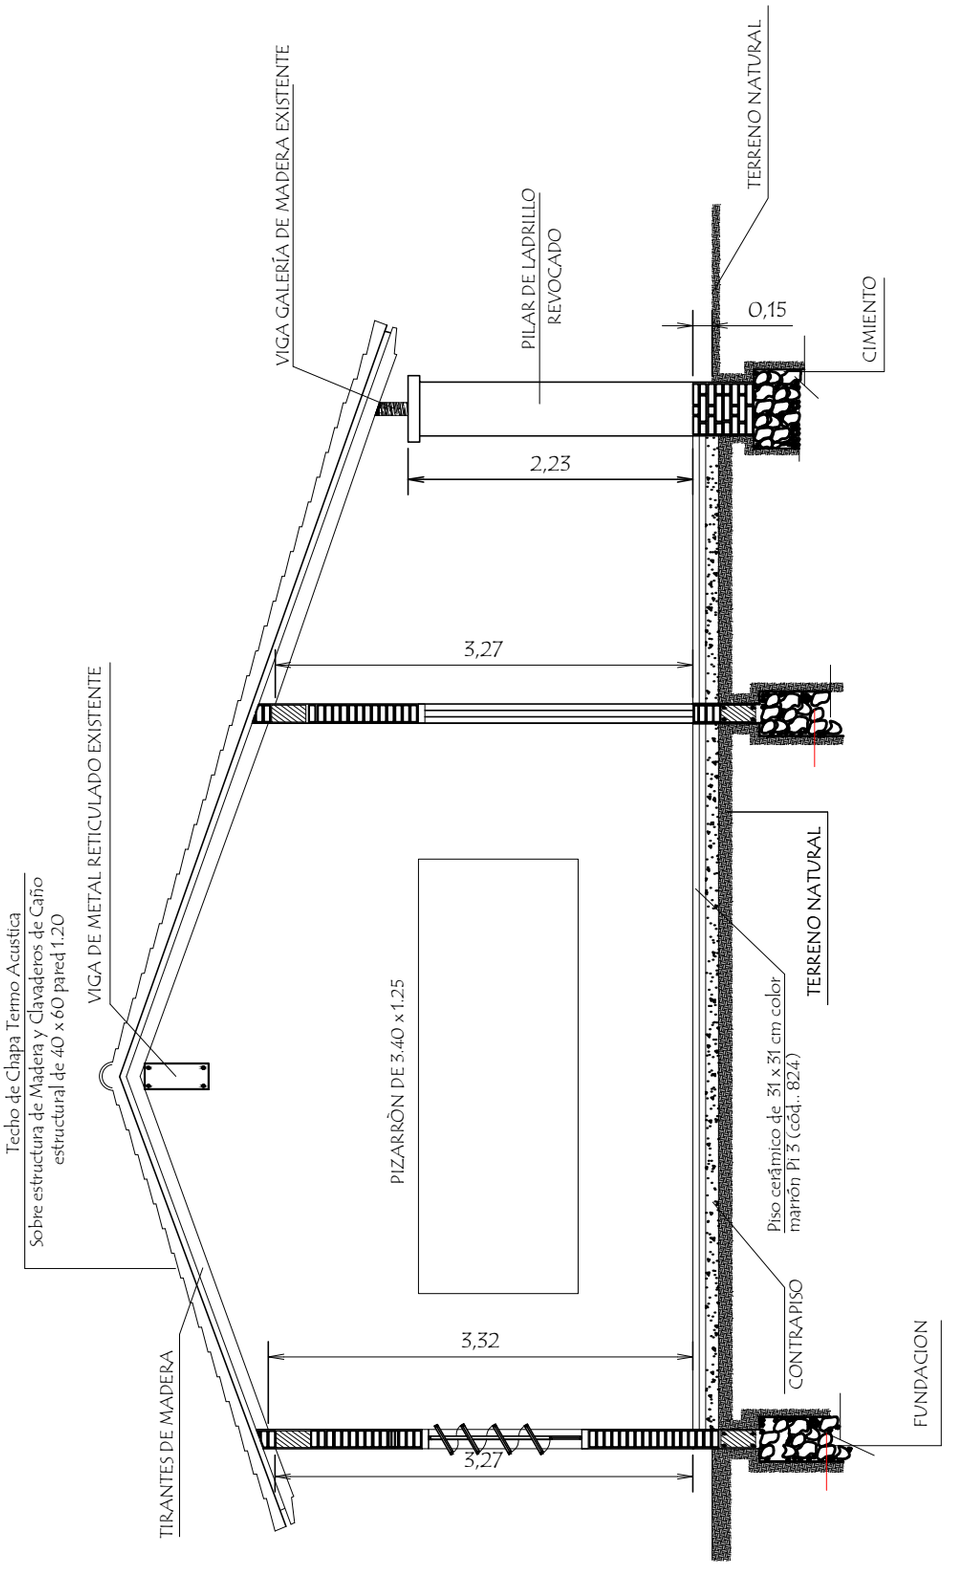

MUNICIPALIDAD DE YATYTAY - ITAPÚA **ESCUELA BÁSICA Nº 5.211 DON JOAQUÍN GÓMEZ**		
PROYECTO	Reparación de un Pabellón de 5 Aulas y sshh	
Corte A-A	escala 1 / 50	07

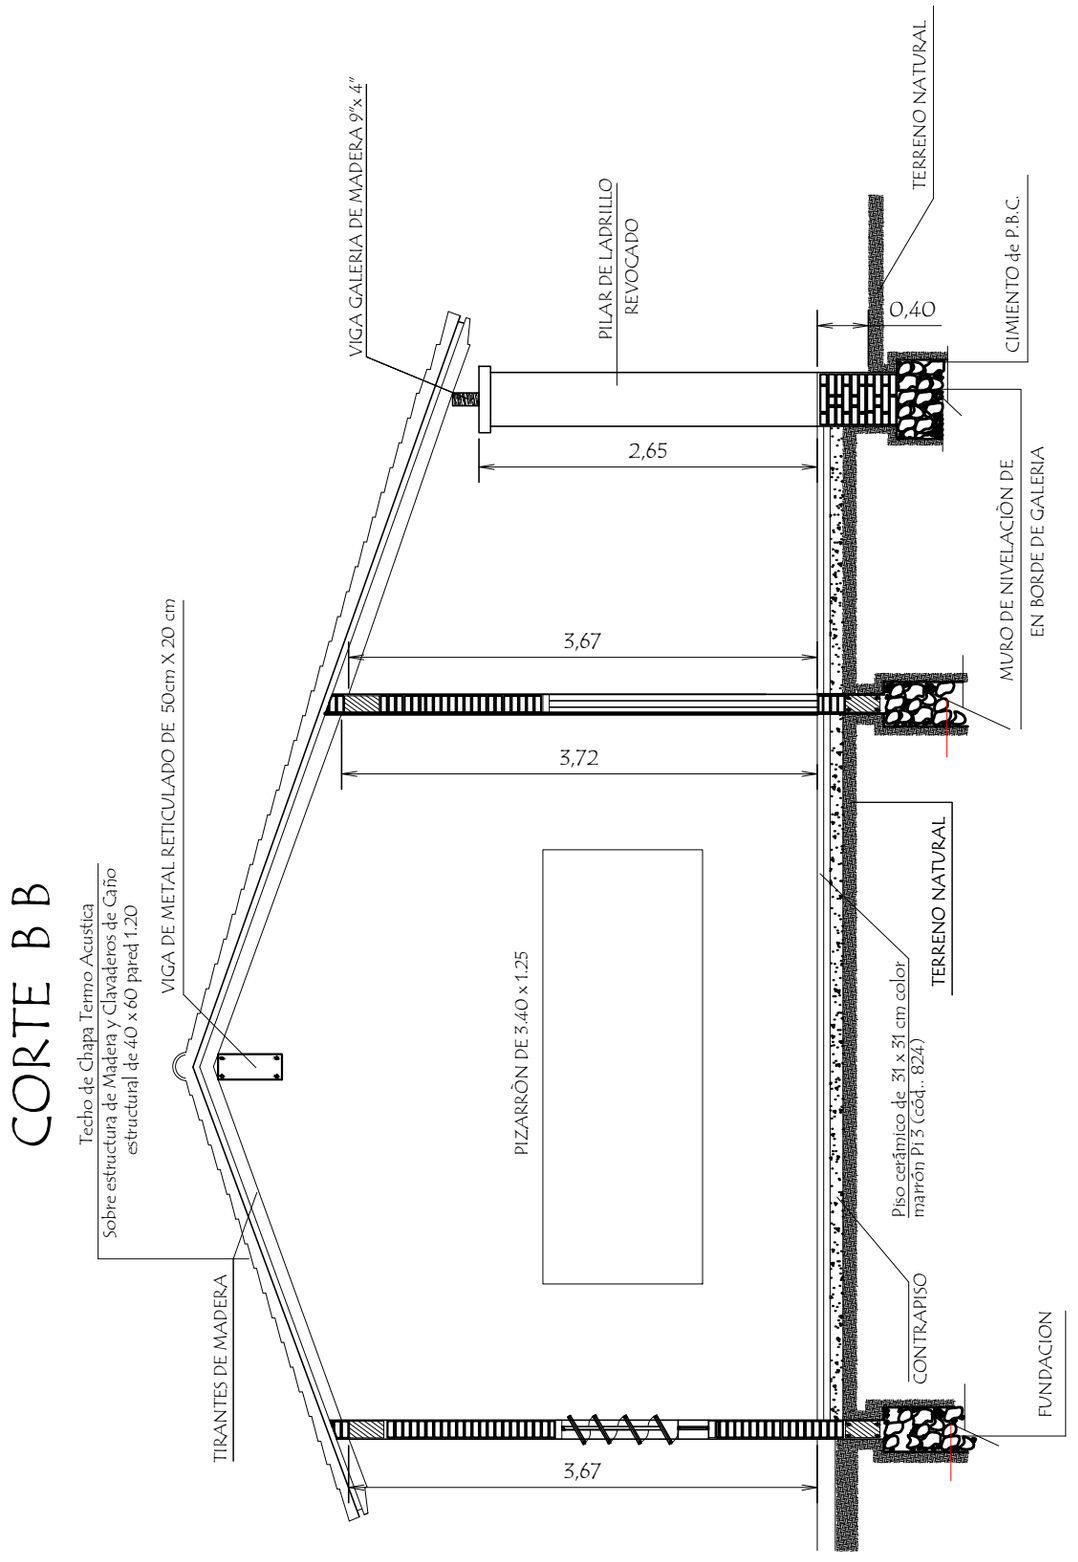

MUNICIPALIDAD DE YATYTAY - ITAPÚA

ESCUELA BÁSICA Nº 5.211 DON JOAQUÍN GÓMEZ

PROYECTO	Reparación de un Pabellón de 5 Aulas y sshh	
Corte B-B	escala 1 / 50	08

CORTE C C

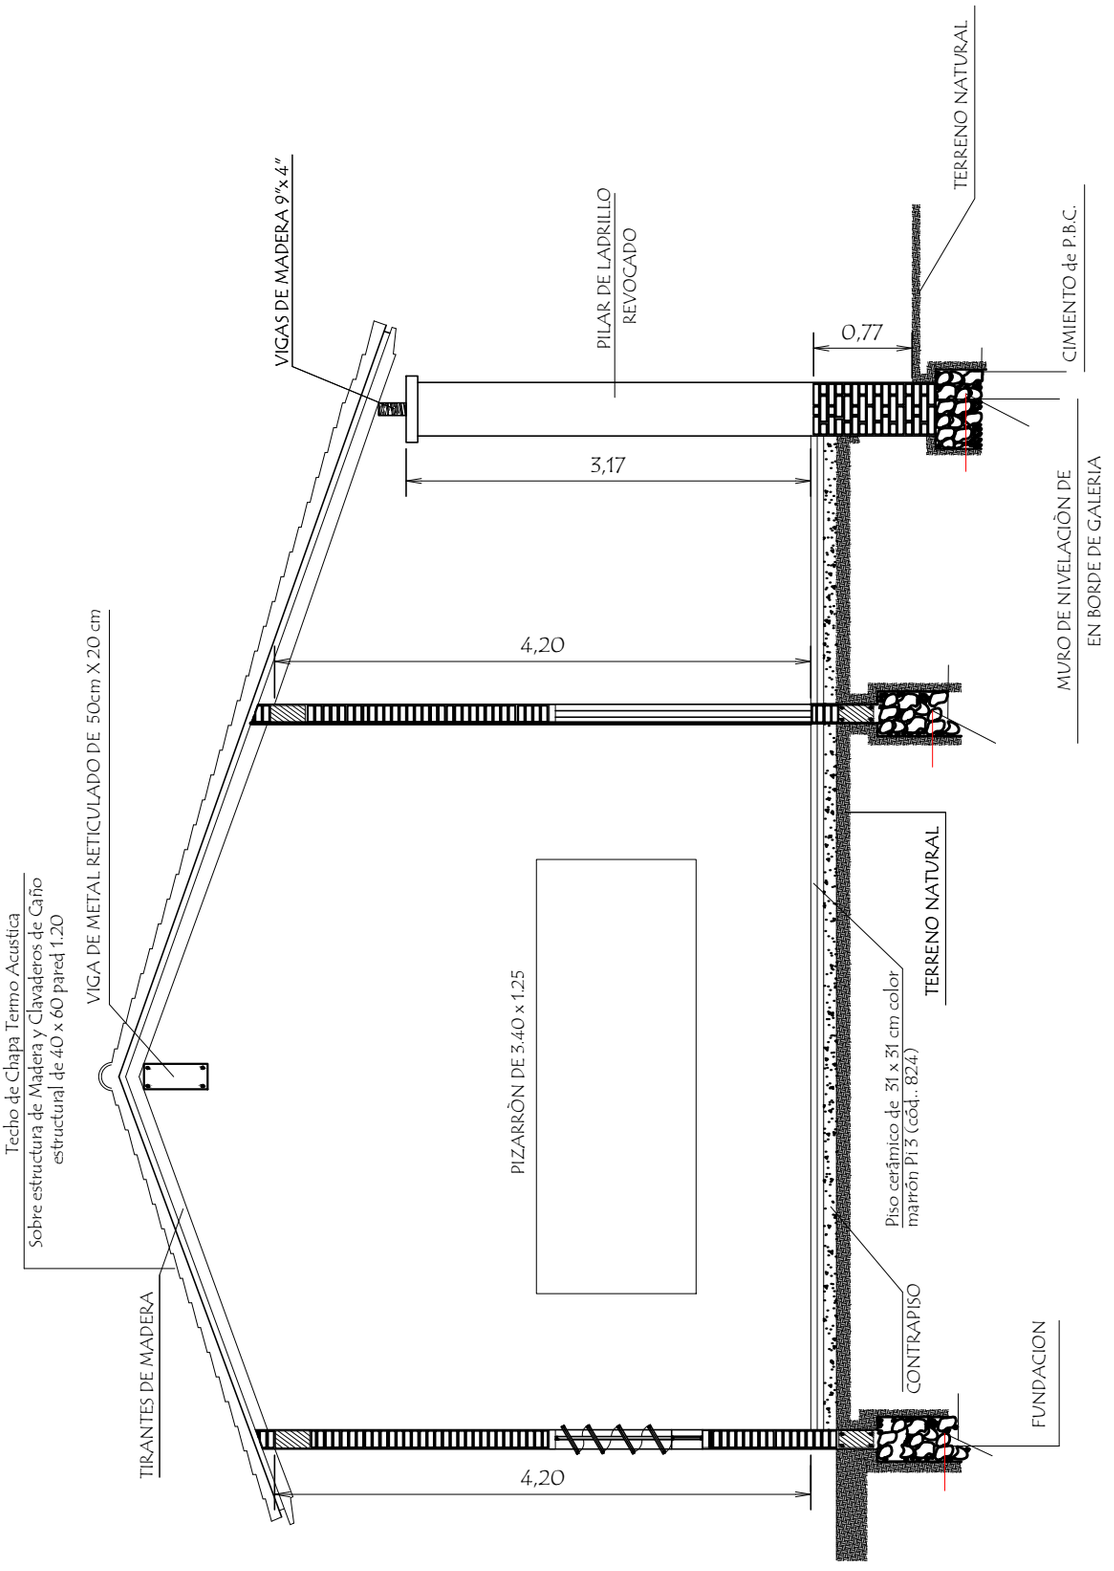

MUNICIPALIDAD DE YATYTAY - ITAPÚA **ESCUELA BÁSICA Nº 5.211 DON JOAQUÍN GÓMEZ**		
PROYECTO	Reparación de un Pabellón de 5 Aulas y sshh	
Corte C-C	escala 1 / 50	09

CORTE D D

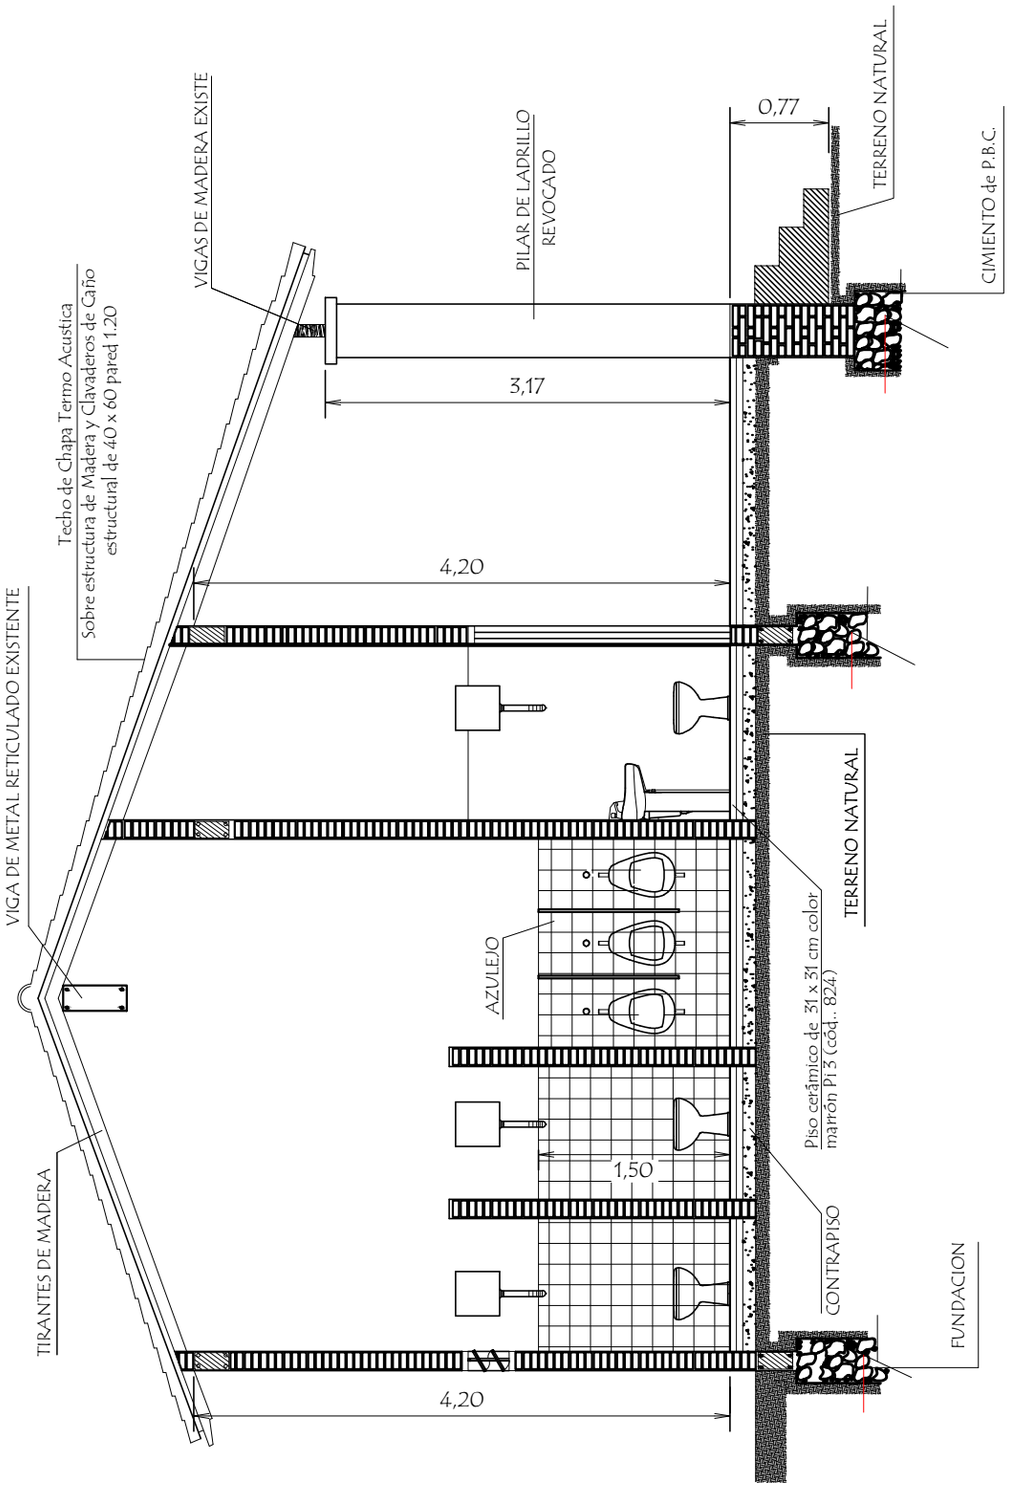

MUNICIPALIDAD DE YATYTAY - ITAPÚA **ESCUELA BÁSICA Nº 5.211 DON JOAQUÍN GÓMEZ**		
PROYECTO	Reparación de un Pabellón de 5 Aulas y sshh	
Corte D-D	escala 1 / 50	10

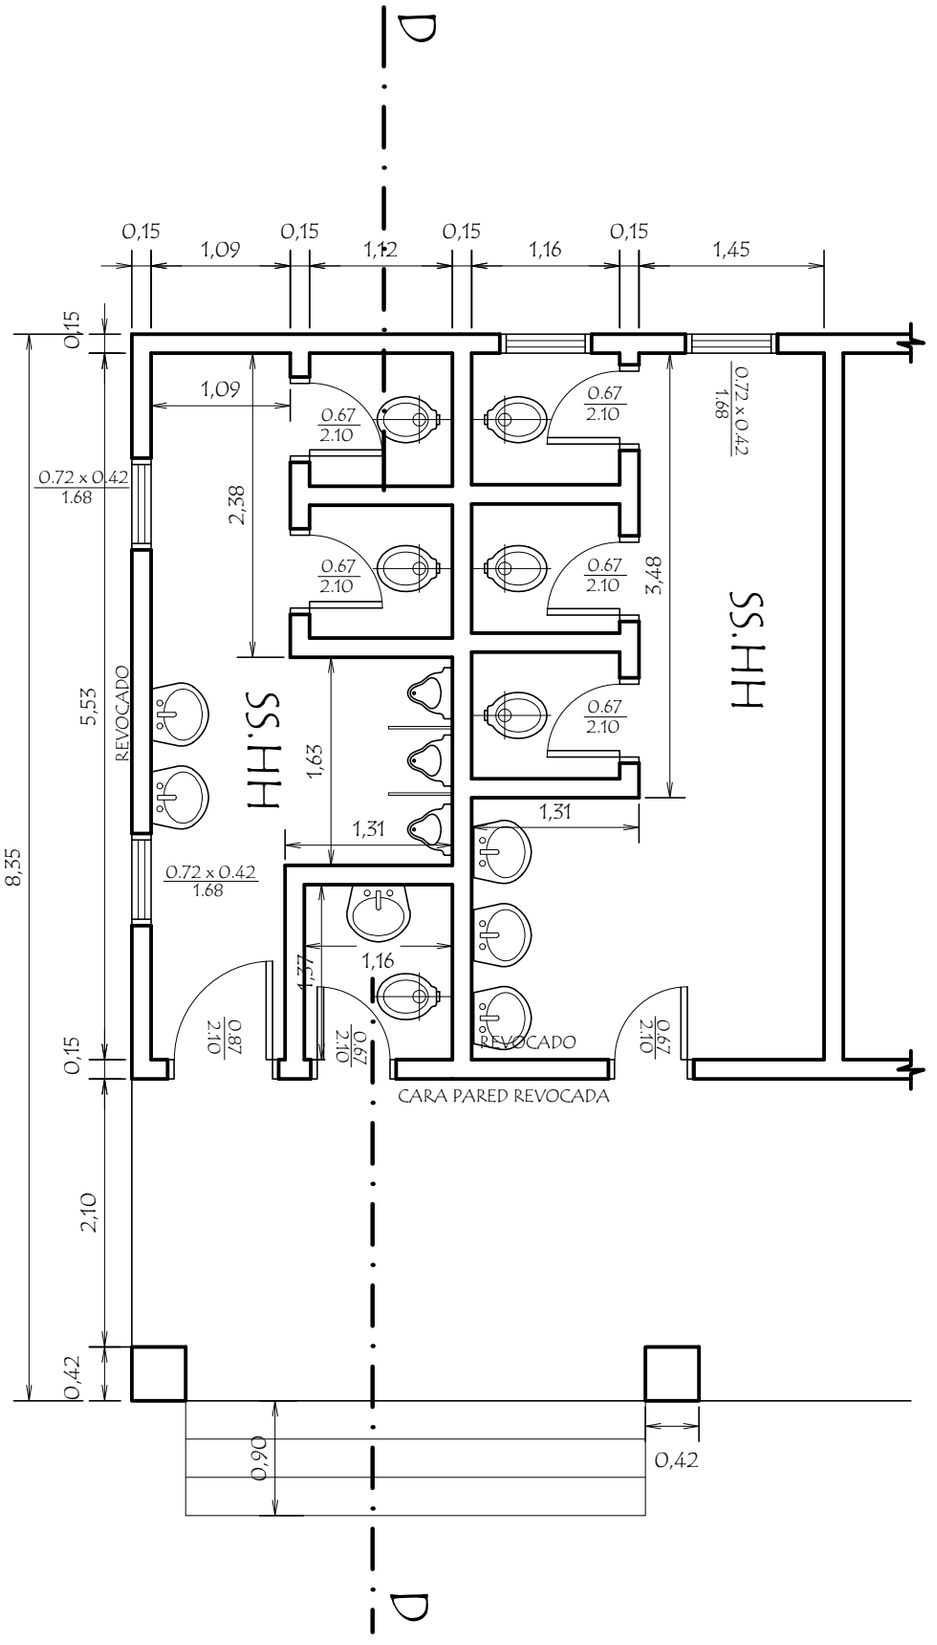

MUNICIPALIDAD DE YATYTAY - ITAPÚA

ESCUELA BÁSICA Nº 5.211 DON JOAQUÍN GÓMEZ

PROYECTO	Reparación de un Pabellón de 5 Aulas y sshh	
Detalle de Baño	sin escala	11

Ubicaciòn de Pizarròn

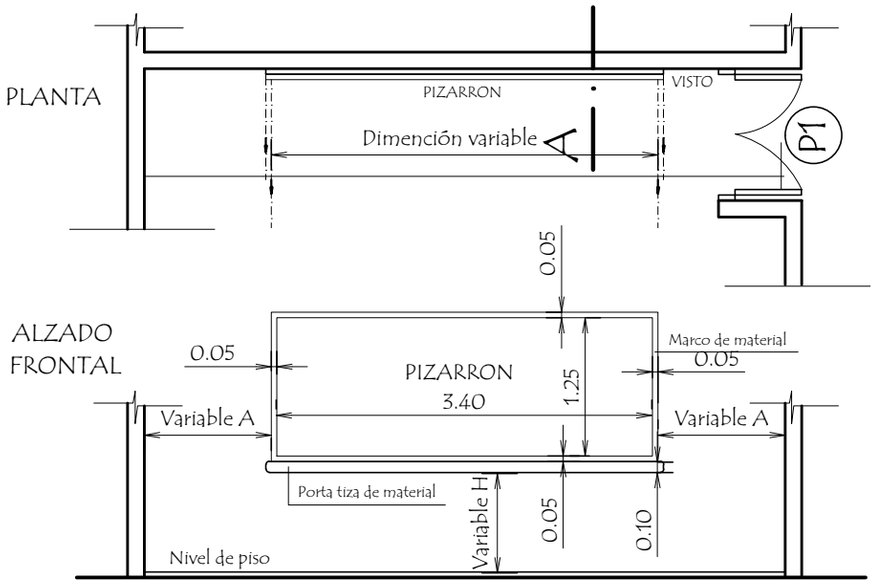

CORTE A

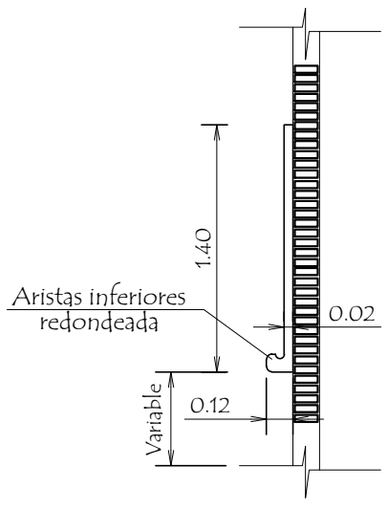

CONSTRUCCION DE PIZARRON EMPOTRADO EN MURO

ESPECIFICACIONES TECNICAS

1- Sobre el muro de ladrillo marcar las dimenciones recomendadas preparar el marco de material y porta tiza con ladrillos empotrados, revocados posteriormente con mortero, cemento-arena (1:3), dandole revoque con mortero cemento-arena (1:3), y aplicación de tres manos de enduido plàstico, con textura de ter- una terminación redondeada en las aristas interiores.-

2- En la zona de pizarrón propiamente, aplicar una azotada con hidrófugo(ceresita), posteriormente minación luego de la cantidad de alizado necesarios.

3- Aplicar sellador o fijador plástico, posteriormente aplicar tres manos de pintura sintética para pizarrón color verde pizarra, en el marco y portatiza luego del mismo proseso pintura sitéticas color gris.

OBSERVACIONES :

ALTURA A RESPETAR PARA LA UBICACION DEL PIZARRON

1- Para escuela	2- Para colegio
(A) 1.15 mts.	(A) 1.70 mts.
(H) 0.70 mts.	(H) 0.80 mts.

MUNICIPALIDAD DE YATYTAY - ITAPÚA

ESCUELA BÁSICA Nº 5.211 DON JOAQUÍN GÓMEZ

PROYECTO	Reparación de un Pabellón de 5 Aulas y sshh	
Detalle de Pizarròn	sin escala	12