Planta Arquitectonica

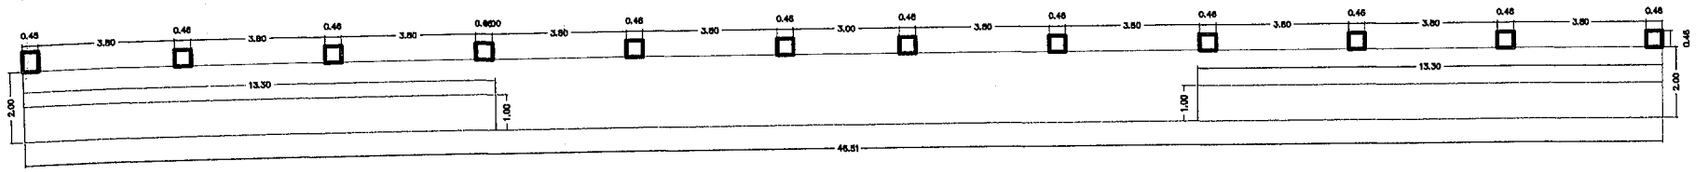

Fachada Frontal

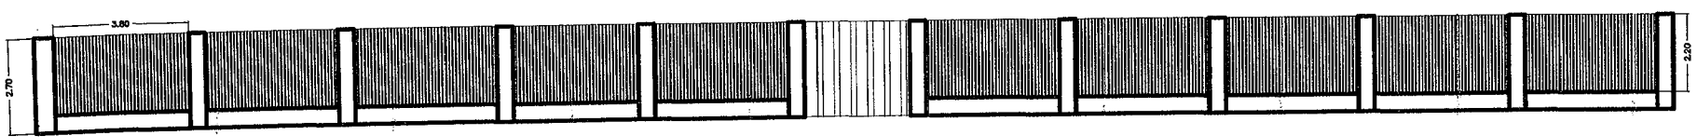

PROYECTO: REFACCION DE MURALLA Y VEREDA DEL CEMENTERIO

3

UBICACION: Barrio - Concepción

MUNICIPALIDAD DE CONCEPCIÓN

ESCALA 1:200

MUNICIPALIDAD DE CONCEPCION DEPARTAMENTO DE OBRAS Y SERVICIOS

PROFESIONAL

Arq. Richard Sanabria
Director
OBRAS Y SERVICIOS