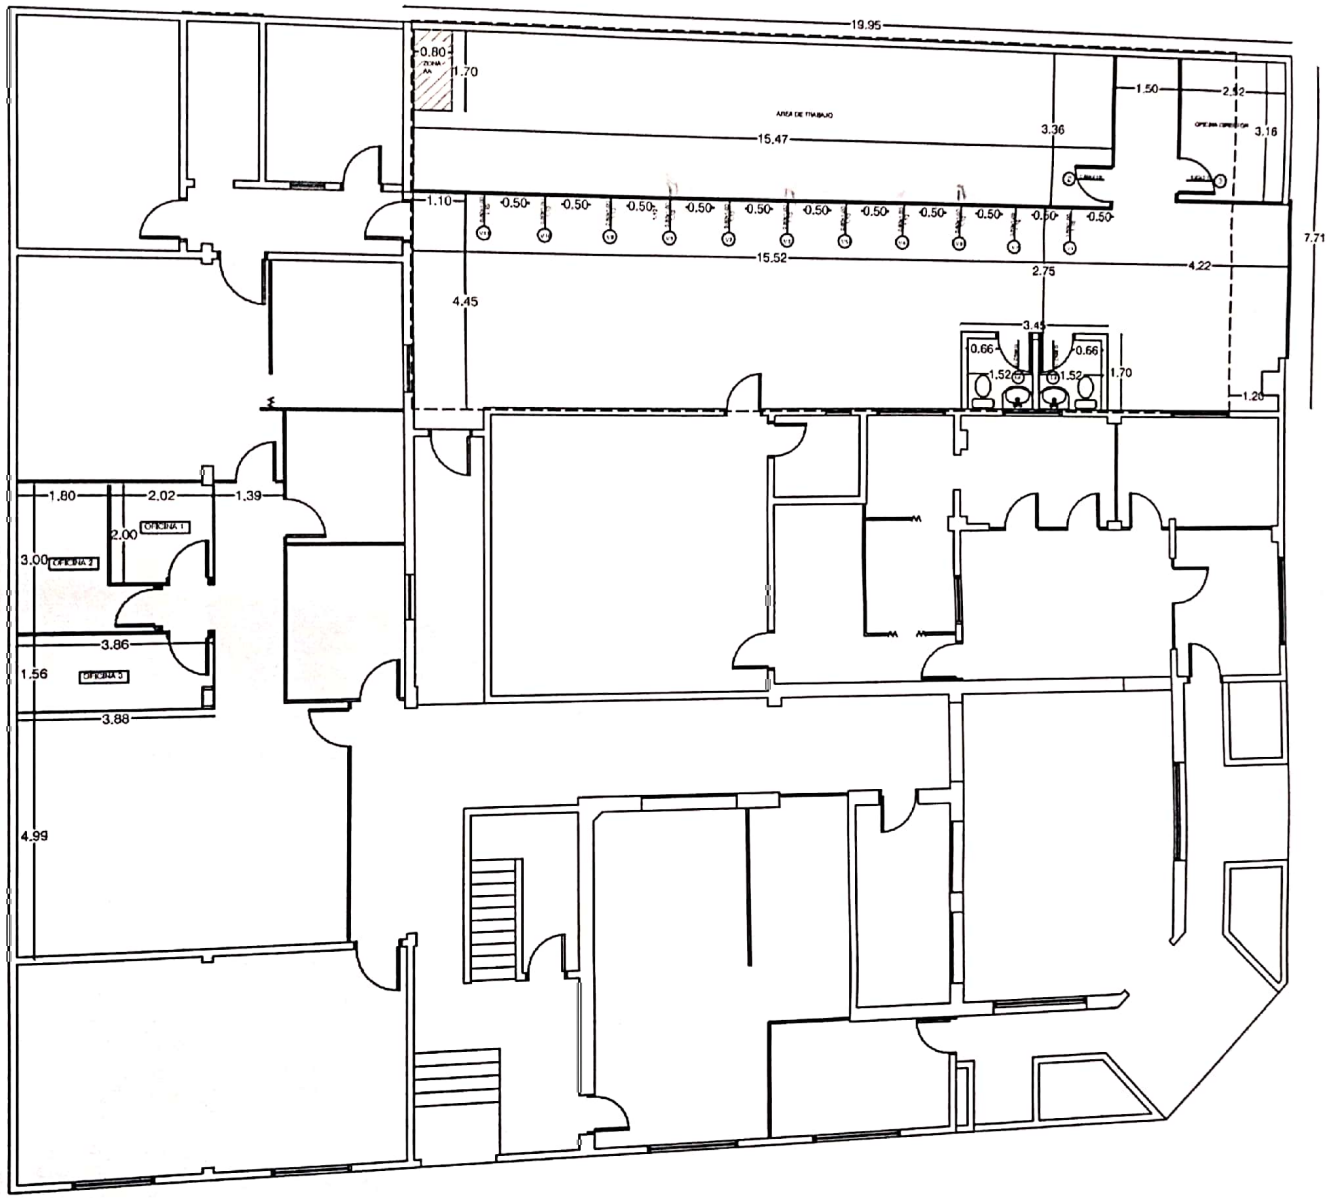

PLANTA BAJA - ACOTADA
ESCALA 1/100

Escaneado con CamScanner

OFICINAS DE DIRECCIÓN DE TRÁNSITO

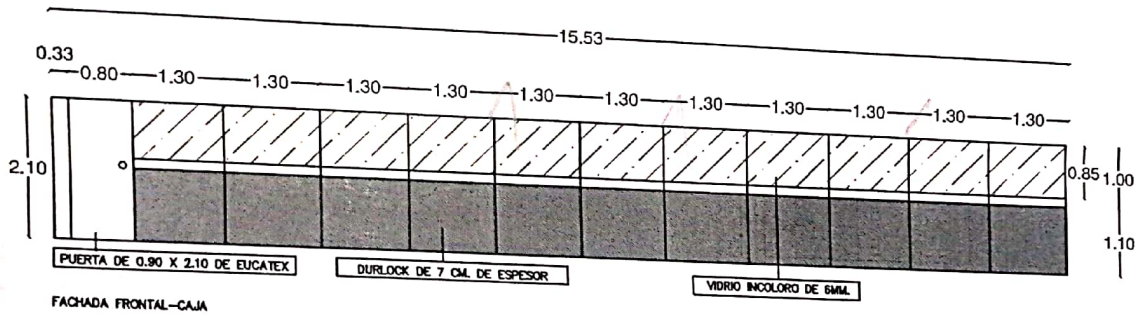

FACHADA FRONTAL–CAJA

PUERTA OFICINA DE TRÁNSITO

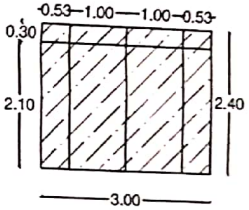

PUERTA AUTOMATIZADA VIDRIO INCOLORO NO REFLECTIVO

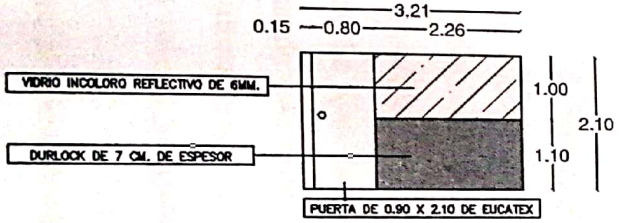

FACHADA LATERAL–OFICINA DIRECTOR

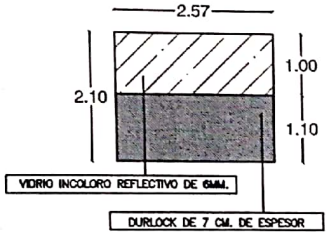

FACHADA FRONTAL–OFICINA DIRECTOR

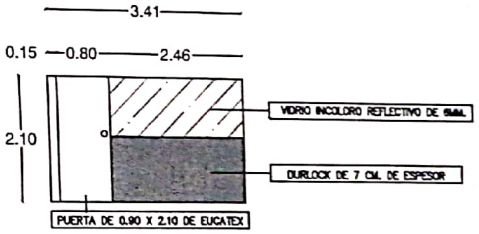

FACHADA LATERAL–CAJA

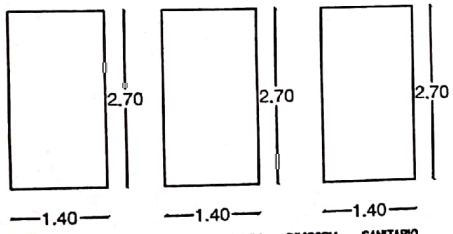

FACHADA LATERAL DERECHA – IZQUIERDA – DIVISORIA – SANITARIO

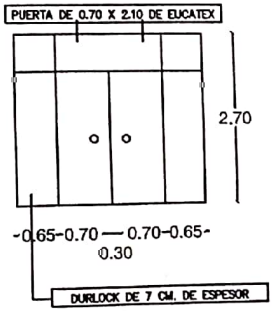

FACHADA FRONTAL – SANITARIO

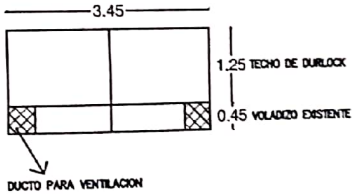

MUNICIPALIDAD DE ÑEMBY	REMODELACIÓN - PALACETE MUNICIPAL	PROYECTISTA: DIRECCIÓN DE OBRAS

Escaneado con CamScanner