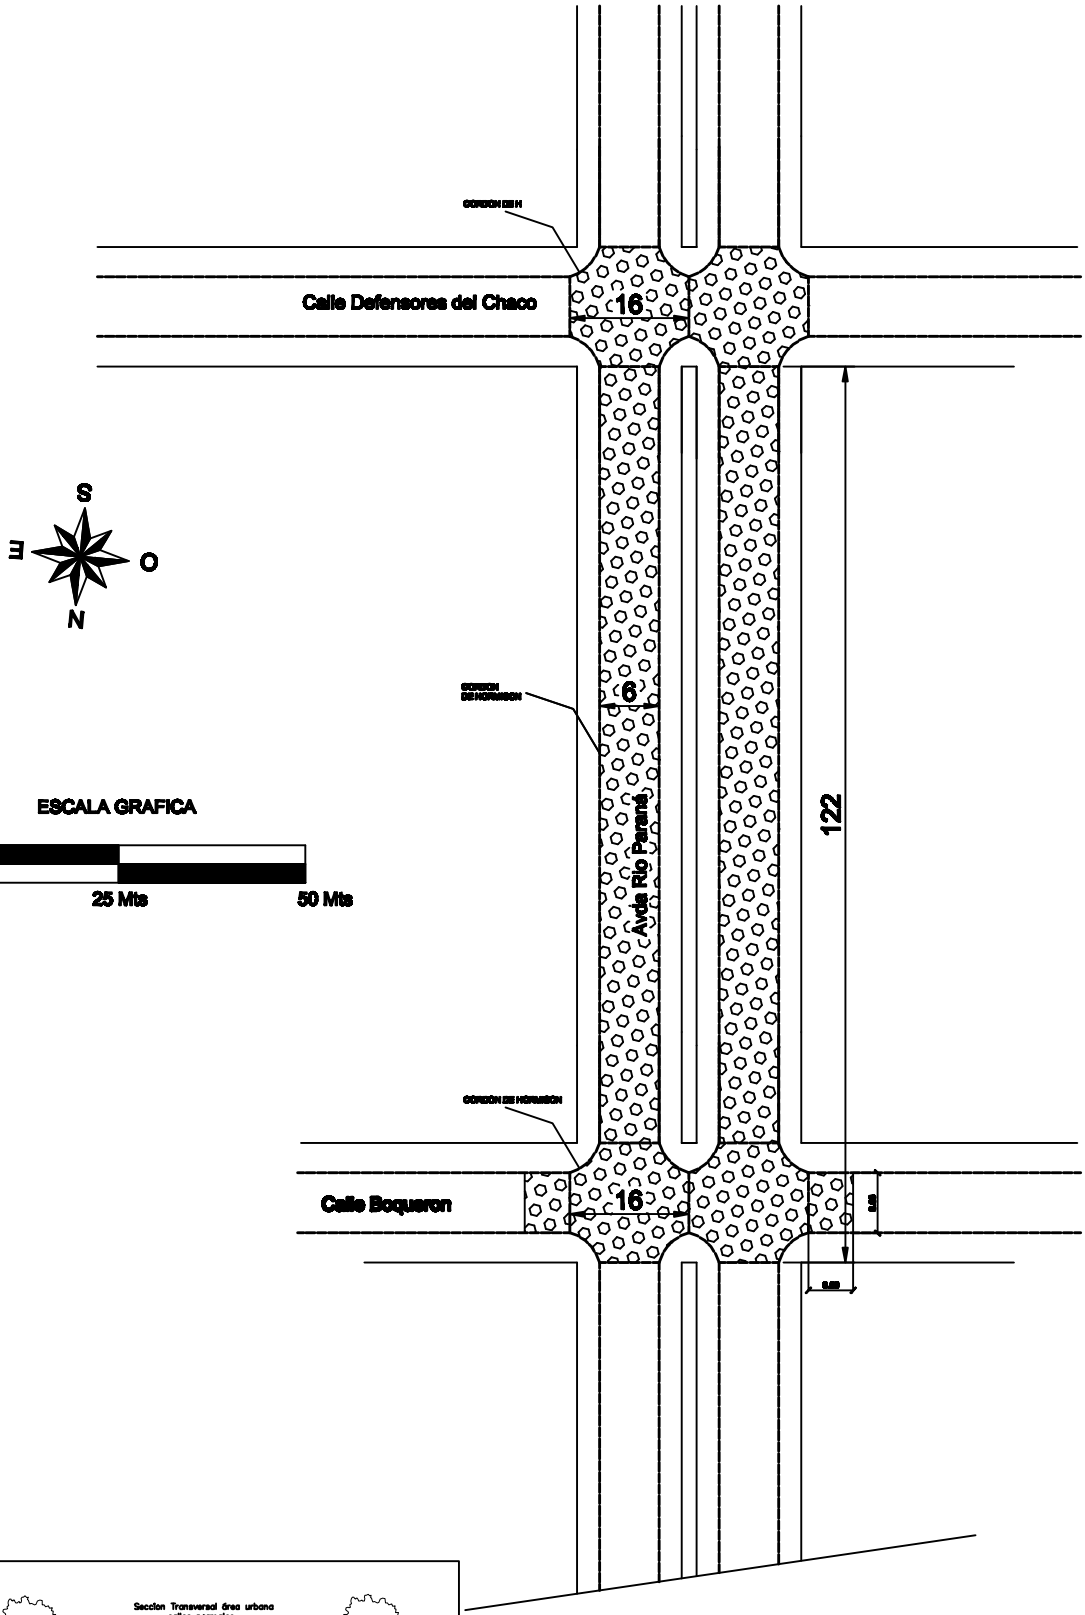

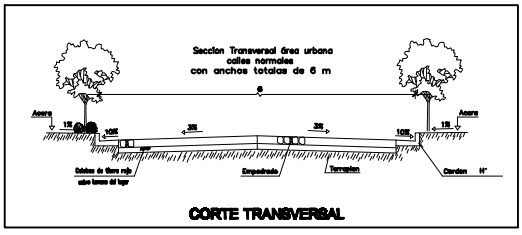

Municipalidad de Carlos A. López

EMPEDRADO CENTRO URBANO | Proyecto Ejecutivo

PAVIMENTO TIPO EMPEDRADO CALLE RIO PARANÁ Y CENTRO SALUD

PLANTA ACOTADA, CORTE, UBICACIÓN

DEPARTAMENTO DE OBRAS

Este documento es de uso exclusivo de la Municipalidad de Carlos A. López	PROYECTO:	Fecha:	Plano N°:
	CALCULO:		CALLE RIO PARANÁ
	DIBUJO:	Escala Original:	
Obs.:	DT/D.P.E.:		