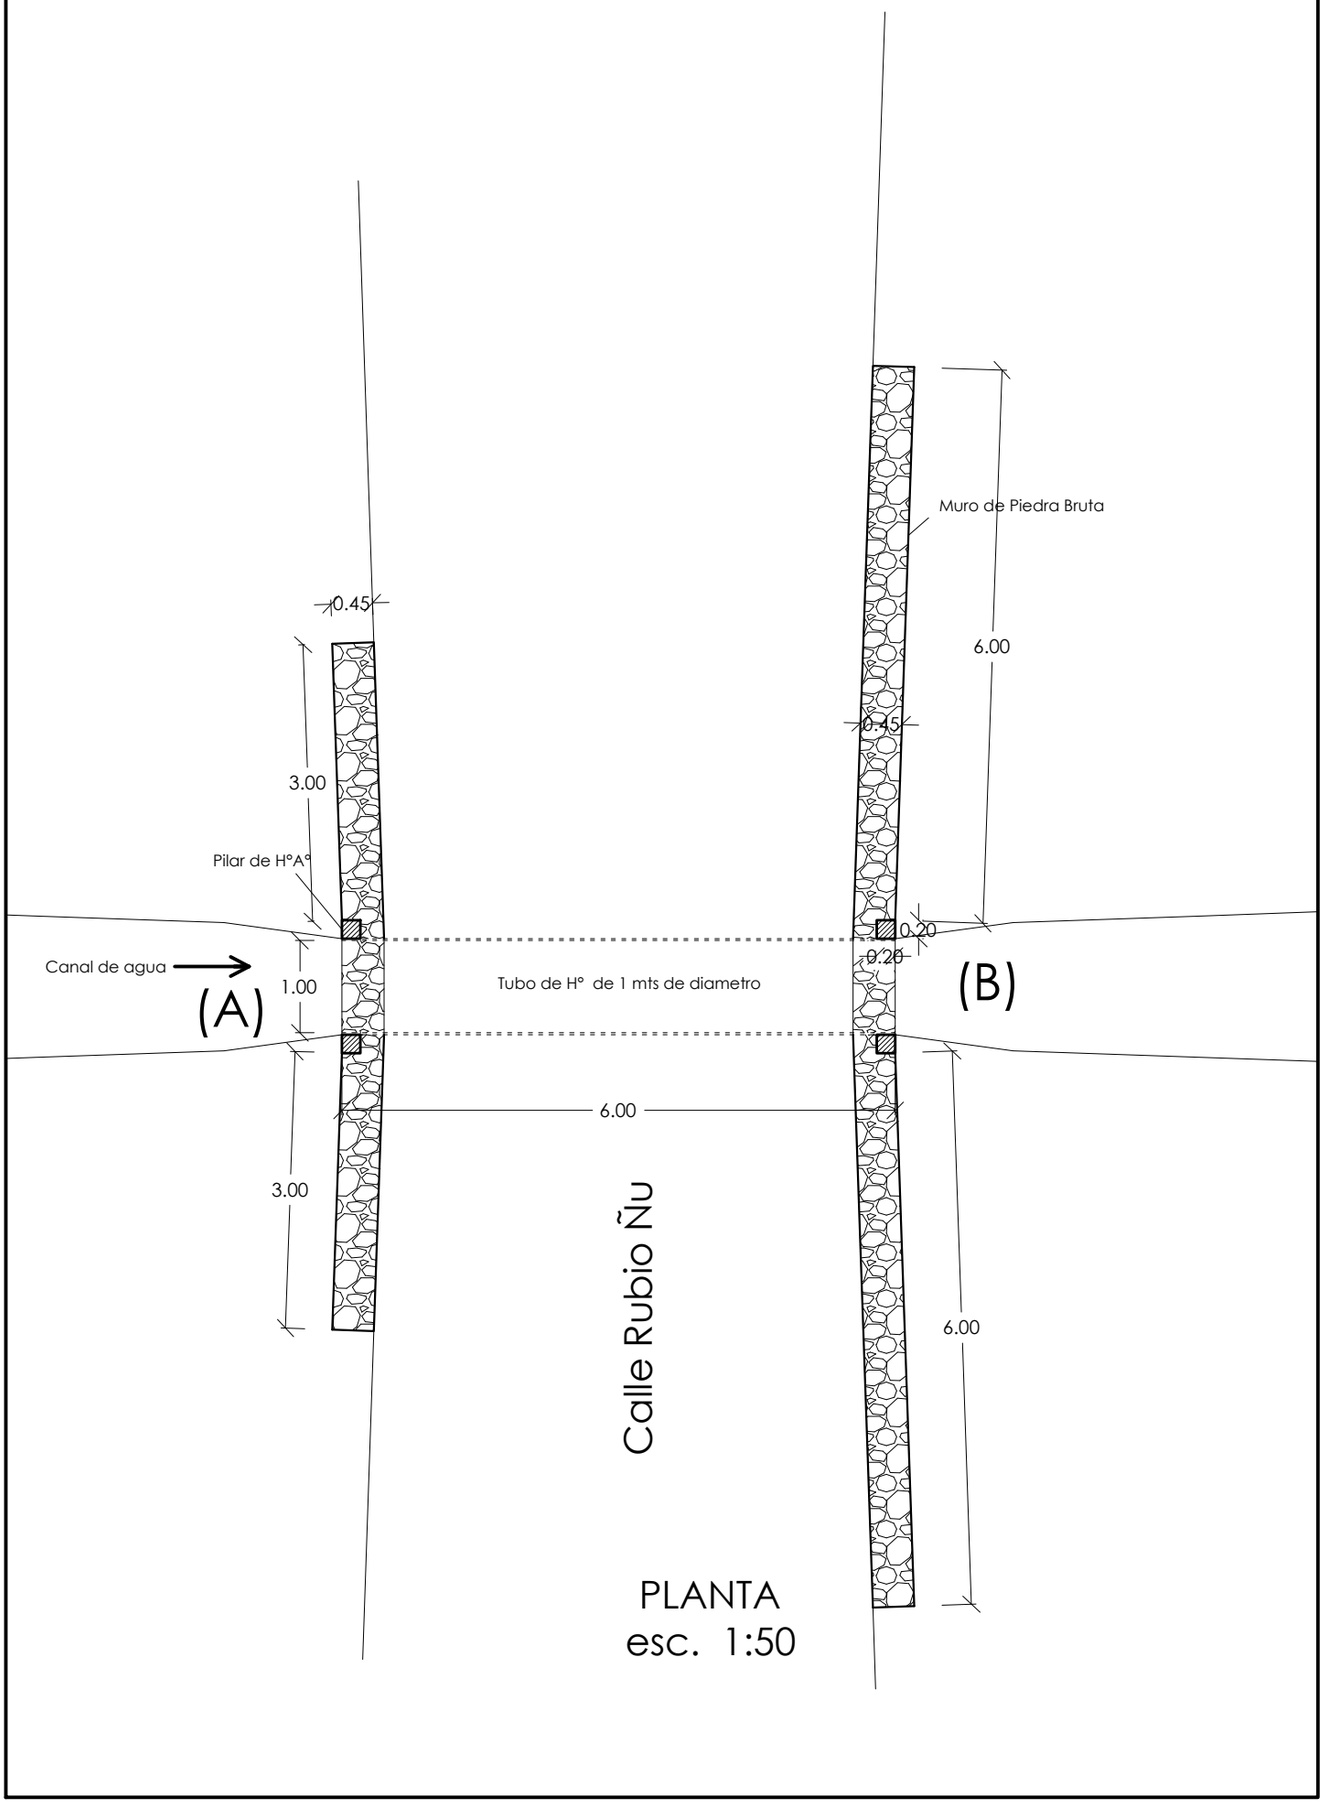

Obra: Reparacion de Desague: Colocación de tubos de H° y construccion de muro de Piedra Bruta

Ubicación: Calle Rubio Ñu