PLANTA LOCALIZACION

SECCION TIPICA DOBLE CALZADA

ENTRE: E0+0.00 Y E0+414.50

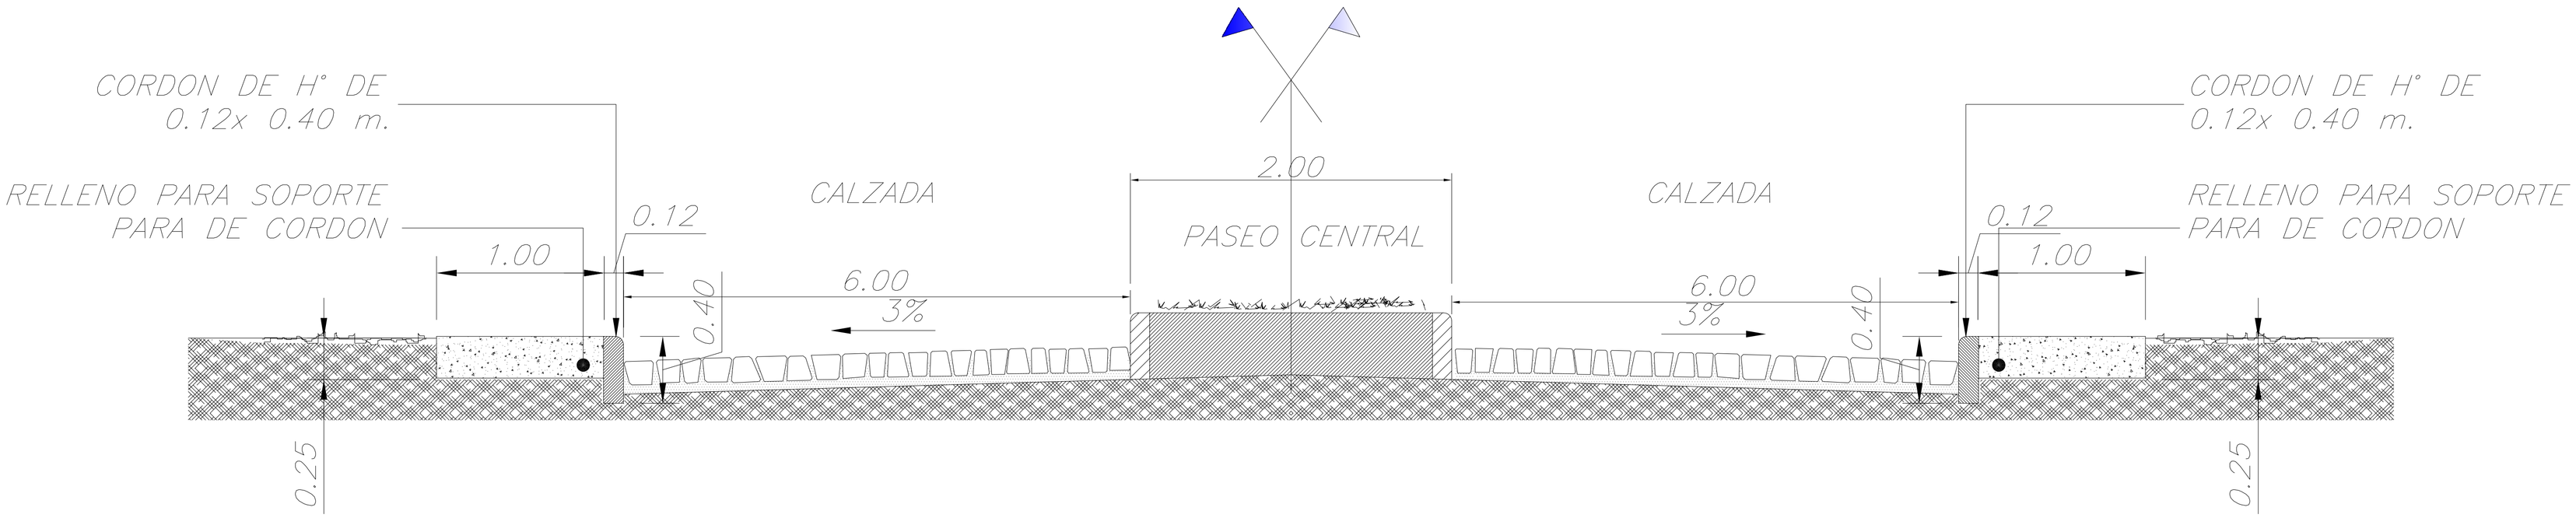


CORTE TRANSVERSAL

0 20 40 60 80 100m.

Escala original horizontal 1:1000

0 2 4 6 8 10m.

Escala original vertical 1:100

MUNICIPALIDAD DE TAVAPY

CONSTRUCCION DE PAVIMENTO TIPO EMPEDRADO

AV. CAAZAPA

DESDE LA CALLE SAN ANTONIO HASTA LA CALLE SIN NOMBRE

DISTRITO DE TAVAPY– DEPARTAMENTO DE ALTO PARANA

CORTE TRANSVERSAL

FECHA: 30–07–2013