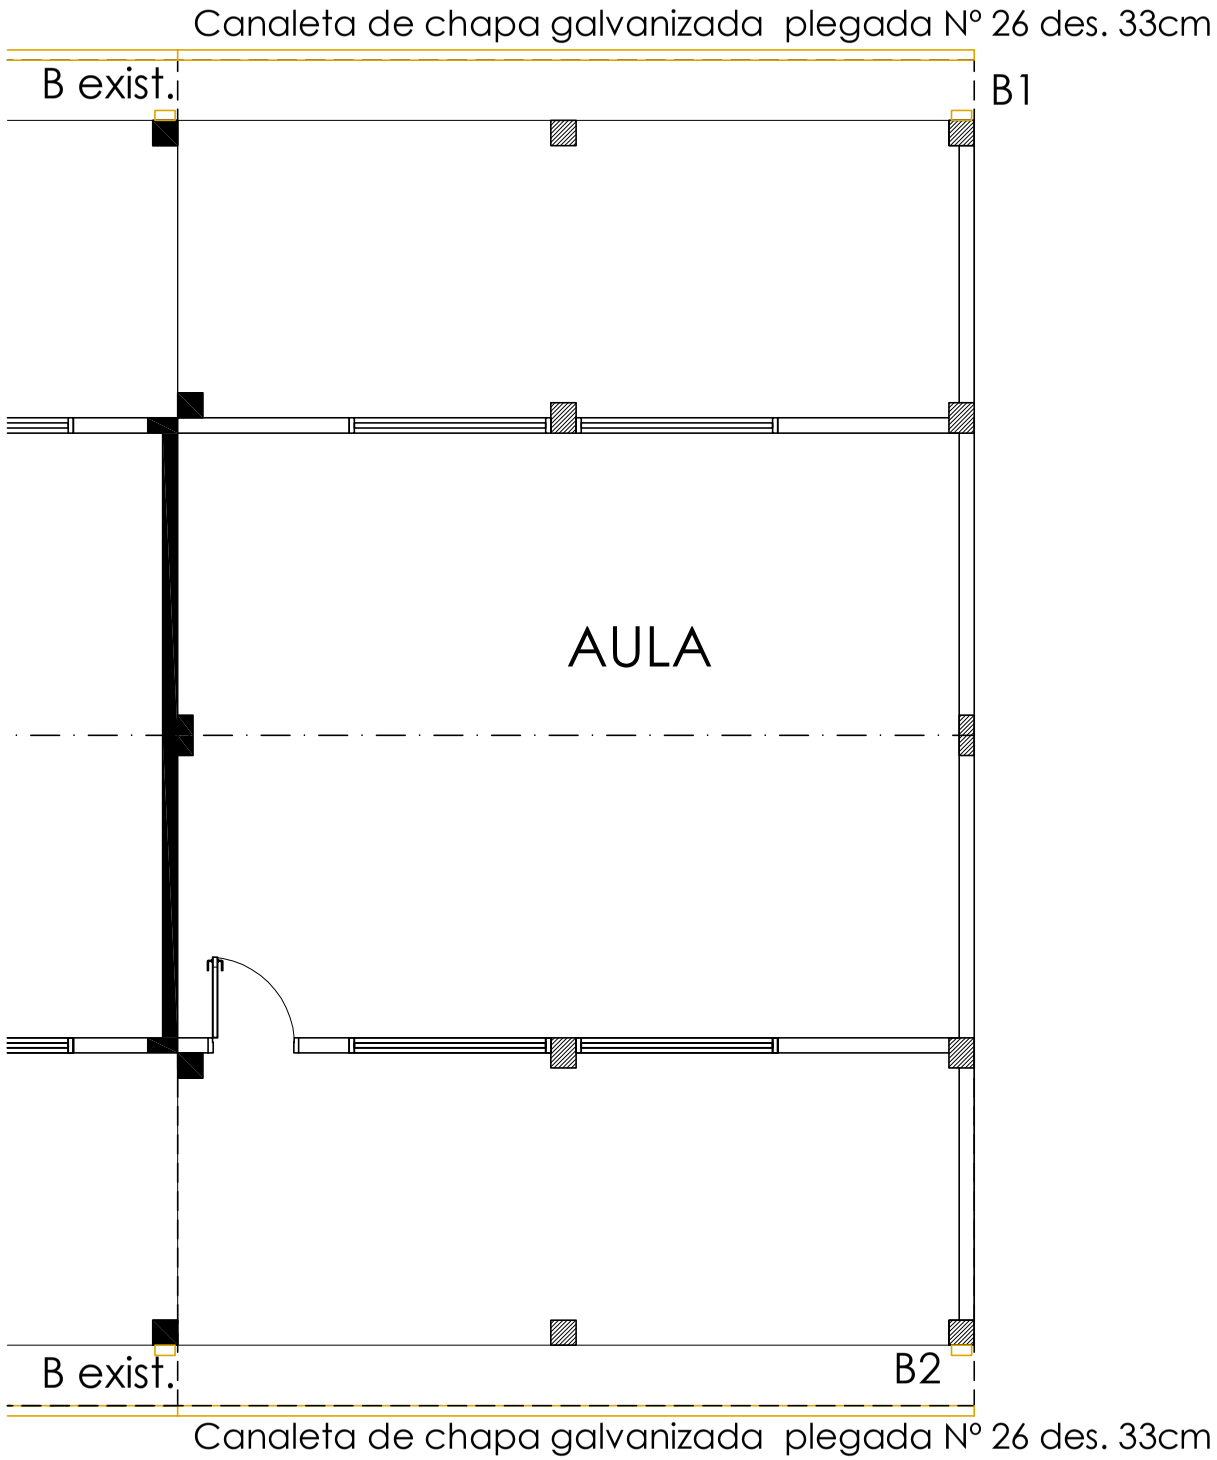

REFERENCIAS

Canaleta de chapa plegada Nº24 des. 33cm

B1 Bajada de chapa plegada Nº24 des. 33cm

Obs:

- Todas las canaletas y bajadas serán de chapa plegada galvanizada des. 33cm y terminación con pintura sintética

PLANTA DE DESAGUE PLUVIAL PROYECTO

Esc: 1:75

Mara L. González Cabrera
Reg. M.O.P.C Nº 2049

MUNICIPALIDAD DE VILLA FLORIDA

Julio 2019

"CONSTRUCCIÓN DE UN AULA
EN LA ESCUELA BASICA Nº5335 "SAN FRANCISCO DE ASIS"

LAMINA: 9