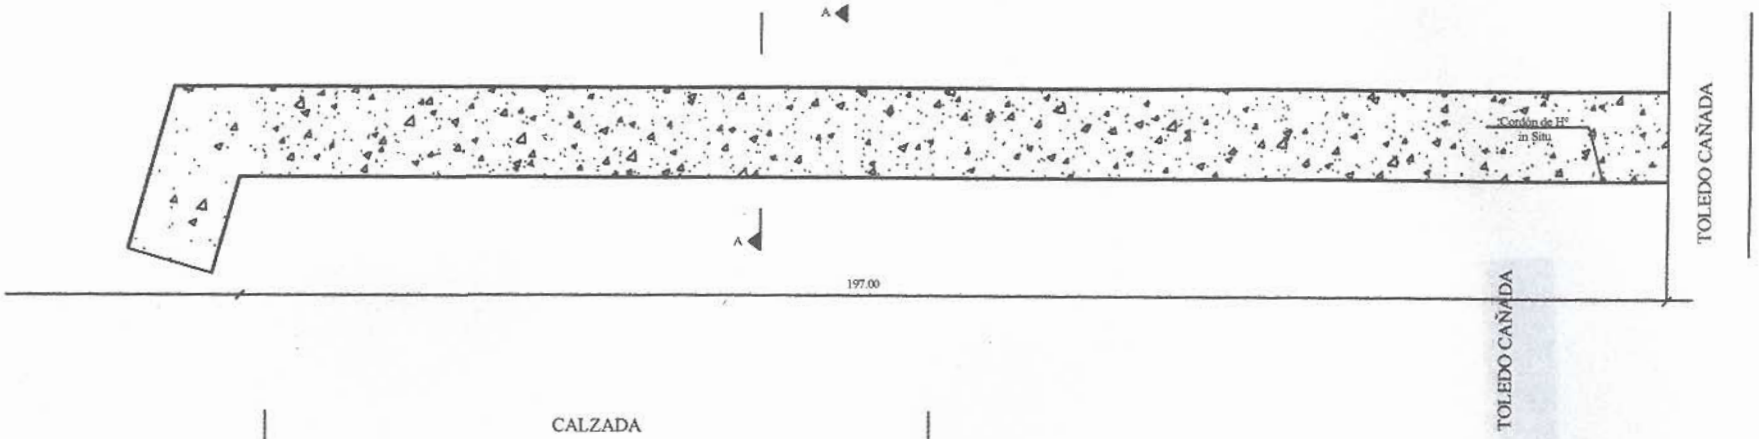

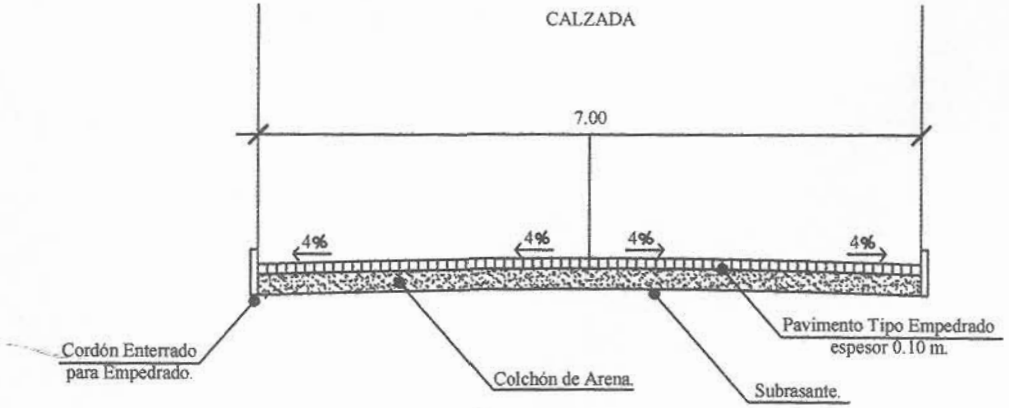

Corte Transversal

Proyecto: Pavimento Tipo Empedrado.
Direcciòn :Toledo camino Villa M.Abierta
Longitud: 197m
Ancho: 7.00 m.