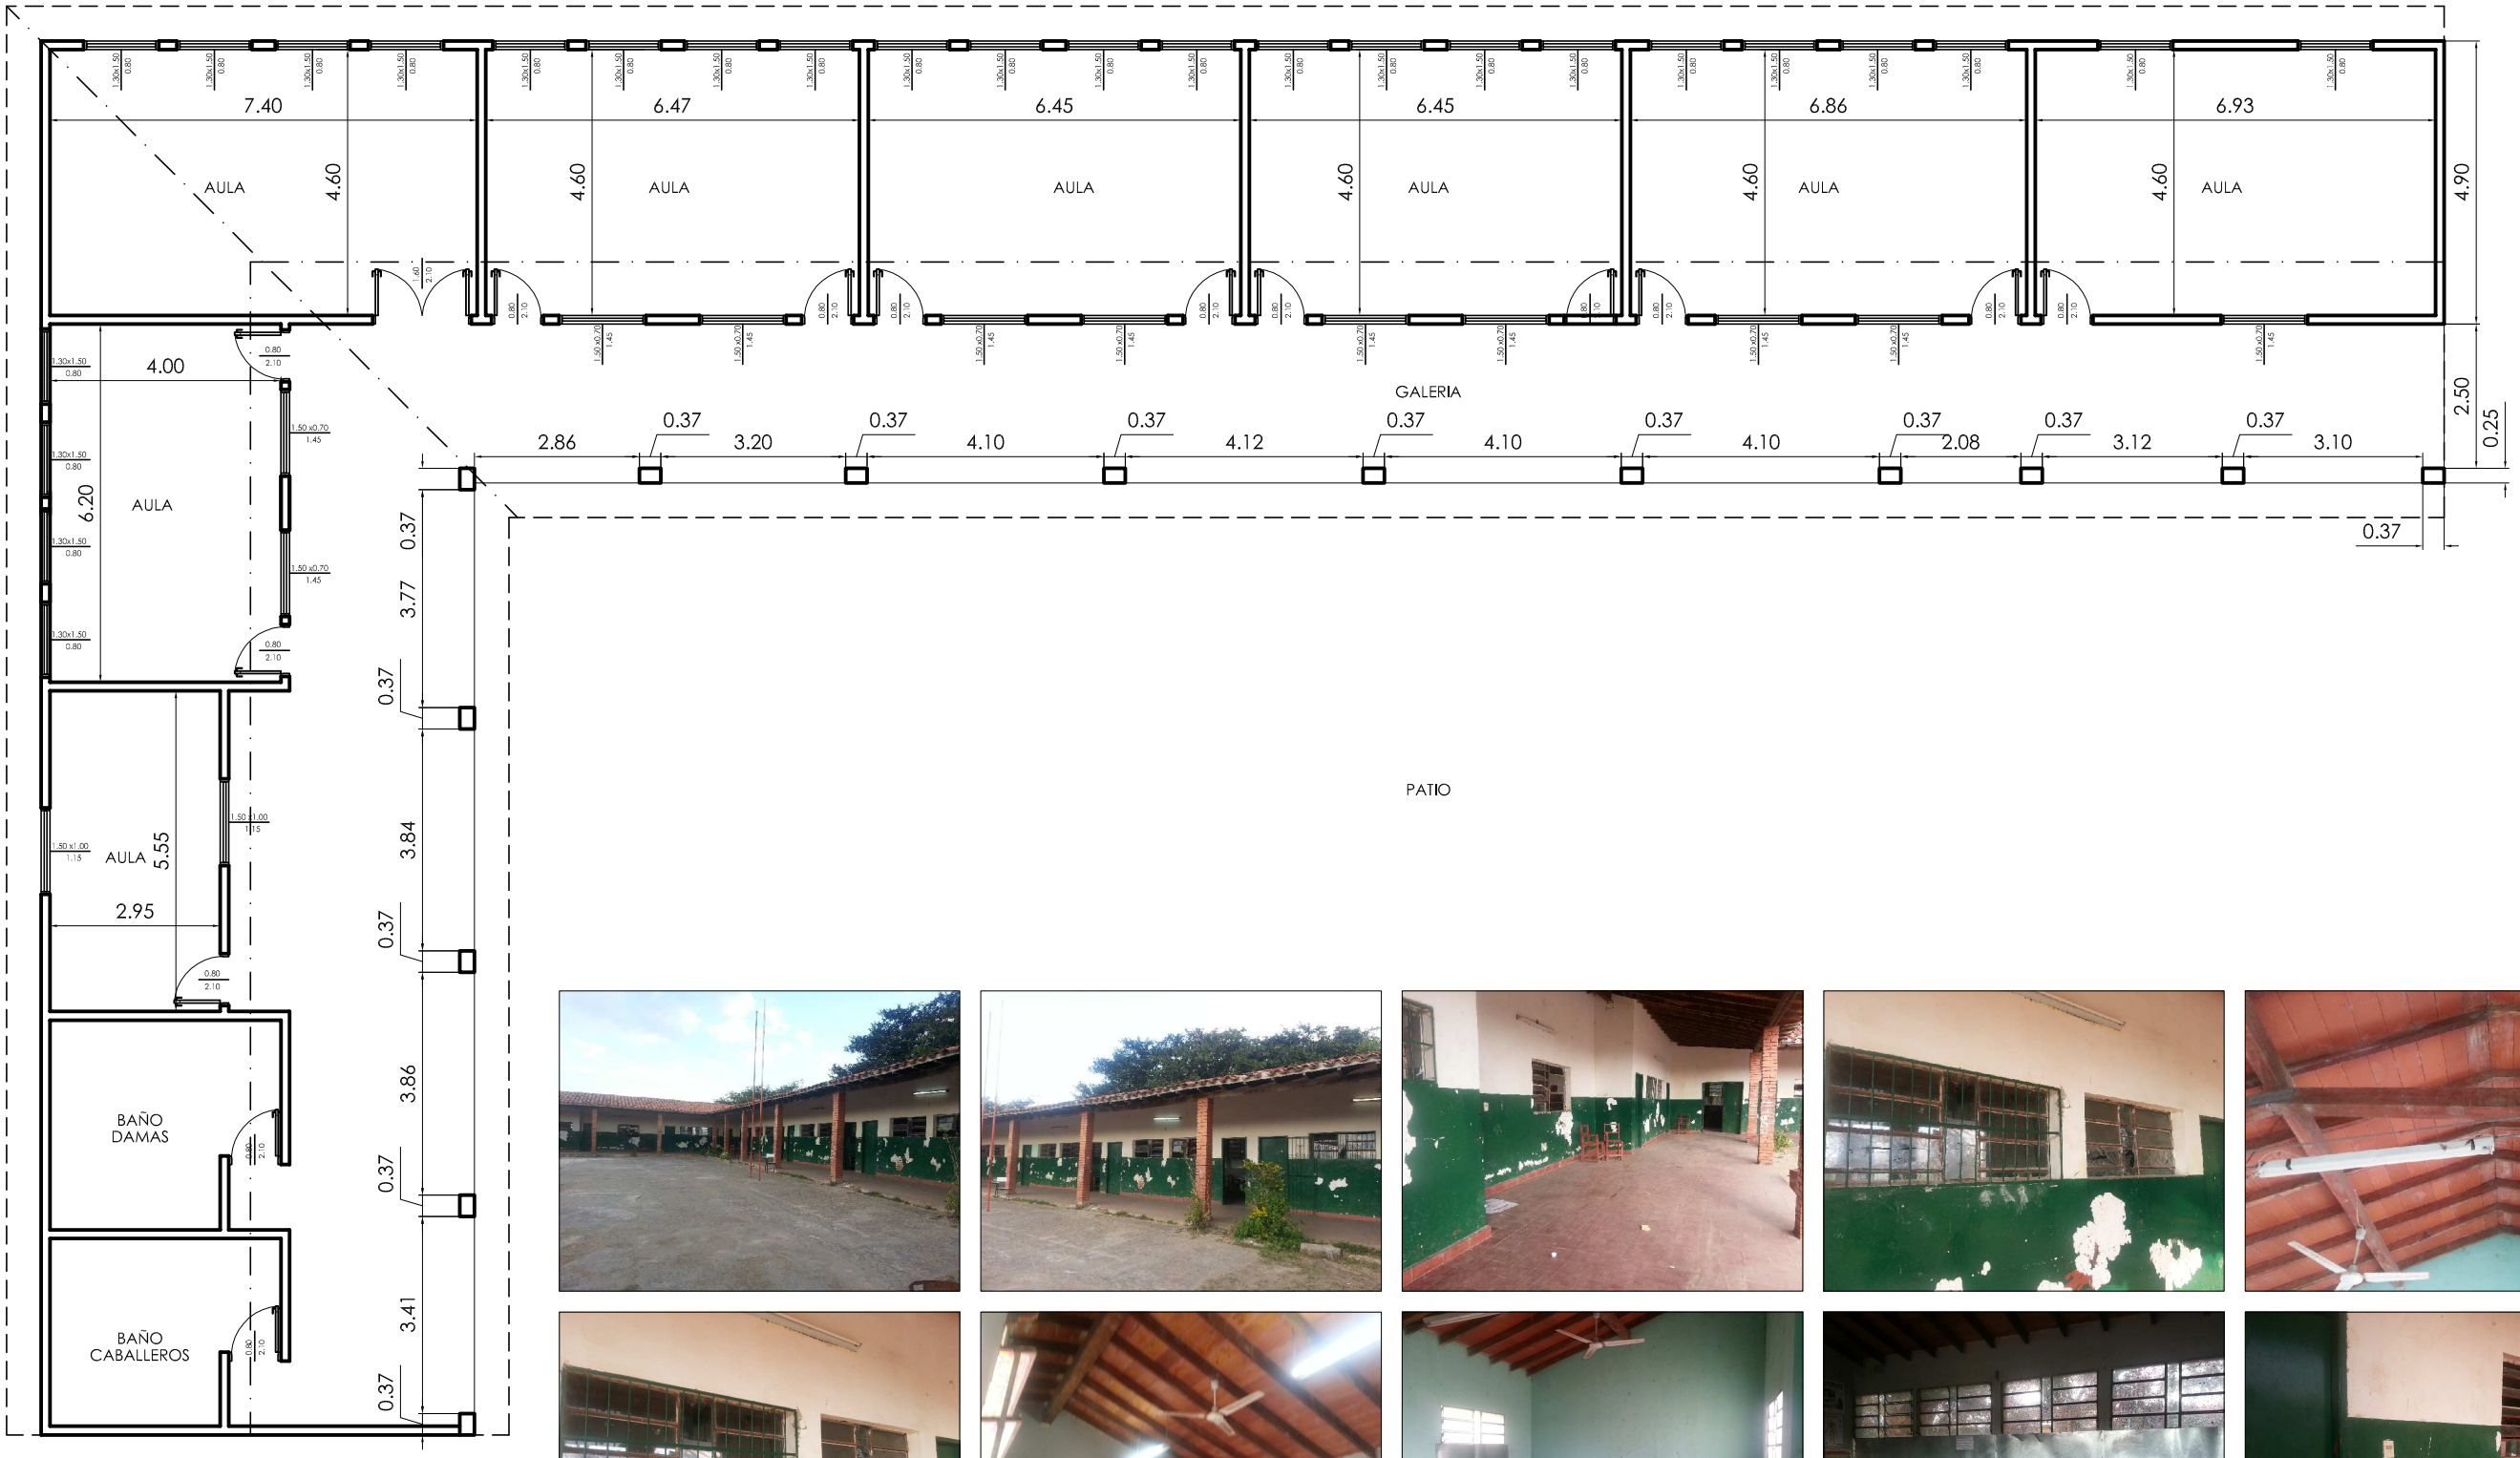

PLANTA DE BLOQUE A INTERVENIR

Esc: 1:125

Municipalidad de Ayolas

Julio 2014

"REPARACIONES VARIAS DE AULAS"
Escuela Nª 2757 "Maurício Cardozo Ocampos "Bo. María Graciela

LAMINA: 2