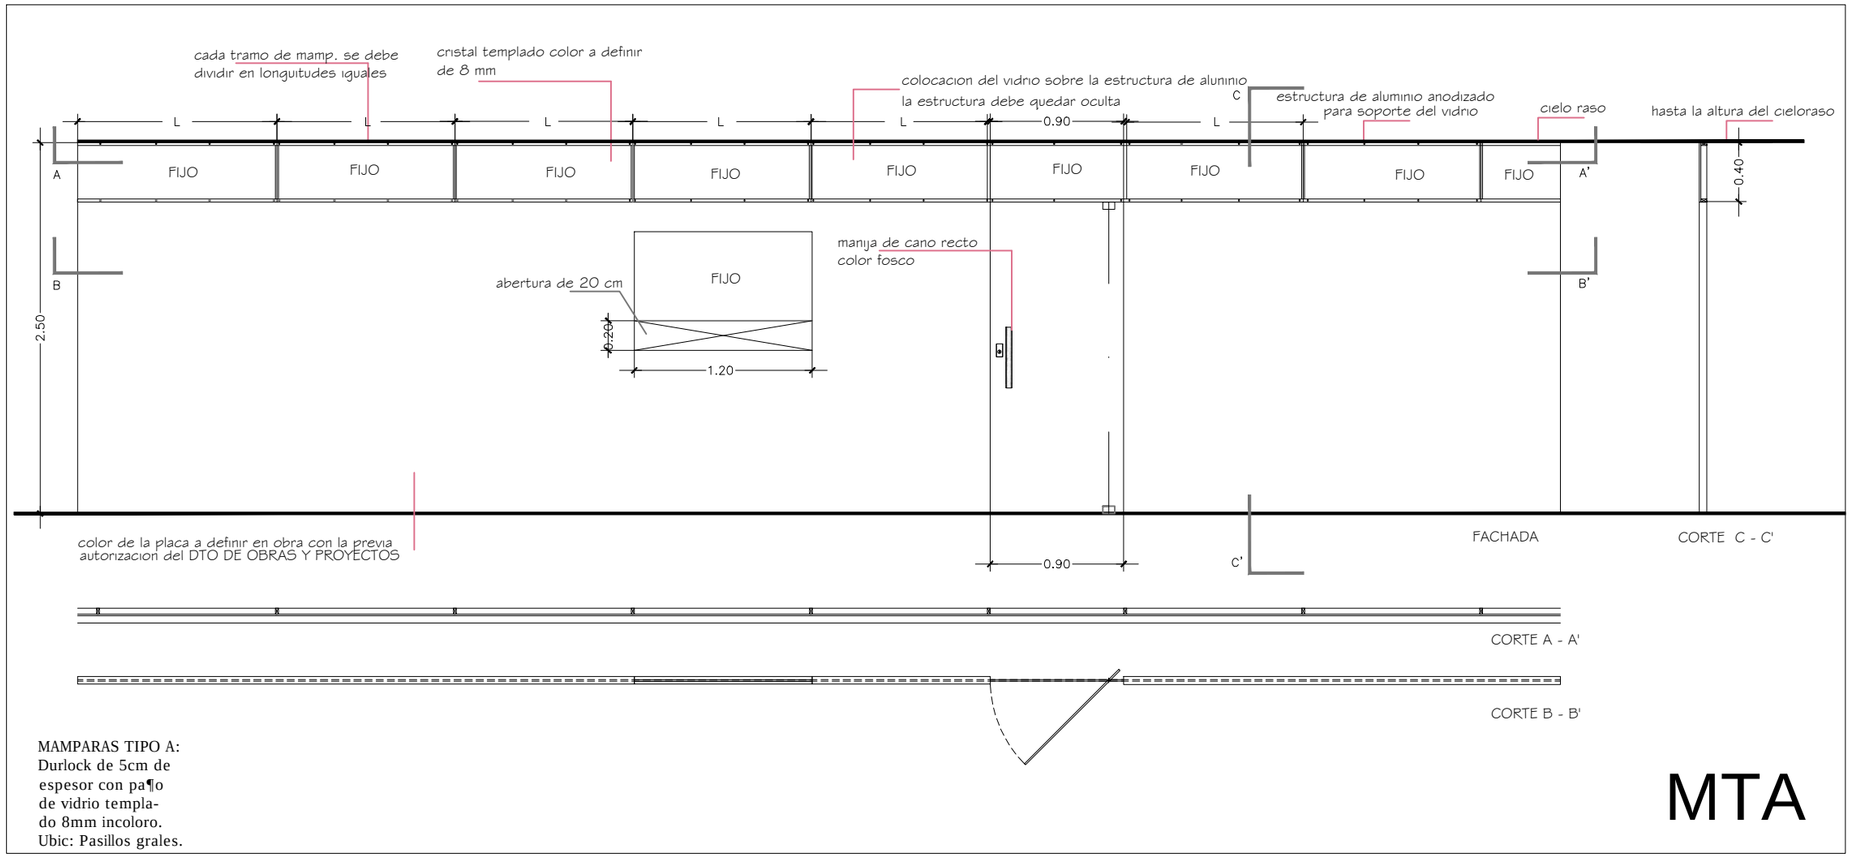

MAMPARAS TIPO A:
Durlock de 5cm de
espesor con pa¶o
de vidrio templa-
do 8mm incoloro.
Ubic: Pasillos grales.

MTA

BLOQUE-8 DETALLE.MAMPARAS

Ministerio Público
Fiscalía de Terrenos
República Oriental Paraguay

MINISTERIO PUBLICO
FISCALIA GENERAL DEL ESTADO
OBRAS COMPLEMENTARIAS PARA TERMINACION DEL BLOQUE 8

UBICACION:	CHILE E/ JEJUI E YGATIMI
PROPIETARIO:	MINISTERIO PUBLICO
DIRECCIÓN:	CHILE E/ JEJUI E YGATIMI
PROFESIONAL:	DIRECCIÓN DE OBRAS Y PROYECTOS PAT.No:
DIRECCIÓN:	HUMAITÁ E/NTRA. SEÑORA DE LA ASUNCIÓN DE INDEPENDENCIA NACIONAL
CTA.CTE.CTRAL:	11-098-01/02/03/19
SUP. TERRENO:	8.784.26M2

ESCALA 1:100

LÁMINA N° AR54A

Archivo CAD: FGE_B8-AR-MAMPARAS

PROFESIONAL PROPIETARIO