MUNICIPALIDAD DE TRINIDAD

PROYECTO: CENTRO SOCIAL COMUNITARIO **UBICACIÓN: BARRIO CONAVI** Fecha: AGOSTO 2014

ARQ. GLORIA MARIA BORDON DE CHRIST

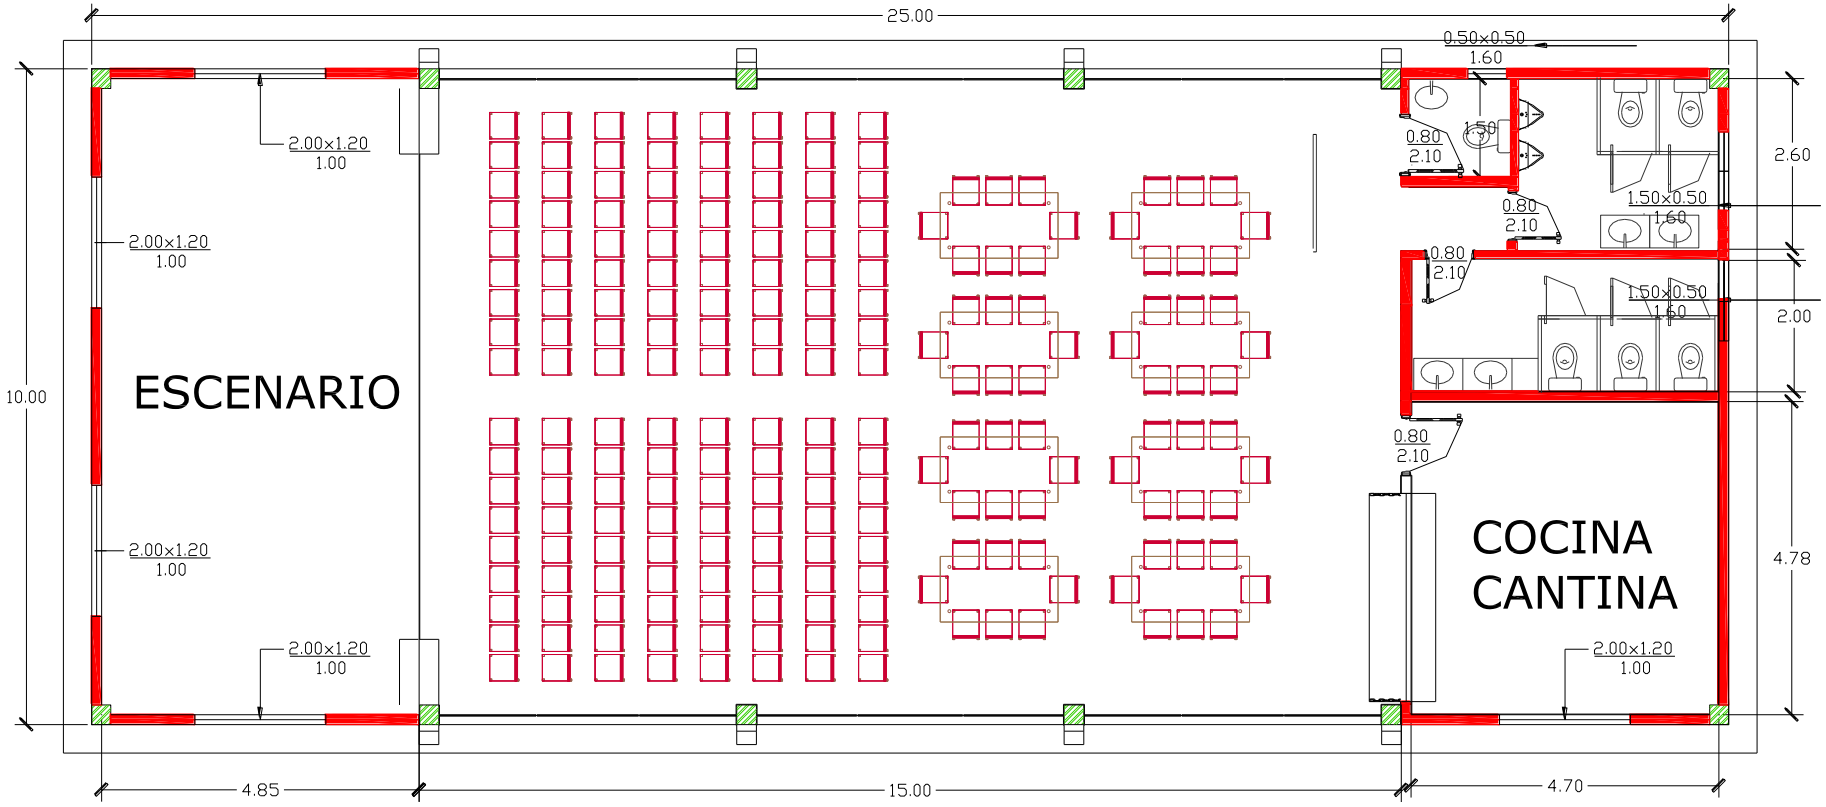

PLANTA ARQUITECTÓNICA ESCALA 1:100

MUNICIPALIDAD DE TRINIDAD

PROYECTO: CENTRO SOCIAL COMUNITARIO **UBICACIÓN: BARRIO CONAVI** Fecha: AGOSTO 2014

ARQ. GLORIA MARIA BORDON DE CHRIST

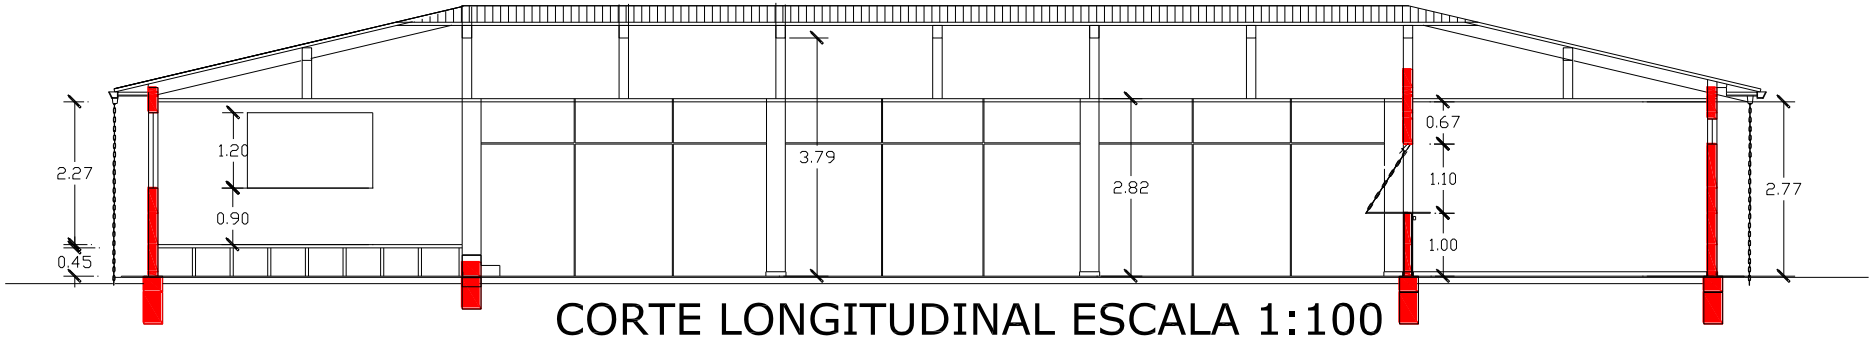

CORTE LONGITUDINAL ESCALA 1:100

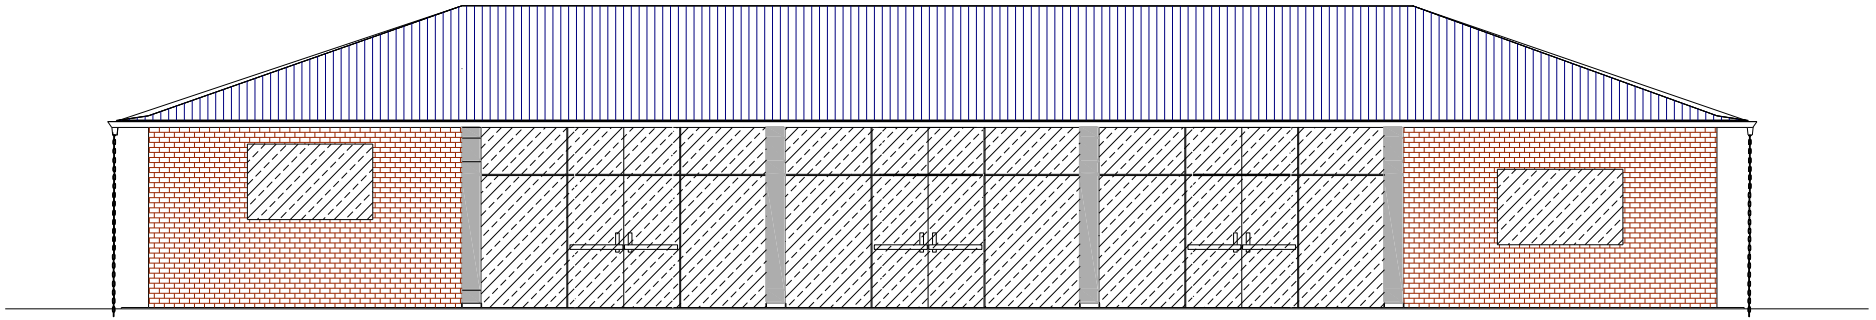

FACHADA NOROESTE ESCALA 1:100

MUNICIPALIDAD DE TRINIDAD

PROYECTO: CENTRO SOCIAL COMUNITARIO **UBICACIÓN: BARRIO CONAVI** Fecha: AGOSTO 2014

ARQ. GLORIA MARIA BORDON DE CHRIST

PLANTA DE TECHO ESCALA 1:100