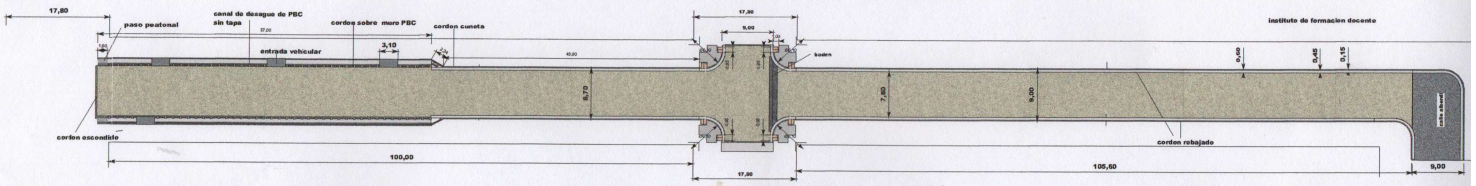

EMPEDRADO	01.861,26 m2
CANAL DE DESAGUE PLUVIAL	136,94ml
CORDON CUNETA	351,00 ml
BADEN DE HºAº DE 1.50 DE ANCHO X 0.15	2.56 m3
DADO DE PROTECCION DE CANAL	68.5 ml
CORDON ESCONDIDO	26.10 ml
ENTRADA VEHICULAR Y PEATONAL	2.18 m3
RAMPAS	4.00 m2

PROYECTO DE EMPEDRADO CALLE 4
ENTRE CALLE YEGROS Y ALBERDI

2 CUADRAS

Miguel Almada
Arquitecto
Director de Obras
Municipalidad Cnel. Bogado