MUNICIPALIDAD DE CAPIATA

DIRECCION DE INFRAESTRUCTURA PUBLICA Y SERVICIOS

DISEÑO DE CORTE TRANSVERSAL

OBRA: CANAL A CIELO ABIERTO
CÑIA 5ª, YATAITY, CALLE SIN NOMBRE , B° CONAVI

DETALLES CONSTRUCTIVOS	Lamina N° DC - 01	Escala 1/20
FECHA :FEBRERO 2018		

CORTE TRANSVERSAL

CANAL DE MAMPOSTERIA DE PIEDRA

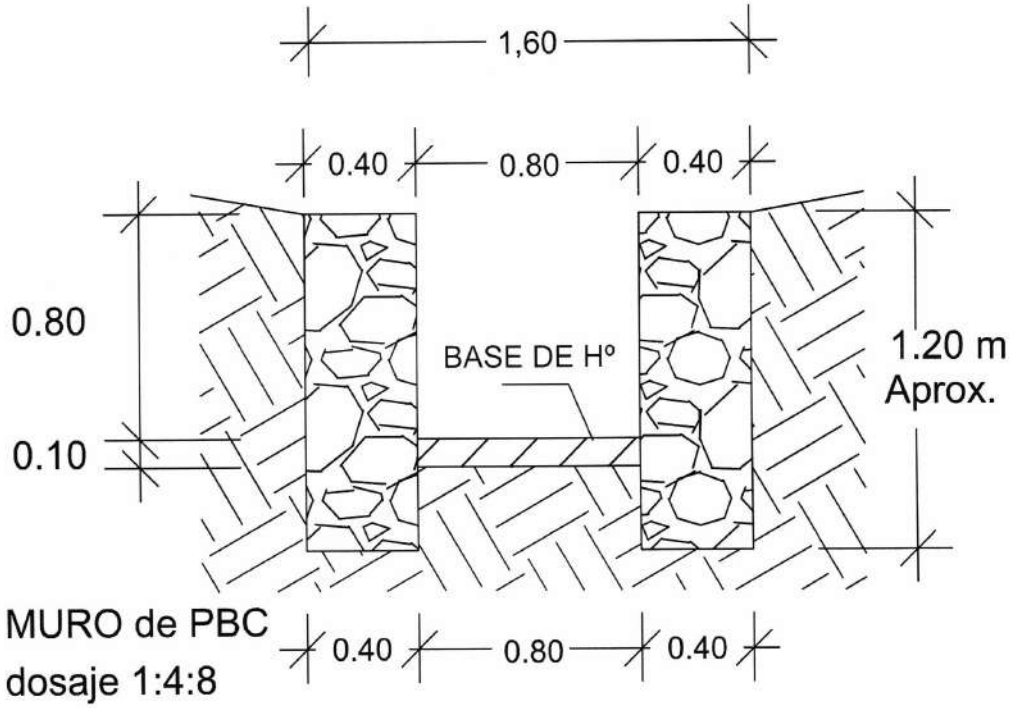

ARQ. MANOLO A. DUARTE
Director Infraestructura Pública y Servicios
Municipalidad de Capiatá