ESCALERA DE TABLERO GENERAL

PLANILLA DE CARGAS - T.G

K.S.T.	CARGAS POR FASES			PROYECTOR	T.T.	T. Cir.	Lamp.	CIRC.	TABLERO
	T.	S.	K.	400 W.	300 W.	100 W.	100 W.		
		500 W.				03	03	1	TABLERO GENERAL
	700 W.					03	04	2	
	300 W.						15	3	
	1.200 W.					01		3a	
		2000 W.					20	4	
	900 W.						09	5	
		500 W.				03	03	1 a	
		700 W.				03	04	2 a	
	300 W.						15	3 a	
		1.200 W.				01		3 a	
			2000 W.				20	4 a	
	900 W.						09	5 a	
		500 W.					08	6	
		400 W.	400 W.	02				1	
		400 W.	400 W.	02				2	
	400 W.	400 W.		02				3	
	400 W.	400 W.		02				4	
		400 W.	400 W.	02				5	
		400 W.	400 W.	02				6	
		400 W.	400 W.	02				7	
	400 W.	400 W.		02				8	
	400 W.	400 W.		02				9	
	400 W.	400 W.		02				10	
		400 W.	400 W.	02				11	
		400 W.	400 W.	02				12	
	400 W.	400 W.		02				13	
	400 W.	400 W.		02				14	
		400 W.	400 W.	02				15	
		400 W.	400 W.	02				16	
	7600 W.	7600 W.			CARGAS POR FASES				
23.000 W.					CARGAS TOTAL				
69 X 63 A					AMPER TOTAL				

ESQUEMA T.S. AUTORIDAES

PLANILLA DE CARGAS TS. CABINAS

CARGAS POR FASES	T.CTE.	LAMP.	CIRC.	TABLERO
R.	100 W.	100 W.		
700 W.	01	06	1	TS. Autoridades
600 W.	06		2	
1.300 W.	CARGAS TOTAL			
3 X 16 A.	AMPER TOTAL			

2 x 6 mm2 Acomet. Fase + T.G.
1 x 16 A Llave de Corte
AMPER
SECCION mm2
CIRCUITOS
1.500 W. 1.800 W. WATTS

ESQUEMA T.S. CABINAS

PLANILLA DE CARGAS TS. CABINAS

CARGAS POR FASES	T.CTE.	LAMP.	CIRC.	TABLERO
R.	100 W.	100 W.		
700 W.	01	06	1	TS. Cabinas
600 W.	06		2	
1.300 W.	CARGAS TOTAL			
3 X 16 A.	AMPER TOTAL			

2 x 6 mm2 Acomet. Fase + T.G.
1 x 16 A Llave de Corte
AMPER
SECCION mm2
CIRCUITOS
1.500 W. 1.800 W. WATTS

ESQUEMA T.S. CANTINA

PLANILLA DE CARGAS TS. CANTINA

CARGAS POR FASES	H. e	T.CTE.	LAMP.	CIRC.	TABLERO
R.	200 W.	100 W.	100 W.		
1.300 W.		08	05	1	TS. cantina
1.200 W.	06			2	
1.200 W.		04	06	3	
3.700 W.	CARGAS TOTAL				
3 X 16 A.	AMPER TOTAL				

2 x 6 mm2 Acomet. Fase + T.G.
1 x 16 A Llave de Corte
AMPER
SECCION mm2
CIRCUITOS
800 W. 1.200 W. 1.100 W. WATTS

ESQUEMA T.S. 2

PLANILLA DE CARGAS TS. 2

CARGAS POR FASES	T.T	T.CTE.	LAMP.	CIRC.	TABLERO
R.	200 W.	100 W.	100 W.		
600 W.		03	05	1	TS. 2
1.100 W.		06	05	2	
1.200 W.	01			3	
3.100 W.	CARGAS TOTAL				
3 X 16 A.	AMPER TOTAL				

3 x 6 mm2 Acomet. Fase + T.G.
1 x 16 A Llave de Corte
AMPER
SECCION mm2
CIRCUITOS
1.100 W. 1.100 W. 800 W. WATTS

ESQUEMA T.S. 1

PLANILLA DE CARGAS - T.G

K.S.T.	CARGAS POR FASES			T.T.	T. Cir.	Lamp.	CIRC.	TABLERO
	T.	S.	K.	200 W.	100 W.	100 W.		
			300 W.		03	10	1	TS. 1
		400 W.		01			2	
	400 W.			01			3	
	400 W.	400 W.	300 W.	CARGAS POR FASES				
2.100 W.	CARGAS TOTAL							
3 X 16 A.	AMPER TOTAL							

4 x 4 mm2 Acomet. Fase + T.G.
3 x 16 A Llave de Corte
AMPER
SECCION mm2
CIRCUITOS
400 W. 400 W. 1.500 W. WATTS

ESQUEMA T.S. 1 - a

PLANILLA DE CARGAS - T.G

K.S.T.	CARGAS POR FASES			T.T.	T. Cir.	Lamp.	CIRC.	TABLERO
	T.	S.	K.	200 W.	100 W.	100 W.		
			1.500 W.		03	10	1	TS. 1 a
		400 W.		01			2	
	400 W.			01			3	
	400 W.	400 W.	300 W.	CARGAS POR FASES				
2.100 W.	CARGAS TOTAL							
3 X 16 A.	AMPER TOTAL							

4 x 4 mm2 Acomet. Fase + T.G.
3 x 16 A Llave de Corte
AMPER
SECCION mm2
CIRCUITOS
400 W. 400 W. 1.500 W. WATTS

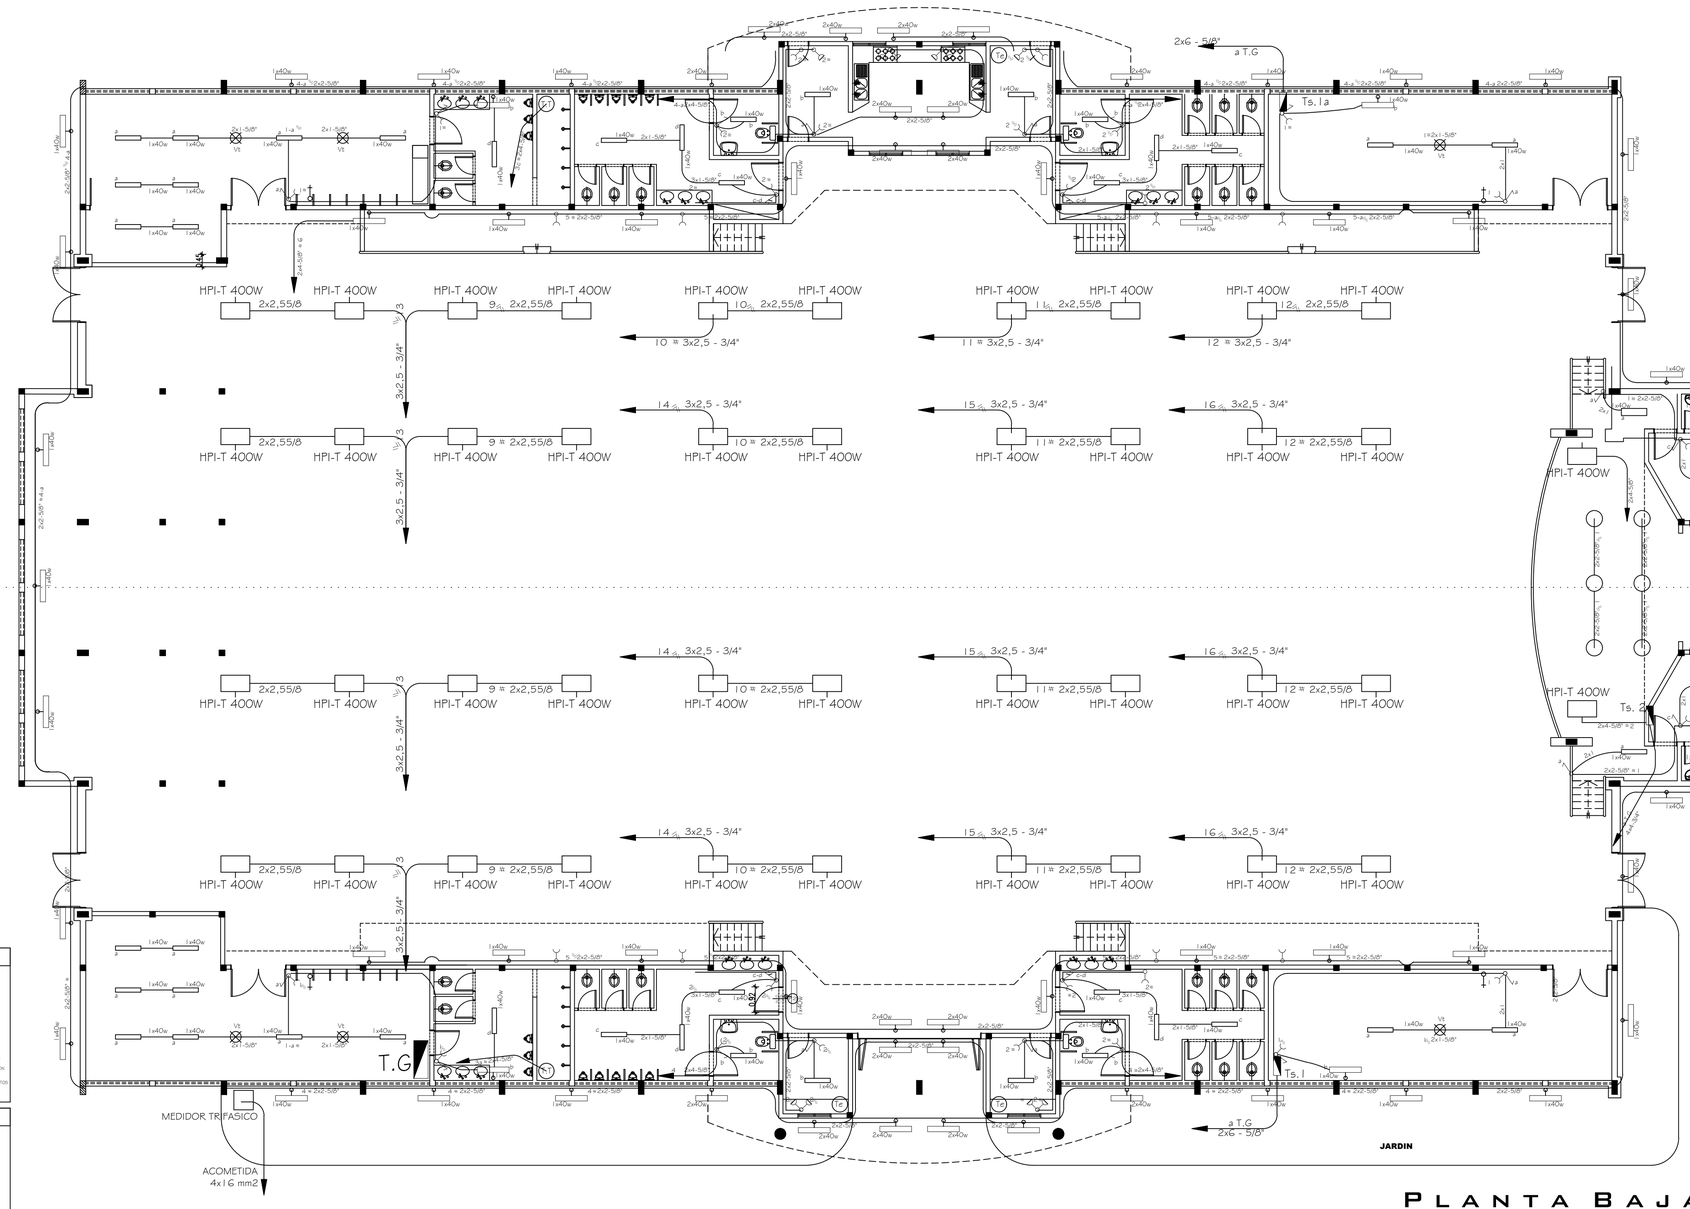

PLANTA ALTA

ESCALA ..... 1 : 100

PLANTA BAJA

GOBERNACION DE ALTO PARANA

PROYECTO - POLIDEPORTIVO

LAMINA: INSTALACION ELECTRICA

UBICACION: PREDIO DE LA GOB. ALTO PARANA

SECRETARIO DE OBRAS PÚBLICAS G.A.P.

LAMINA N° 11

FEBRERO 2020