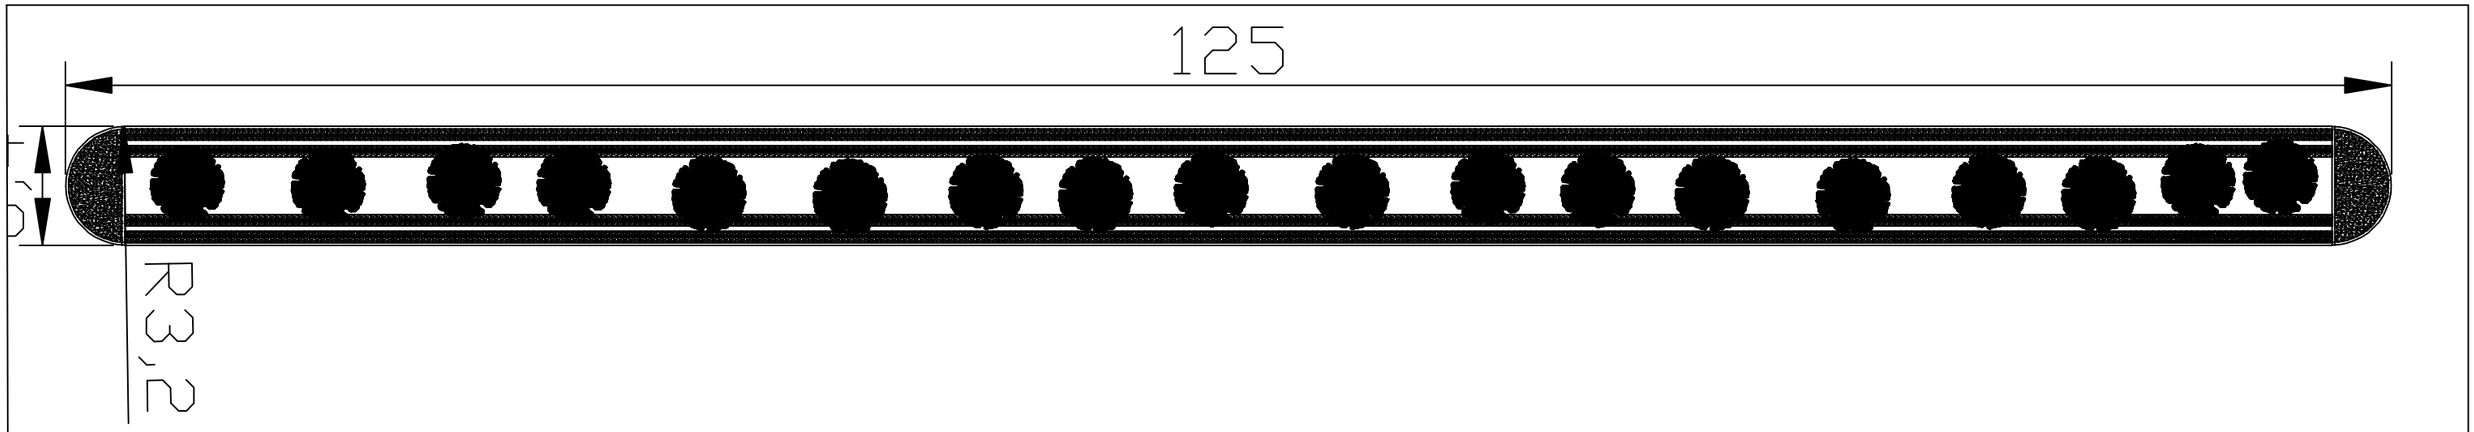

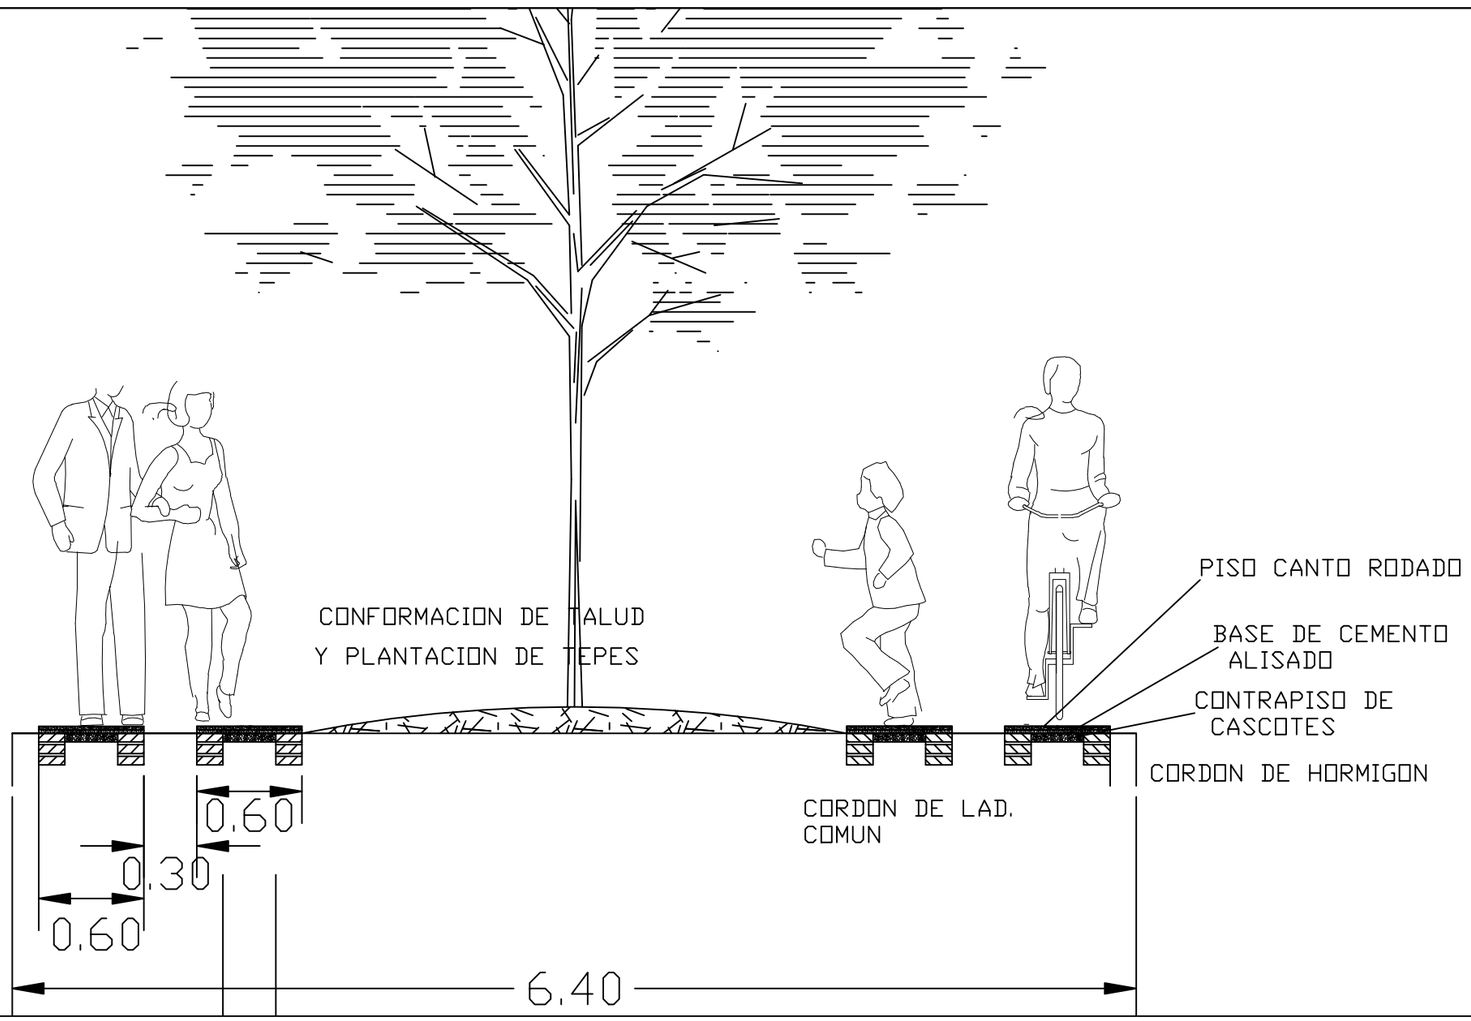

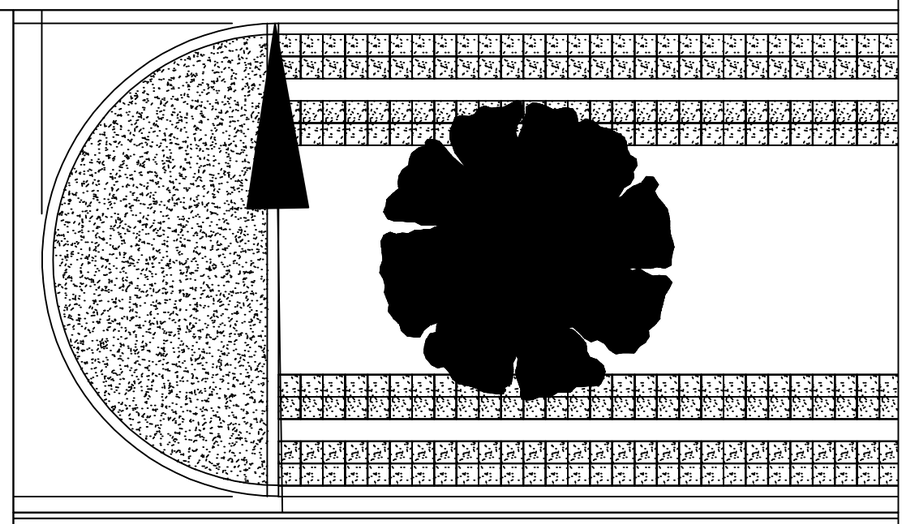

MUNICIPALIDAD DE MCAL. FRANCISCO S. LOPEZ

OBRA: CONSTRUCCION DE CAMINERO CON PISO TIPO CANTO RODADO
Av Las Américas - Centro Urbano

PROYECTO: ING. CESAR CRISTALDO

FECHA : ENR/ 2.018 **ESCALA** S/E

PROYECTISTA

V° B°