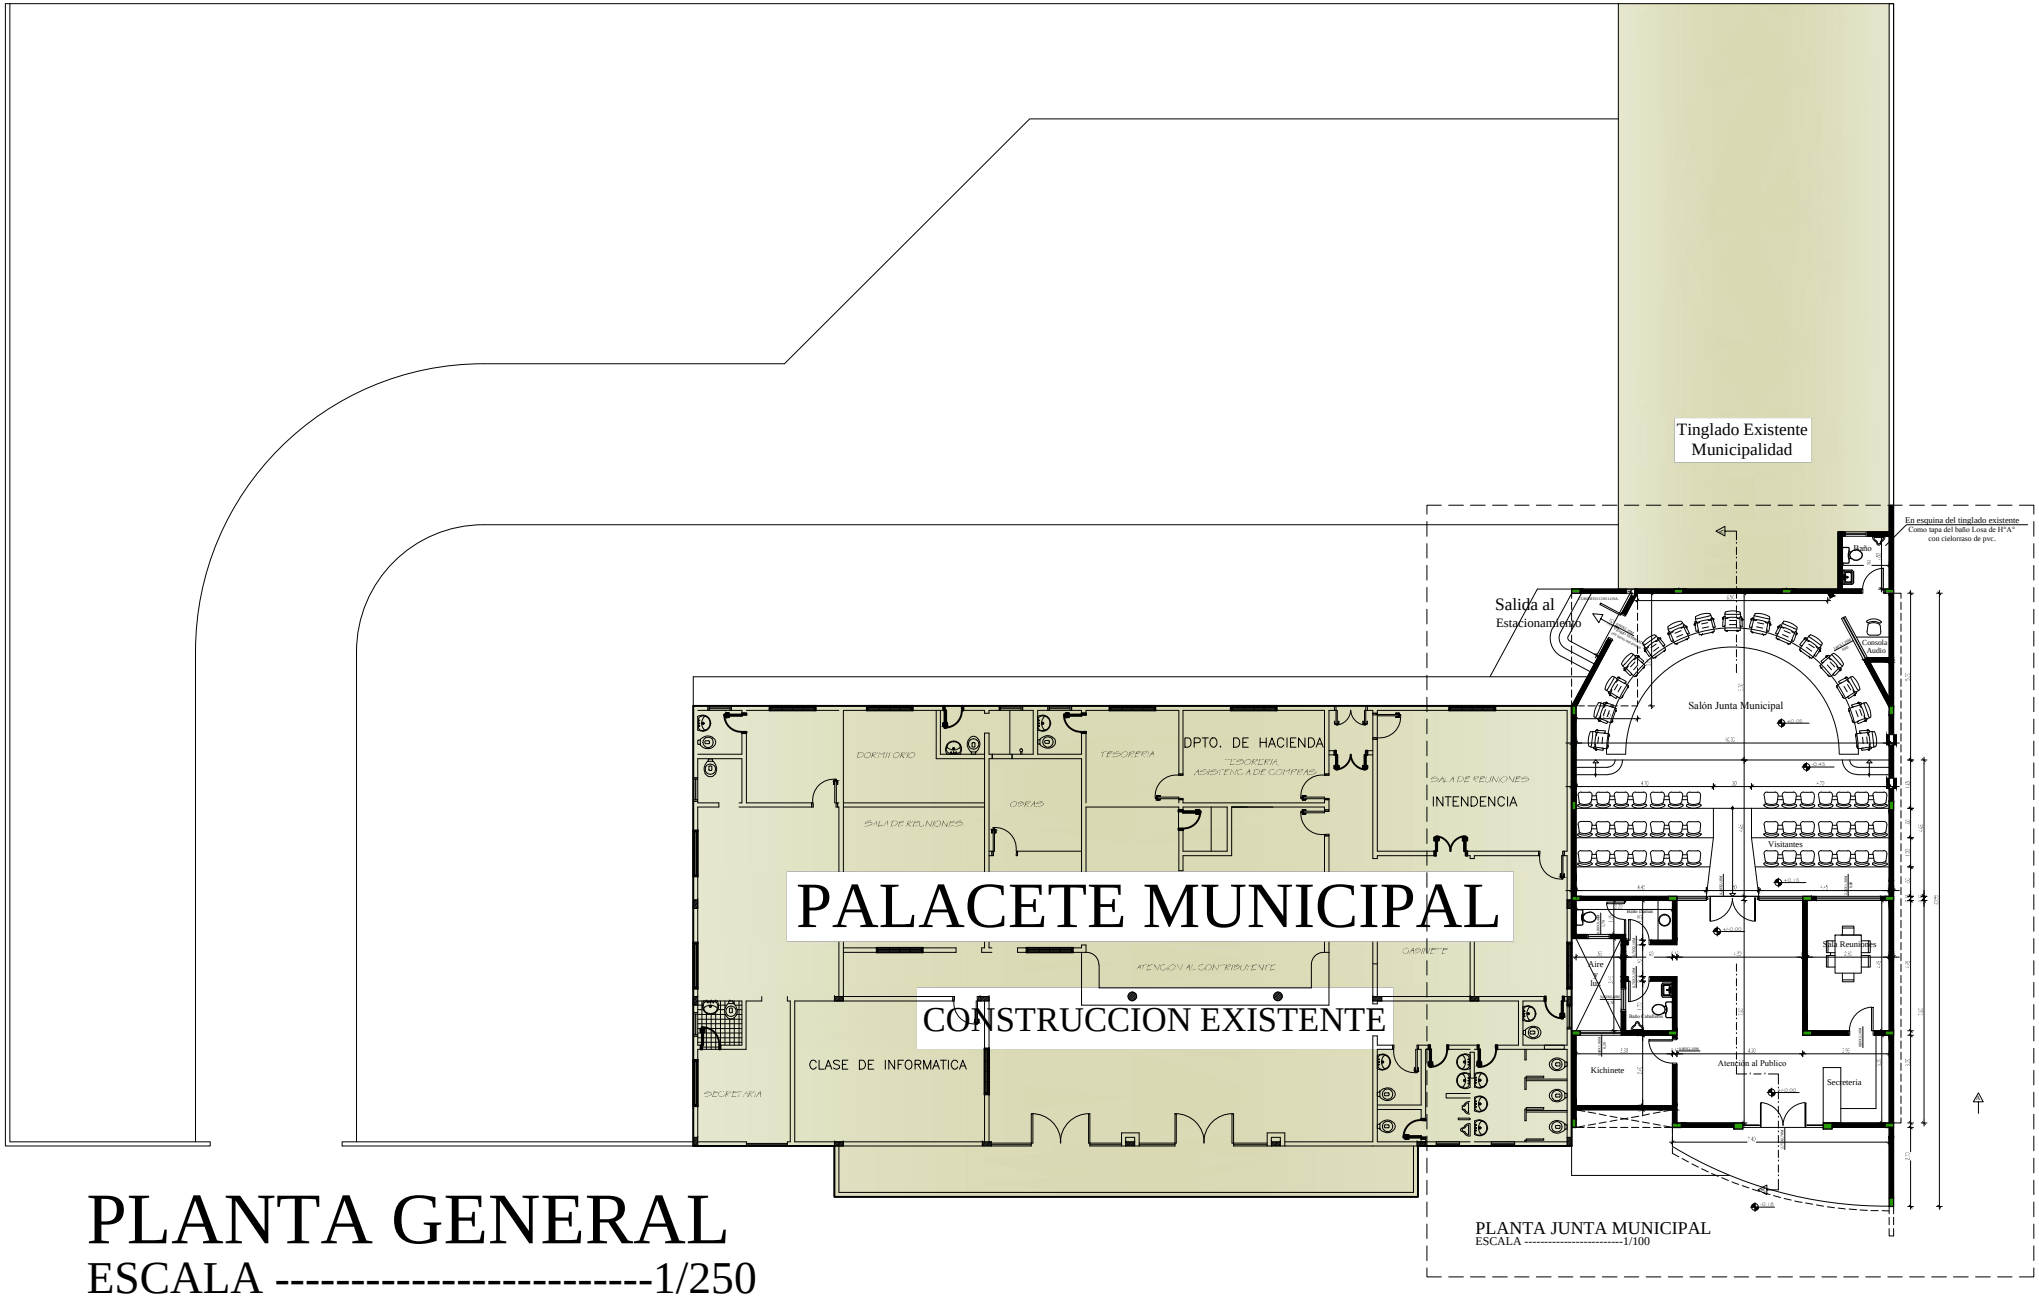

PLANTA GENERAL

ESCALA ----------1/250