PLANOS DE LA OBRA EMPEDRADO CALLE LOS PIONEROS Y DR. FRANCIA

MUNICIPALIDAD DE SANTA FE DEL PARANA

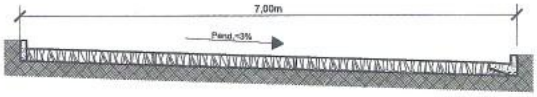

CORTE TRANSVERSAL CALLE LOS PIONEROS
Escala 1/75

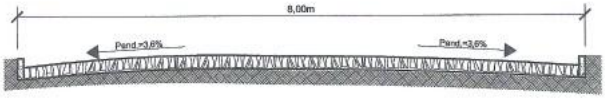

CORTE TRANSVERSAL CALLE Dr. J.G.R. DE FRANCIA
Escala 1/75

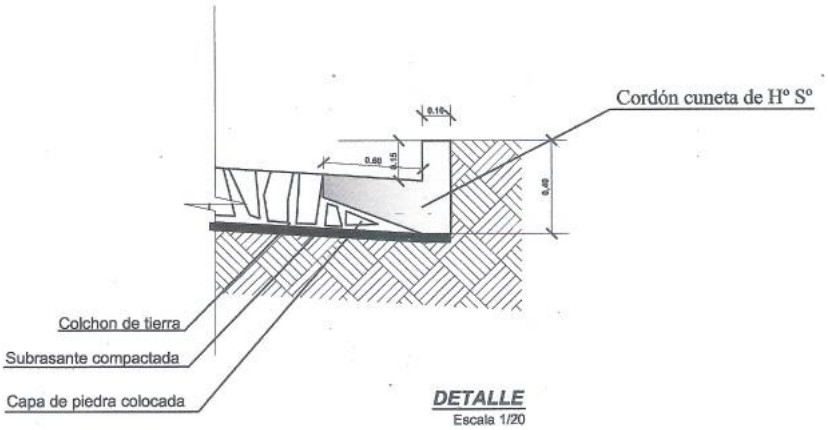

DETALLE
Escala 1/20

MUNICIPALIDAD DE SANTA FE DEL PARANA	
Obra: ***PAVIMENTACIÓN TIPO EMPEDRADO con Cordon Cuneta***	
Calles: Los Pioneros (1 cuadra) y Dr. J.G.R. de Francia (6 cuadras)	
Centro Urbano - Ciudad de Santa Fe Del Parana - ALTO PARANA	
Sup. a Pavimentar: 7.152**m2**	Ancho de 8m en la calle Dr. J.G.R. de Francia.
Escala: *Indicada*	Ancho de 7m en la calle Los Pioneros.

Arq. Nelson Silvero Arzamendia
PERITO, AVALUADOR, TASADOR Y CONSTRUCTOR
MAT. 990 - C.S.J.

PLANOS DE LA OBRA EMPEDRADO CALLE LOS PIONEROS Y DR. FRANCIA

MUNICIPALIDAD DE SANTA FE DEL PARANA

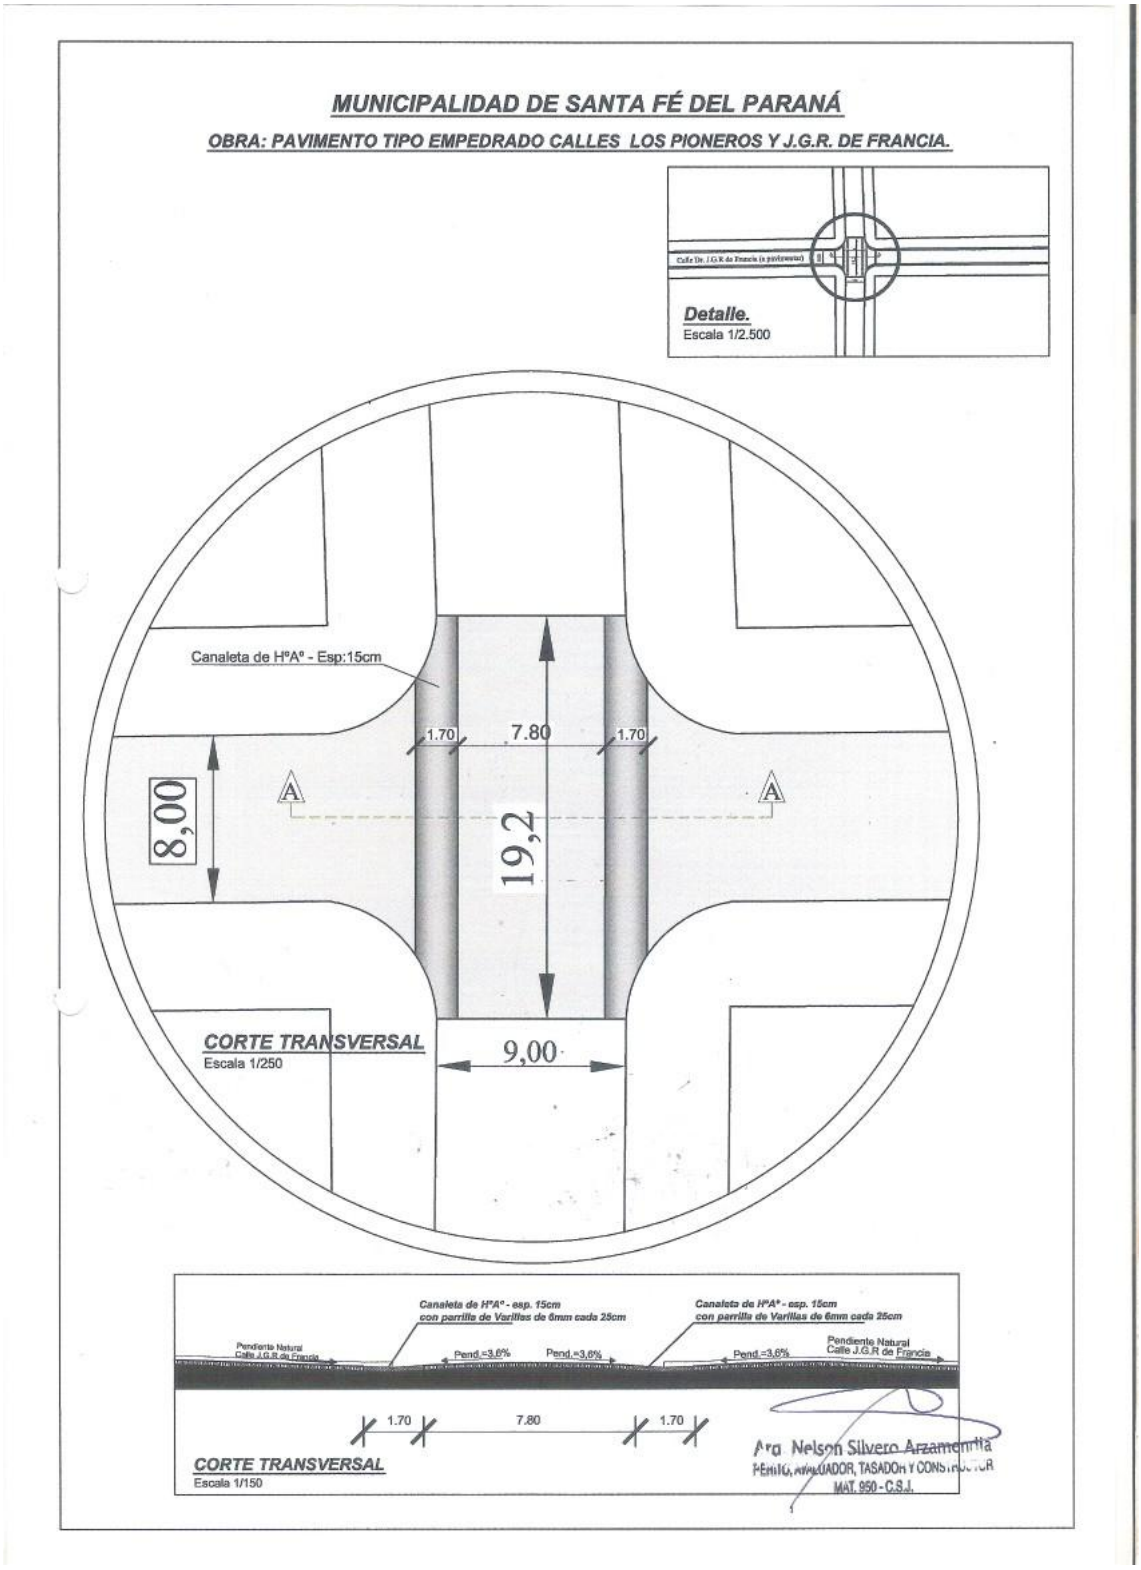

PLANOS DE LA OBRA EMPEDRADO CALLE LOS PIONEROS Y DR. FRANCIA

MUNICIPALIDAD DE SANTA FE DEL PARANA

ITEM	RUBROS PAVIMENTO TIPO EMPEDRADO	UN/MED	CANTIDAD
01	Relevamiento Planialtimetrico	ml	814,70
02	Desmonte y/o relleno y compactación de suelo	m3	2.548,50
03	Apertura y conformación de caja	m2	6.899,50
04	Pavimentación con piedra basaltica (incluye colchón de tierra)	m2	6.899,50
05	Compactación vibratoria	m2	6.899,50
06	Cordon Cuneta (sobre la Calle los Pioneros)	ml	120,00
07	Cordón sin cuneta (sección 10 x 40 cm)	ml	1.487,15
08	Cordon Escondido	ml	118,00
09	Canaleta de HºAº (Boca Calle) Ancho 1,70 metros - espesor 15cm	m2	173,50

CRISTIAN ALEJANDRO MUCH
COORDINADOR UOC

ELIZABETH MOREIRA R. DIAZ
MIEMBRO UOC