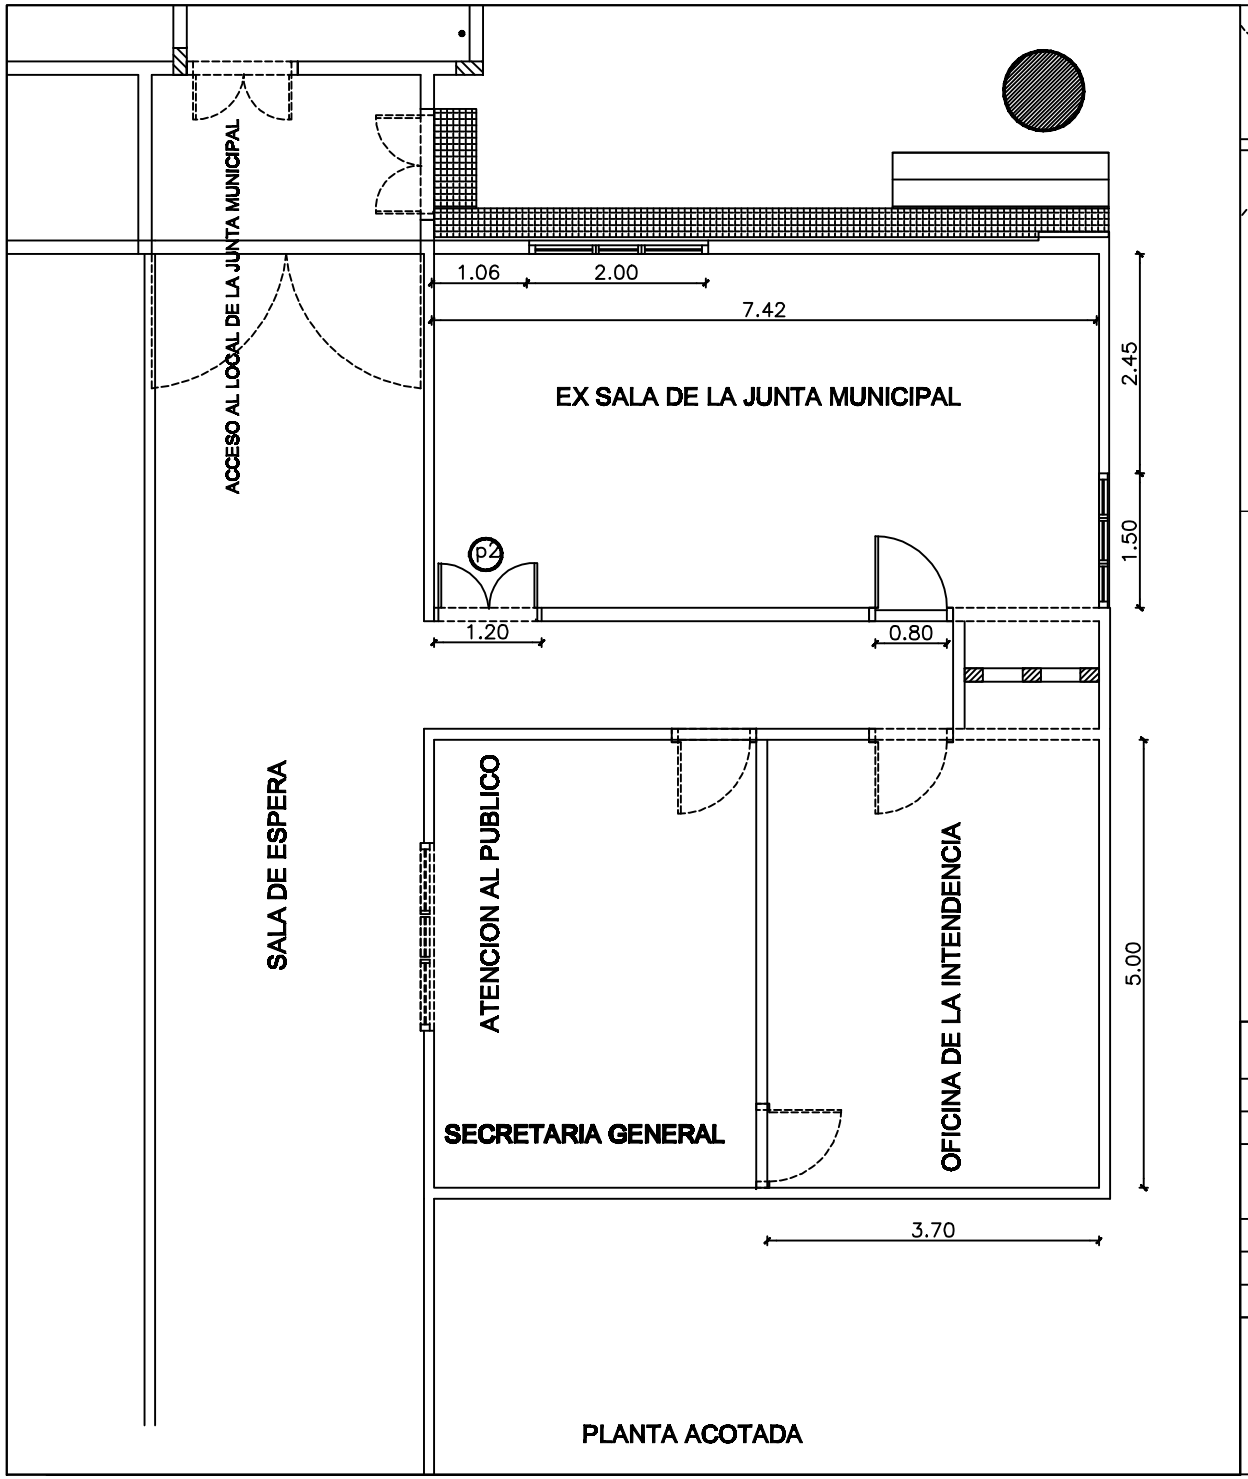

PLANTA ACOTADA

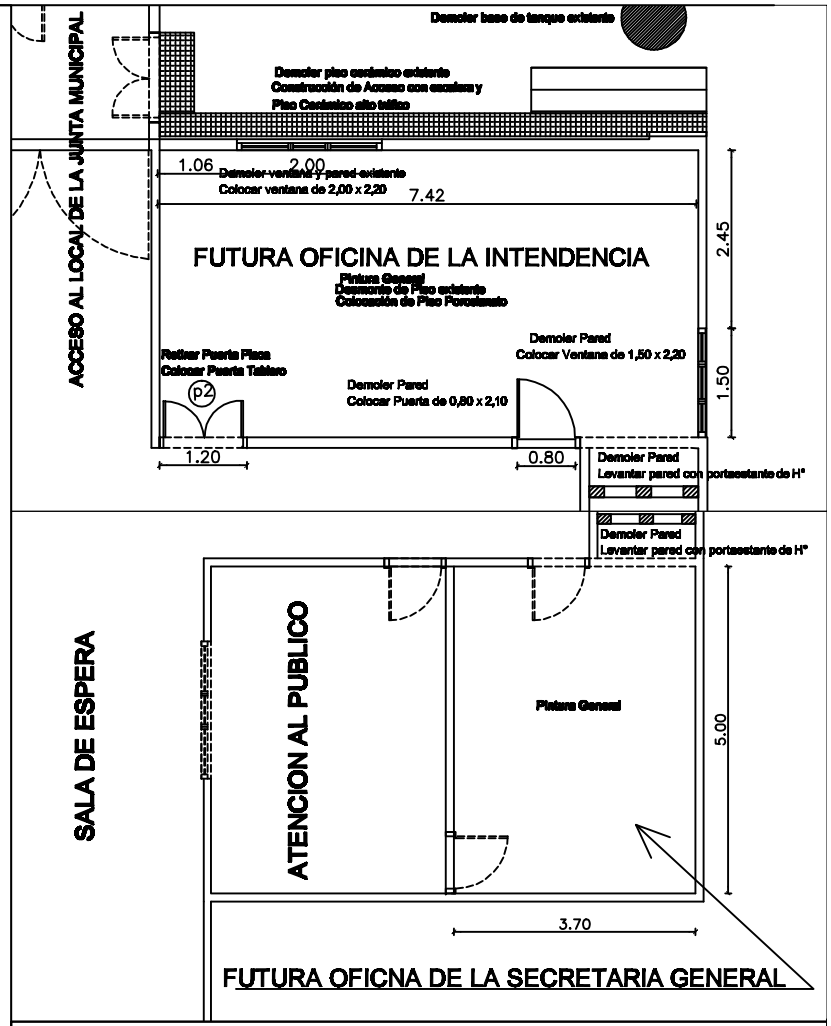

MUNICIPALIDAD DE NARANJAL

CONTRATACION DIRECTA N° .....

CONTRATO DE ELABORACION DE PROYECTOS DE INVERSION

OBRA: REFACCION OFICINA INTENDENCIA

UBICACION: Local Municipal - Centro Urbano

PROYECTO:	ING. CESAR CRISTALDO		
FECHA	: MAR 2.014	**ESCALA**	S/E

DIBUJANTE | PROYECTISTA | V° B°