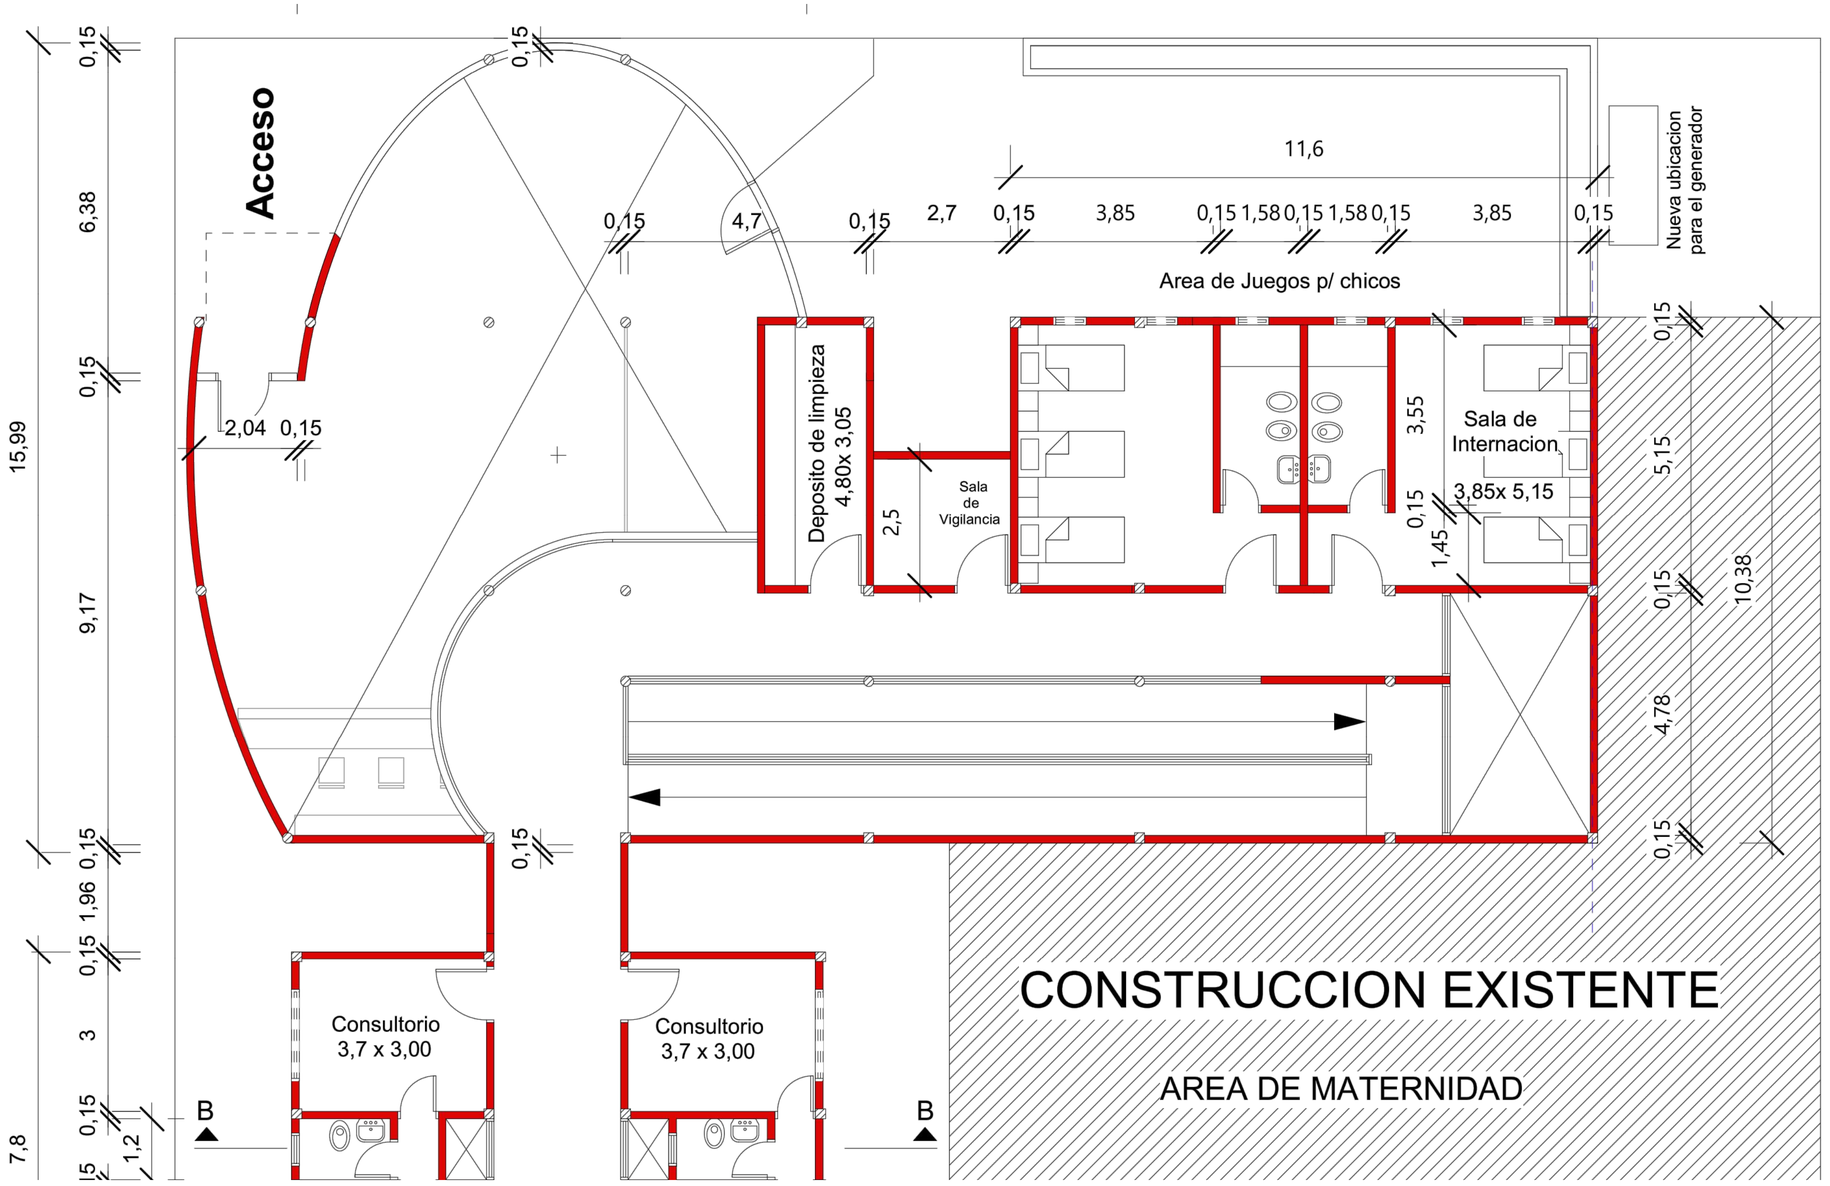

MUNICIPALIDAD DE CORONEL BOGADO

NORTE:

ubicacion :

calle Encarnacion y Defensores del Chaco

ESCALA : **s/e**

PROYECTO :

Construcción de Hospital pediatrico 3ra parte

Proy: Arq Miguel Almada .