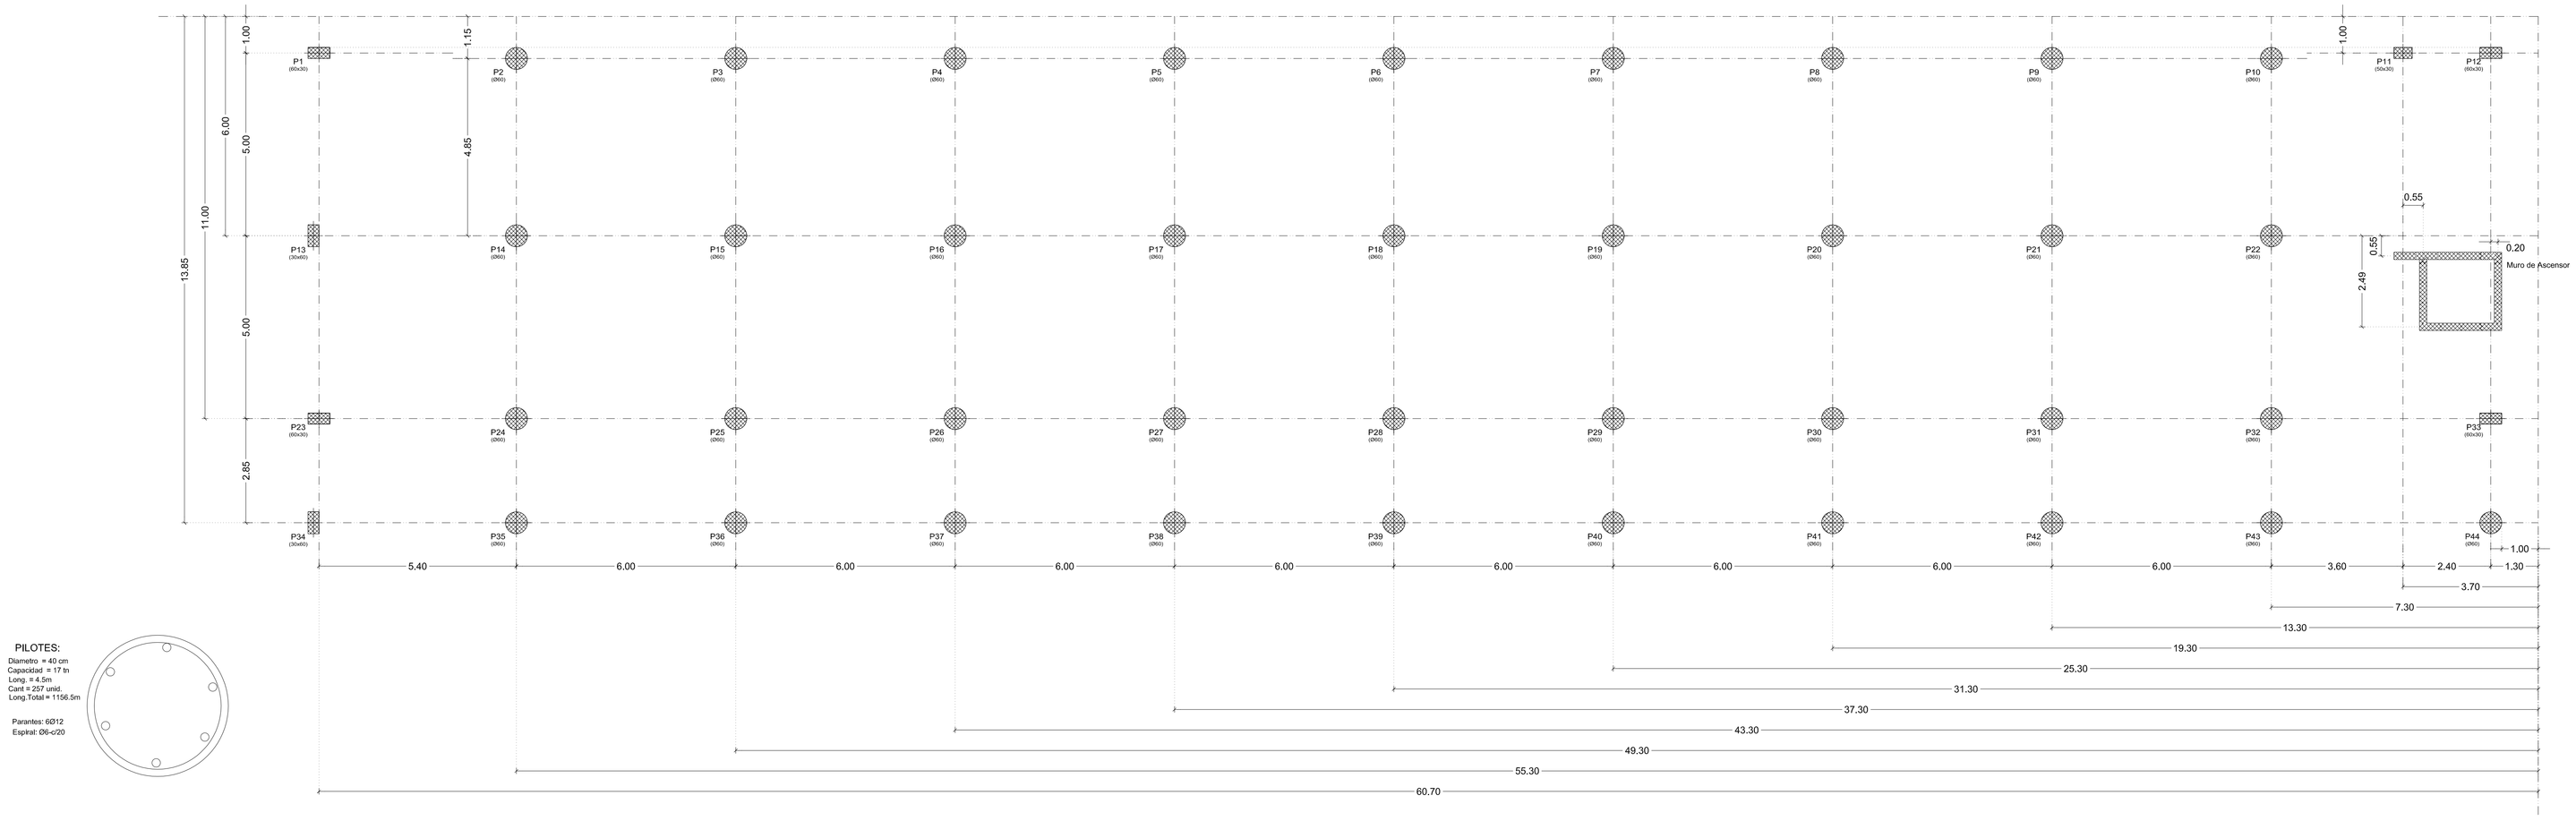

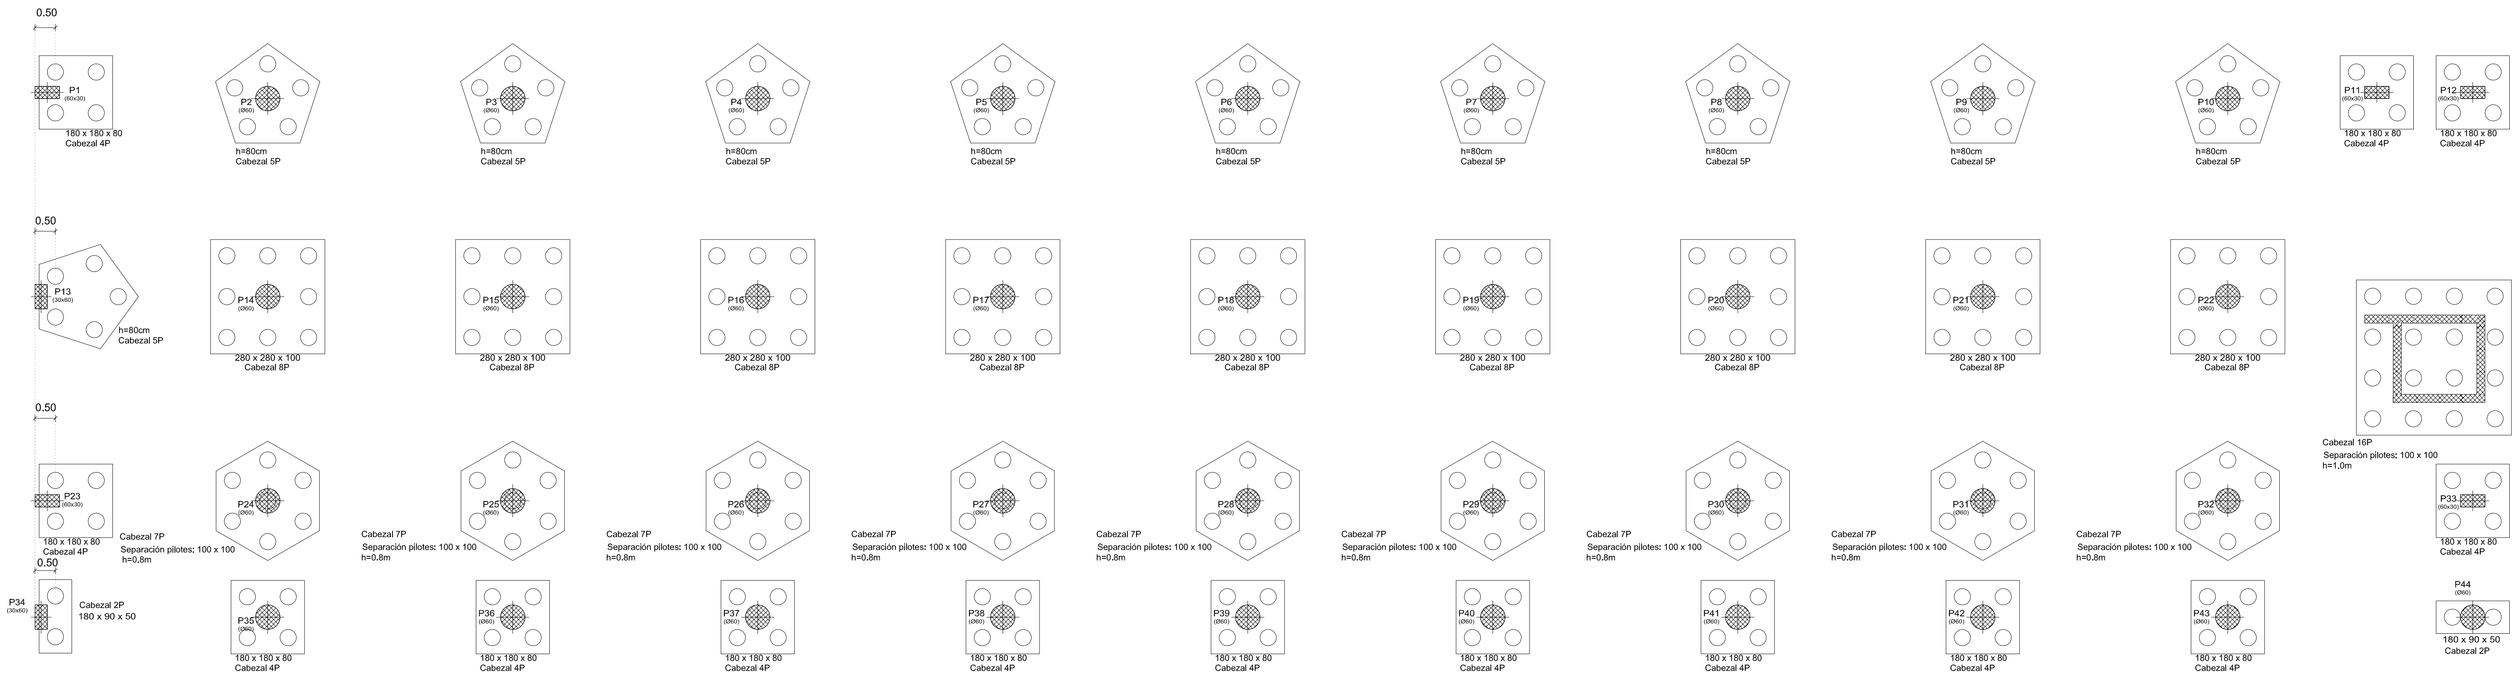

EDIFICIO FILOSOFÍA	
PLANO: REPLANTEO	
NIVEL: FUNDACIÓN	
ING. ARNILDO ORTEGA	
ING. EDGAR R. ARÉVALOS	CÓDIGO DE OBRA:38.2014 REVISION A
ESCALA: 1 75 Ing. Edgar R. Arévalos	PLANO NÚMERO: 1