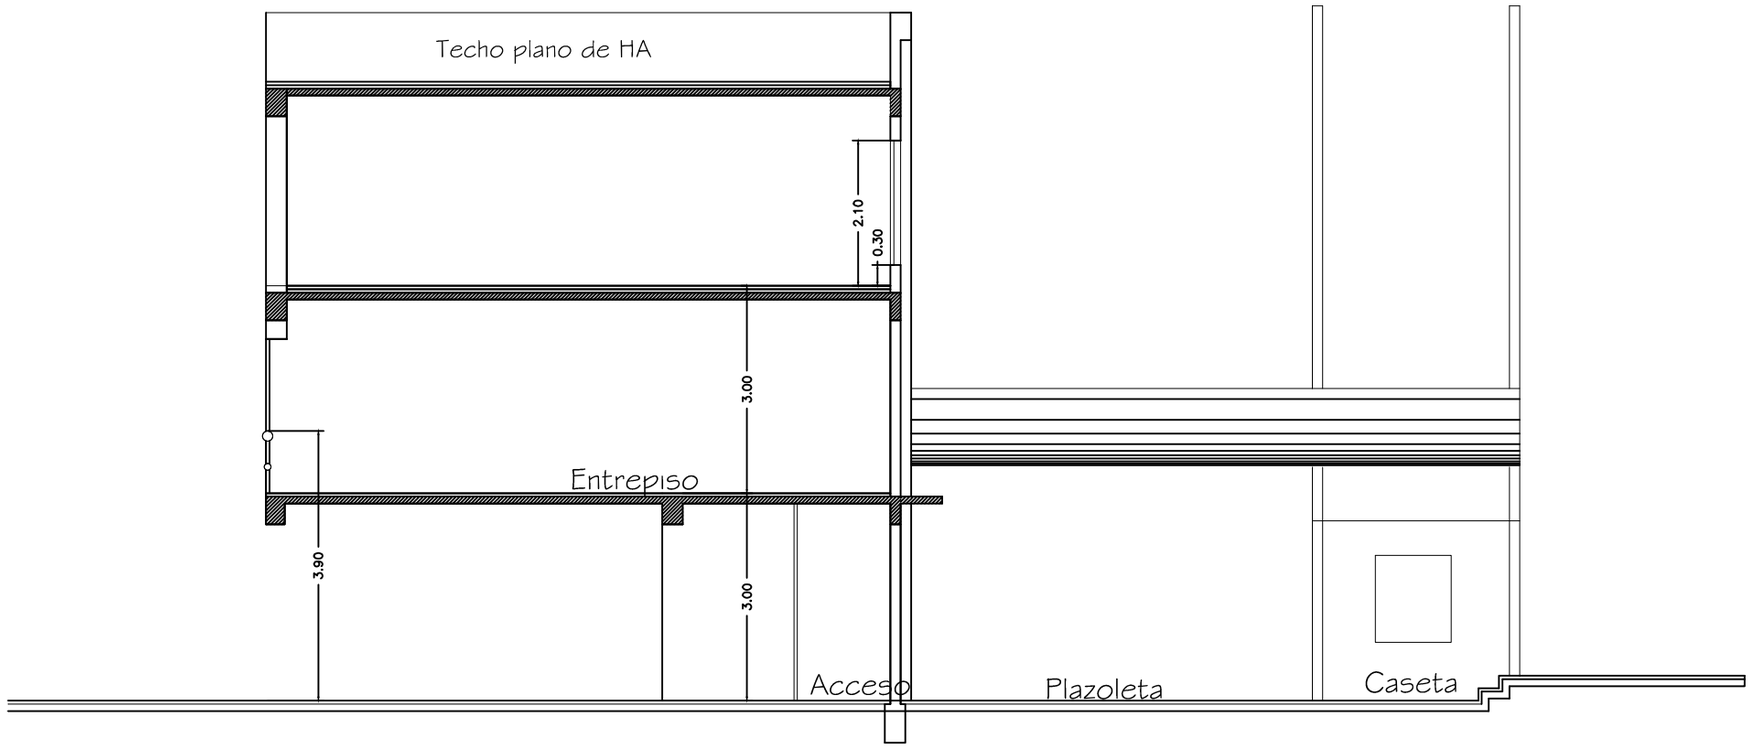
Techo plano de HA
2.10
0.30
3.00
Entrepiso
3.90
3.00
Acceso
Plazoleta
Caseta

CORTE LONG