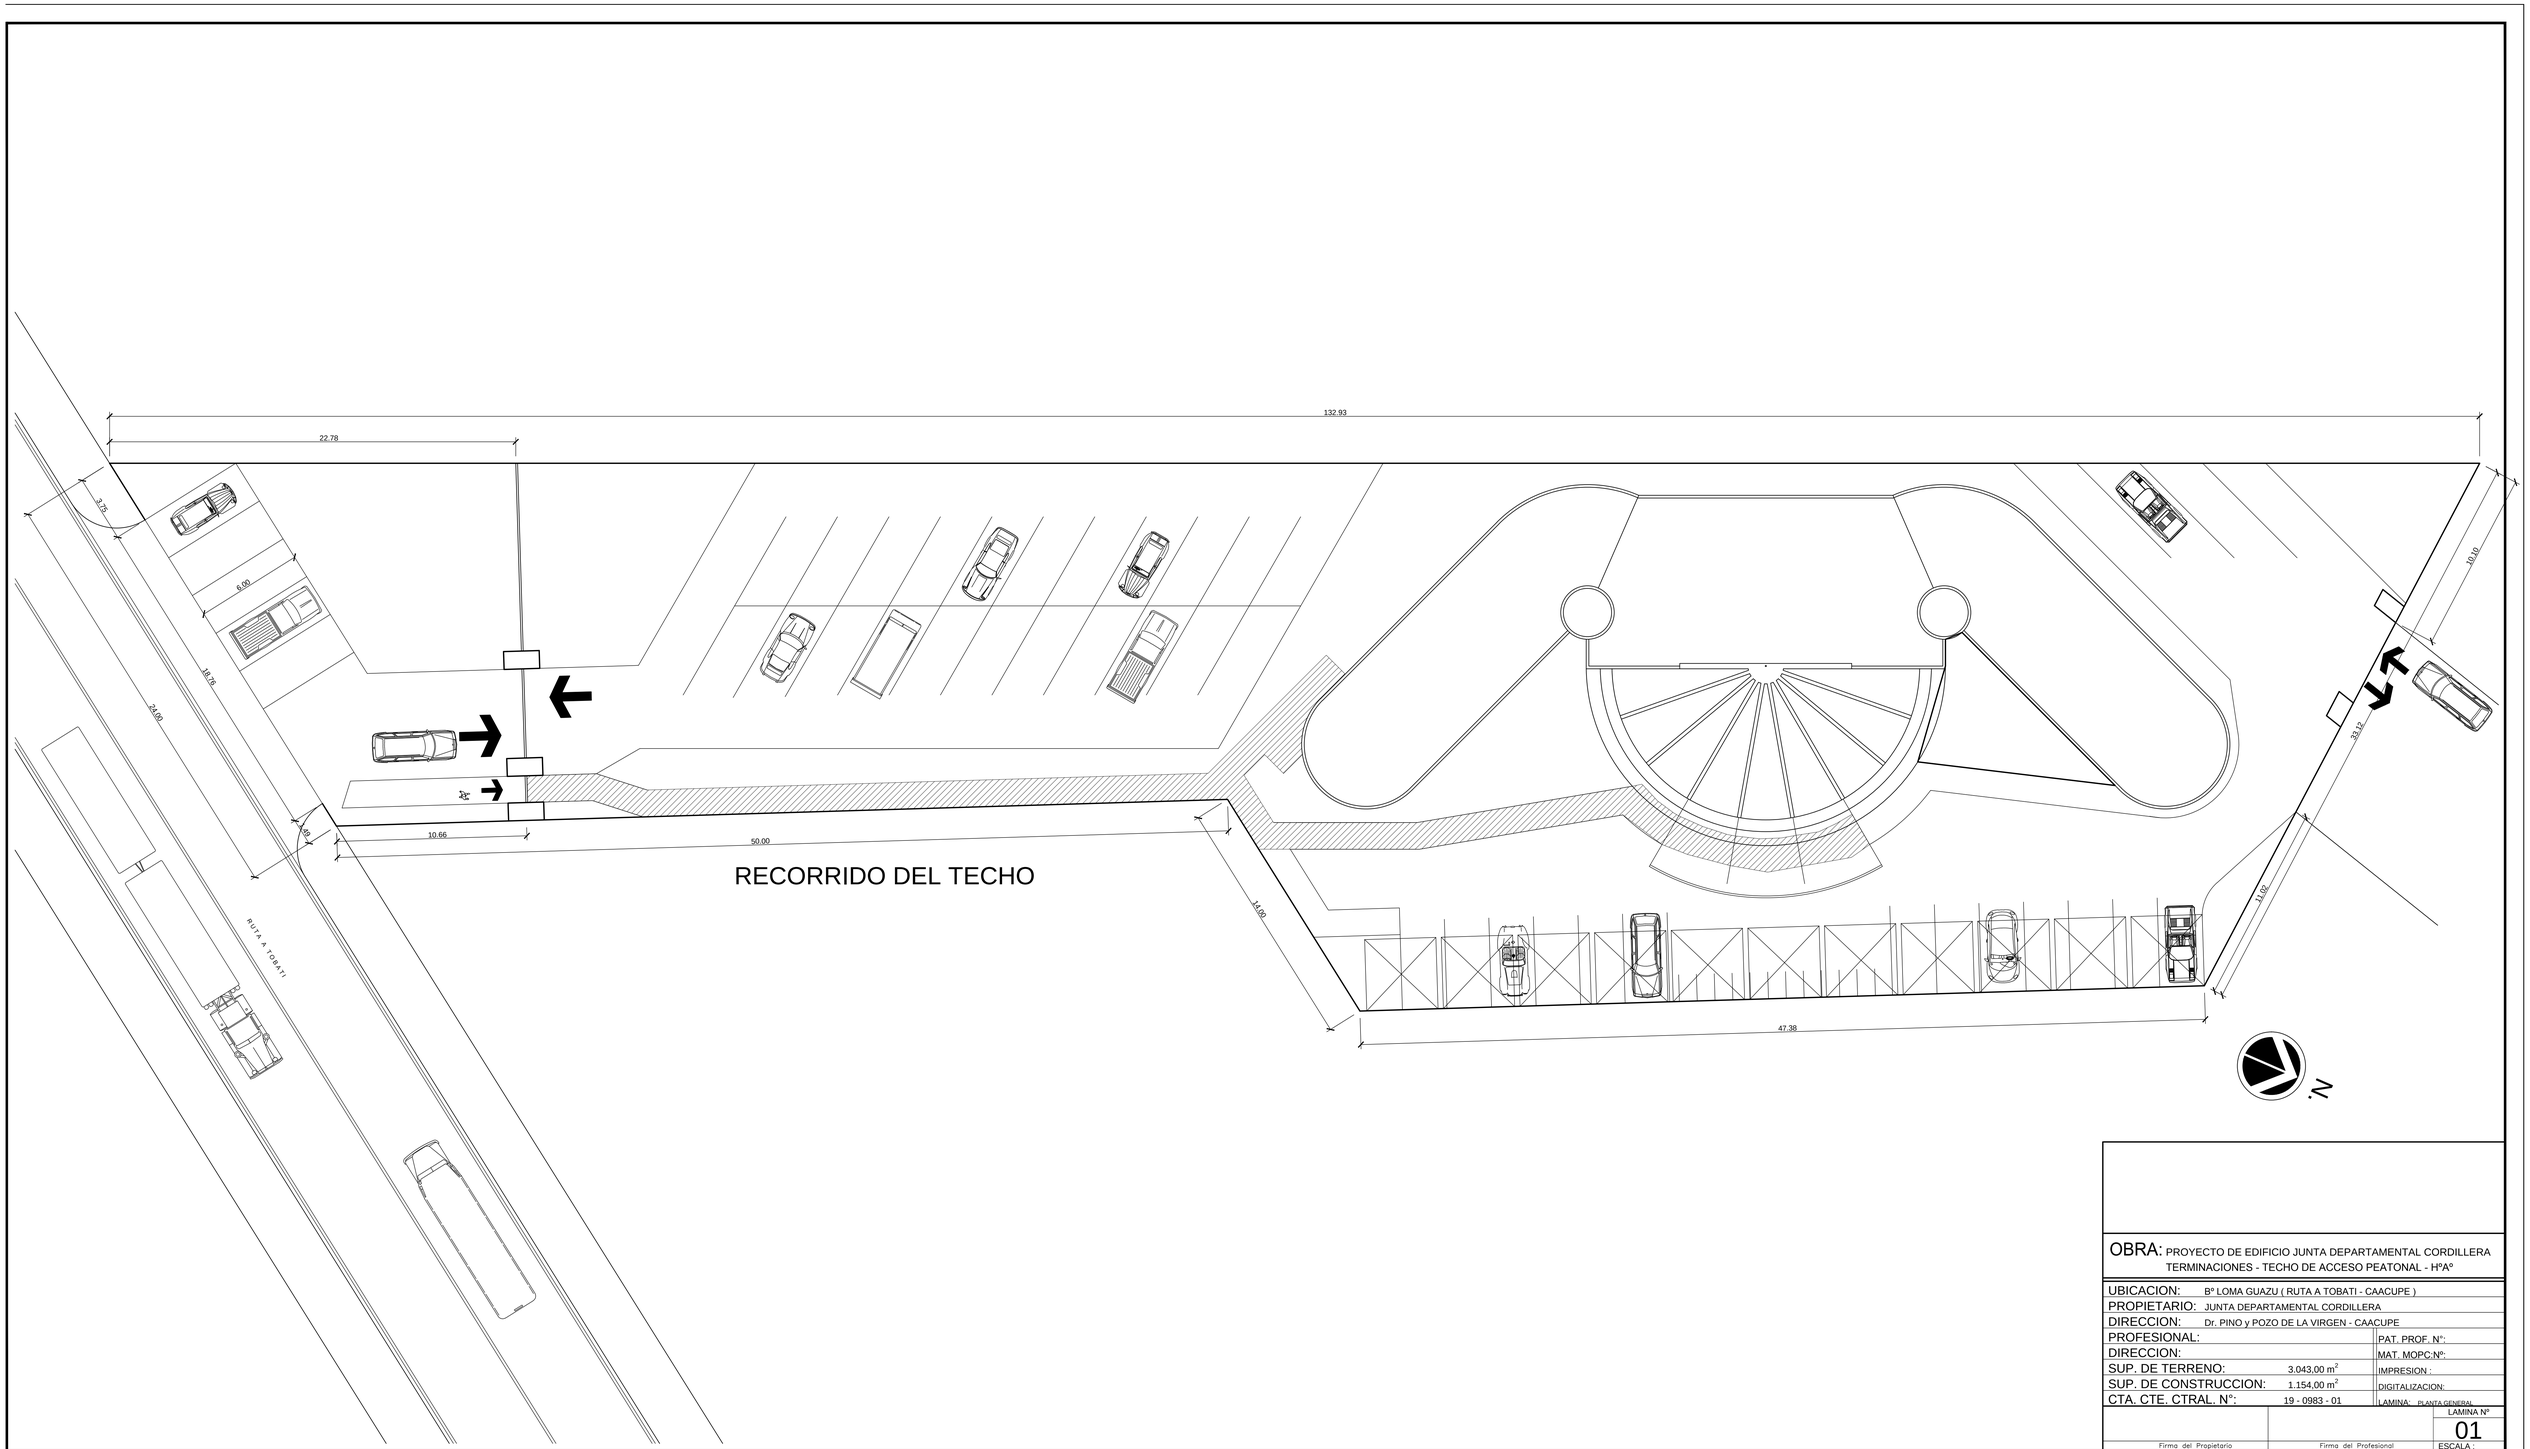

OBRA: PROYECTO DE EDIFICIO JUNTA DEPARTAMENTAL CORDILLERA
TERMINACIONES - TECHO DE ACCESO PEATONAL - HºAº

UBICACION:	Bº LOMA GUAZU (RUTA A TOBATI - CAACUPE)		
PROPIETARIO:	JUNTA DEPARTAMENTAL CORDILLERA		
DIRECCION:	Dr. PINO y POZO DE LA VIRGEN - CAACUPE		
PROFESIONAL:		PAT. PROF. N°:	
DIRECCION:		MAT. MOPC:Nº:	
SUP. DE TERRENO:	3.043,00 m^2	IMPRESION :	
SUP. DE CONSTRUCCION:	1.154,00 m^2	DIGITALIZACION:	
CTA. CTE. CTRAL. N°:	19 - 0983 - 01	LAMINA: PLANTA GENERAL	
			LAMINA Nº 01
Firma del Propietario		Firma del Profesional	ESCALA: