PLANO
UBICACIÓN DE LAS RAMPAS PEATONALES

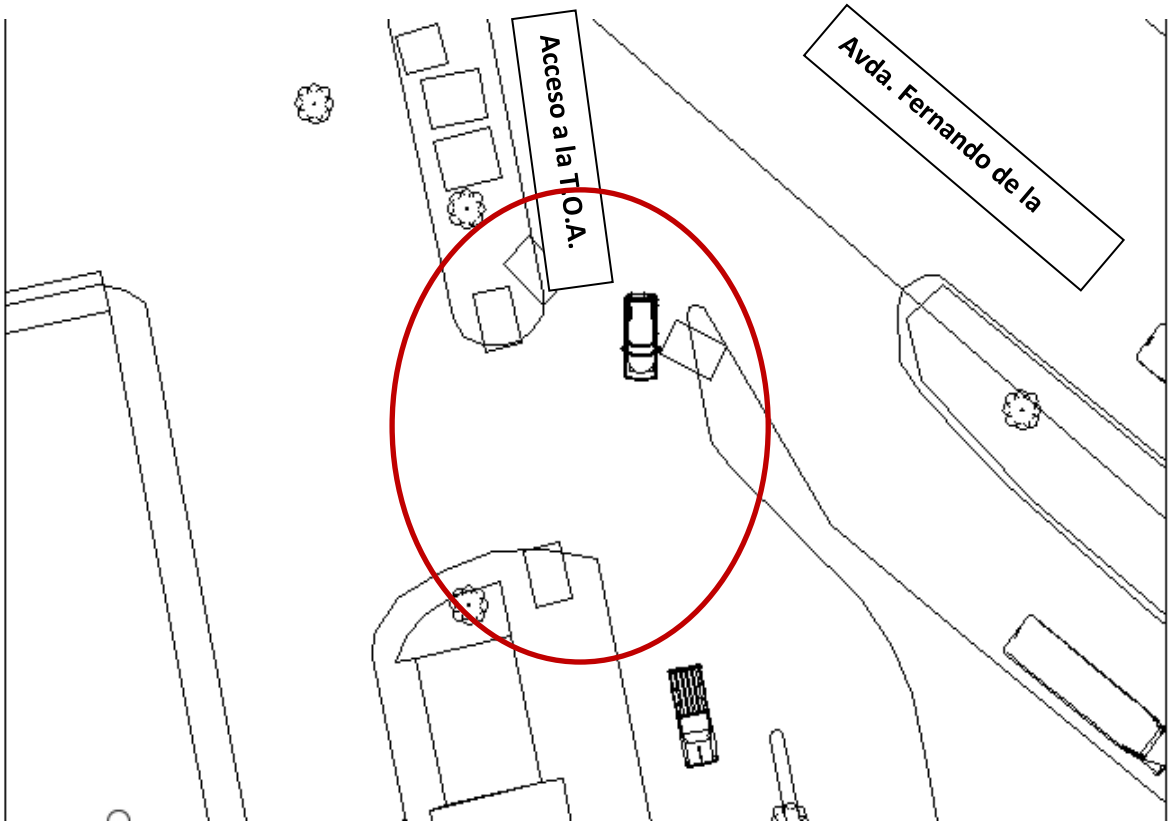

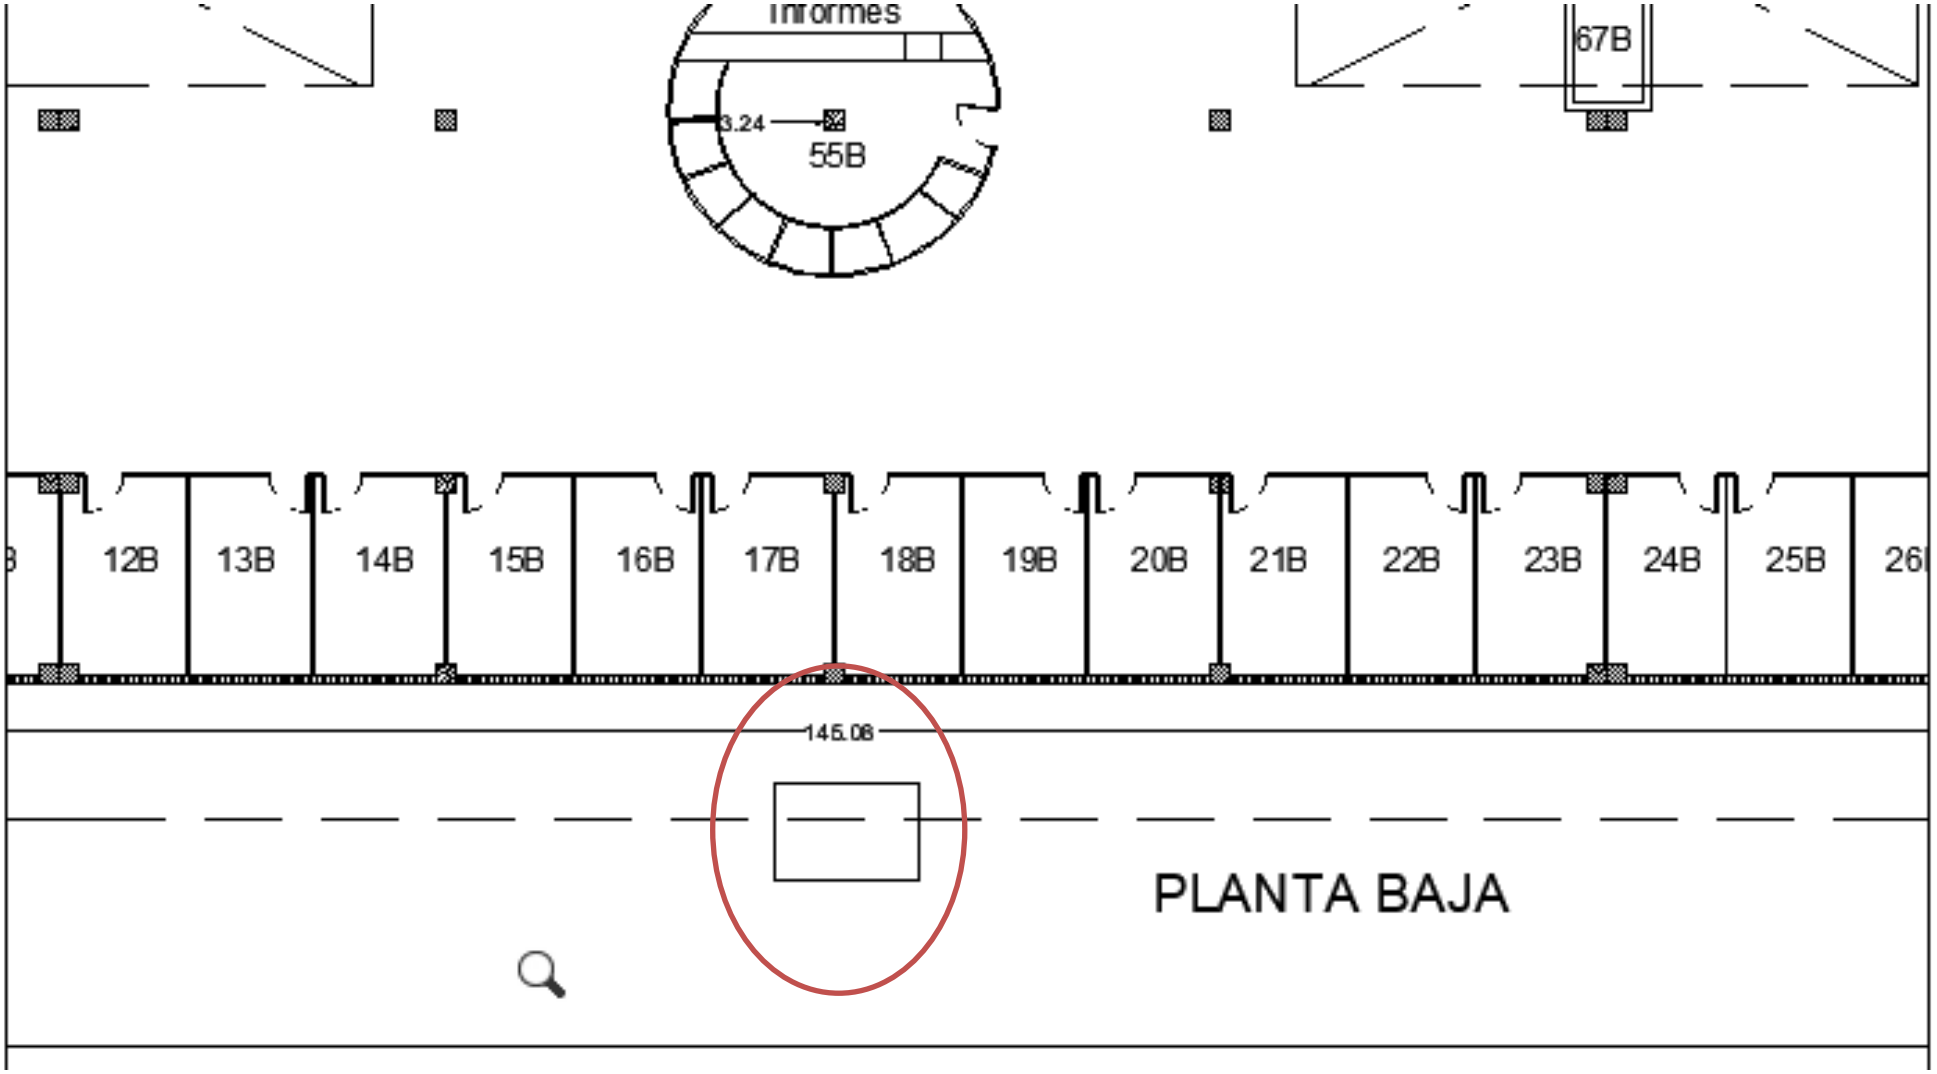
Informes
3.24
55B
67B
12B
13B
14B
15B
16B
17B
18B
19B
20B
21B
22B
23B
24B
25B
145.06
PLANTA BAJA

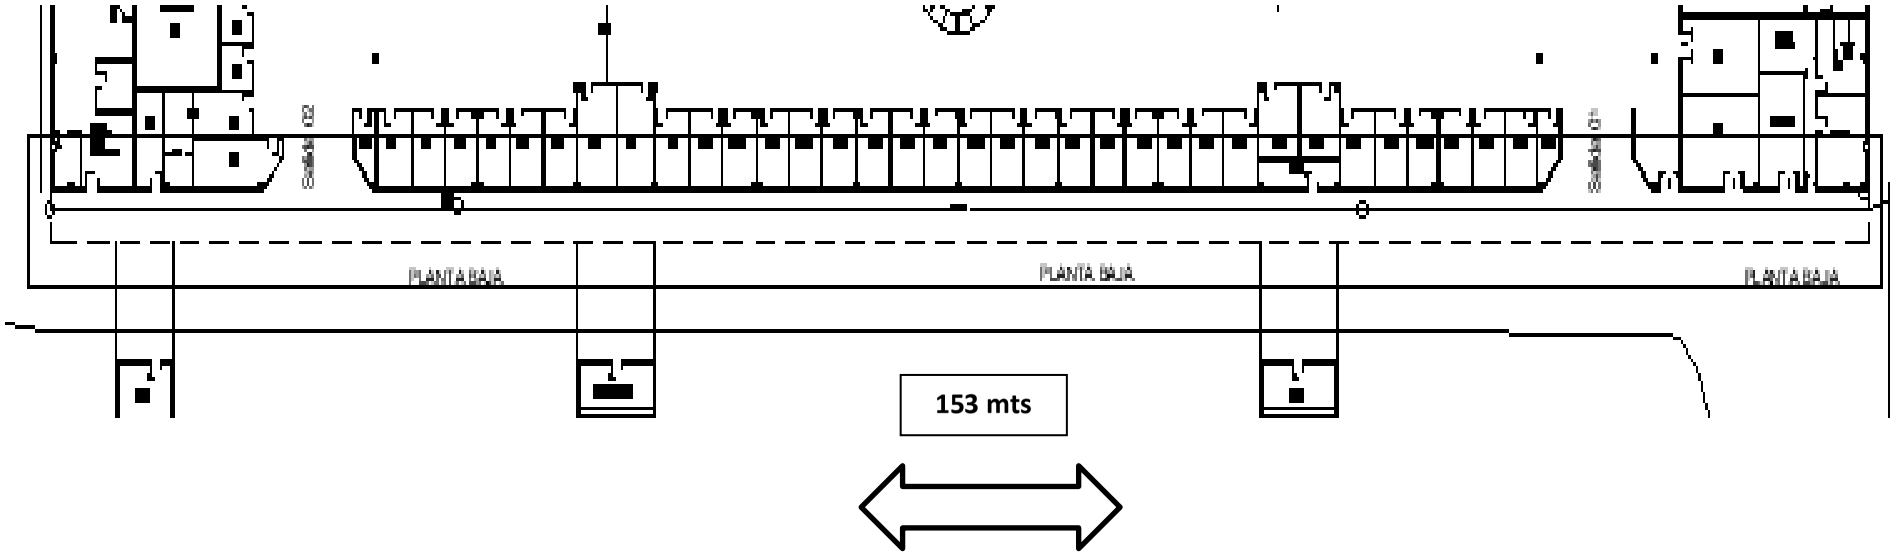
PLANTA BAJA
PLANTA BAJA
PLANTA BAJA
153 mts
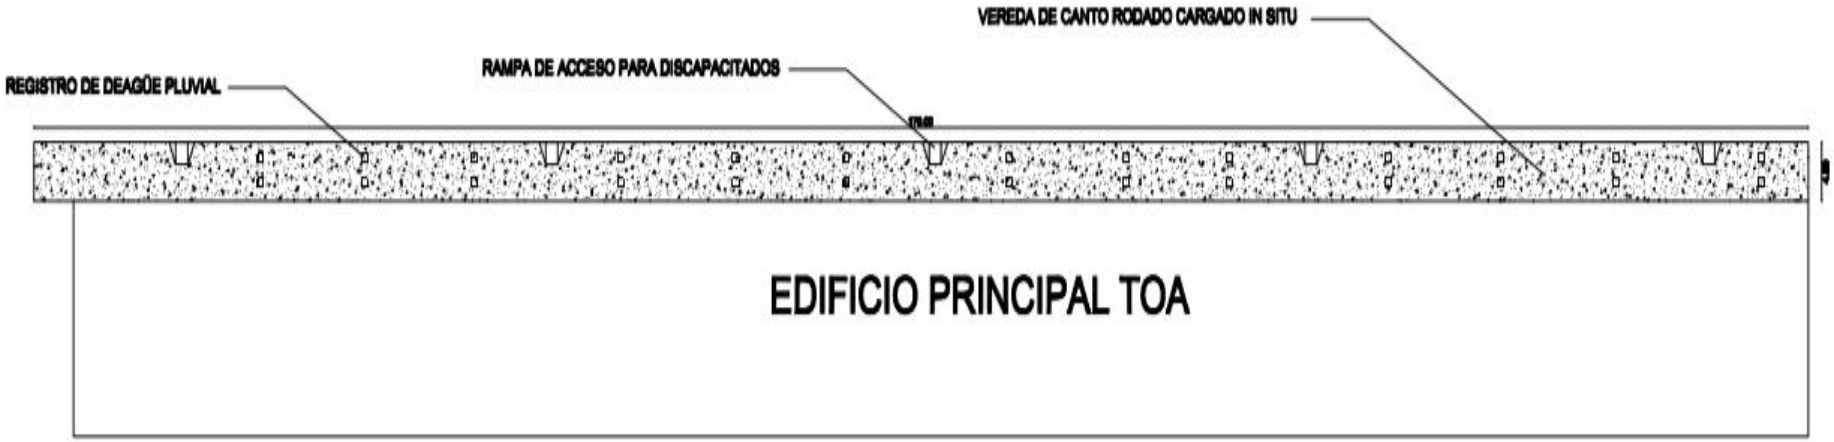
REAPARACION COMPLETA DE PISO DE CANTO RODADO EN VEREDA DE LA ZONA DE ACCESO A LA TERMINAL DE OMNIBUS DE ASUNCION.