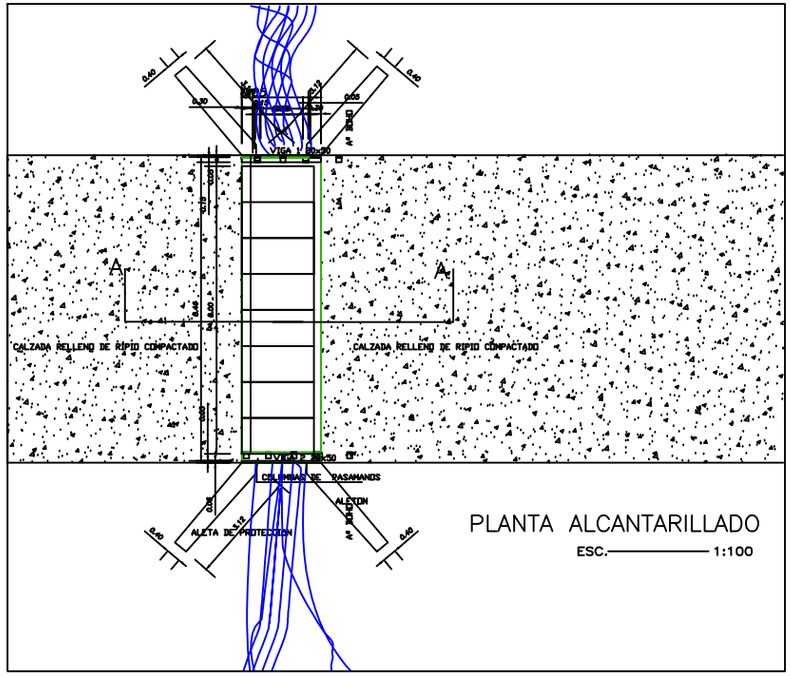

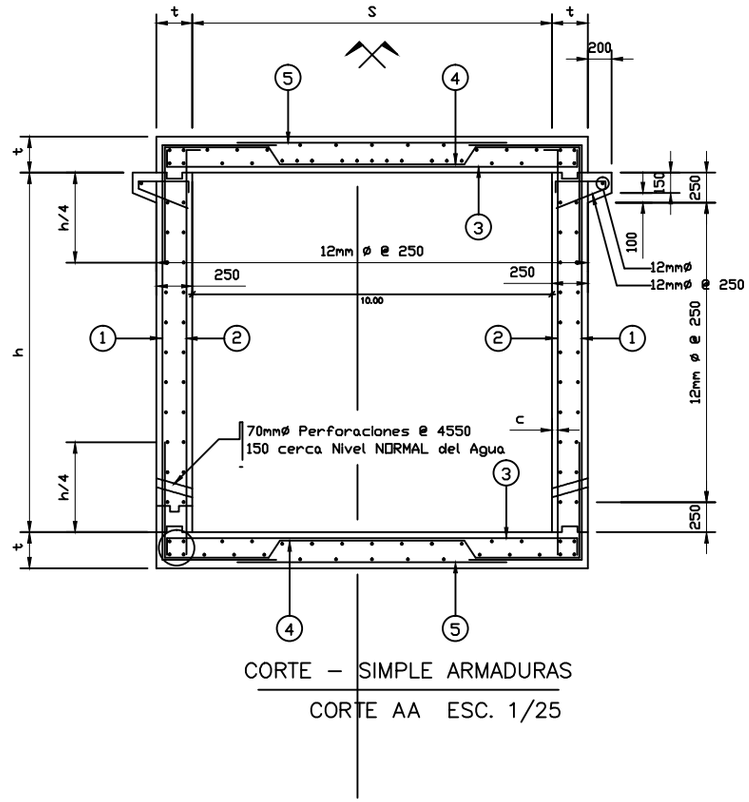

CORTE – SIMPLE ARMADURAS

CORTE AA ESC. 1/25

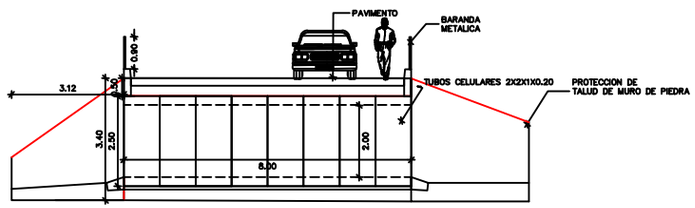

CORTE AA ESC. 1/50

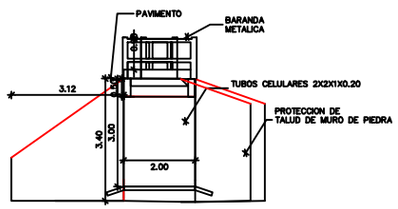

CORTE AA ESC. 1/50

MUNICIPALIDAD DE DOMINGO MARTINEZ DE IRALA

TRAMOS VIALES SOBRE ARROYO ITÁ VERÁ

TRAMO CALLE CAMINO NUEVO A CEMENTERIO

SISTEMA DE ALCANTARILLADO CELULAR

PLANTA Y CORTE LONGITUDINAL

PROYECTO: Arq. Bernardo R. Moray S.	ESCALA: 1/100	FECHA: MARZO 2017
		PLANO N°: