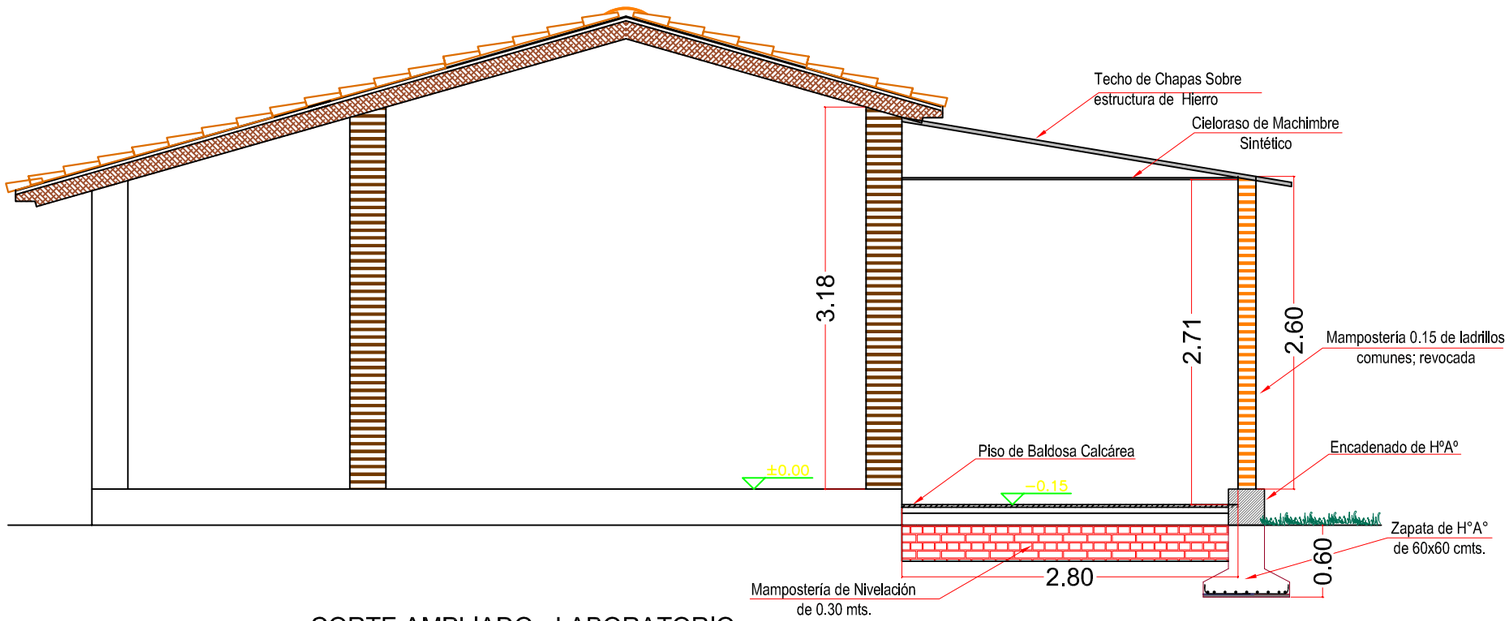

CORTE AMPLIADO - LABORATORIO
ESCALA: 1/50

GOBERNACIÓN DE ÑEEMBUCÚ

OBRA:	**AMPLIACIÓN DE LABORATORIO**
UBICACIÓN:	PILAR, BARRIO YTORORO
SOLICITANTE:	**Fac. de Ciencias Agropecuarias**

Responsable: Arq. Carlos Solano Rehnfeldt

Dibujante: Lic. Aldo J. Vázquez