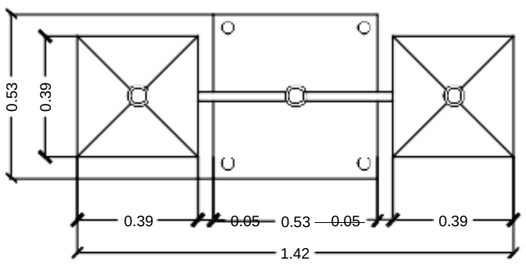

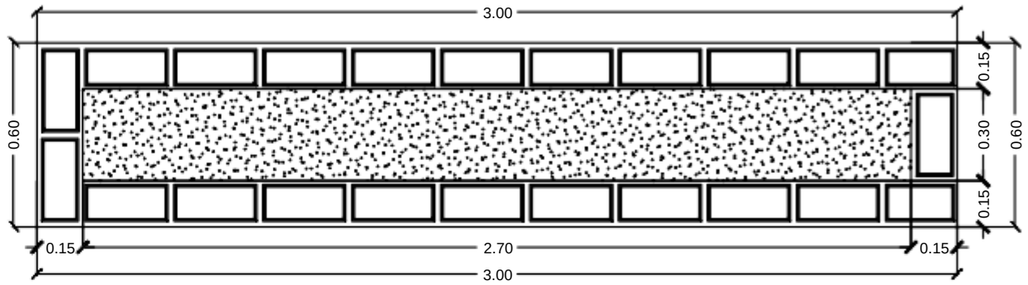

DETALLE DE CANTERO
Escala 1:20

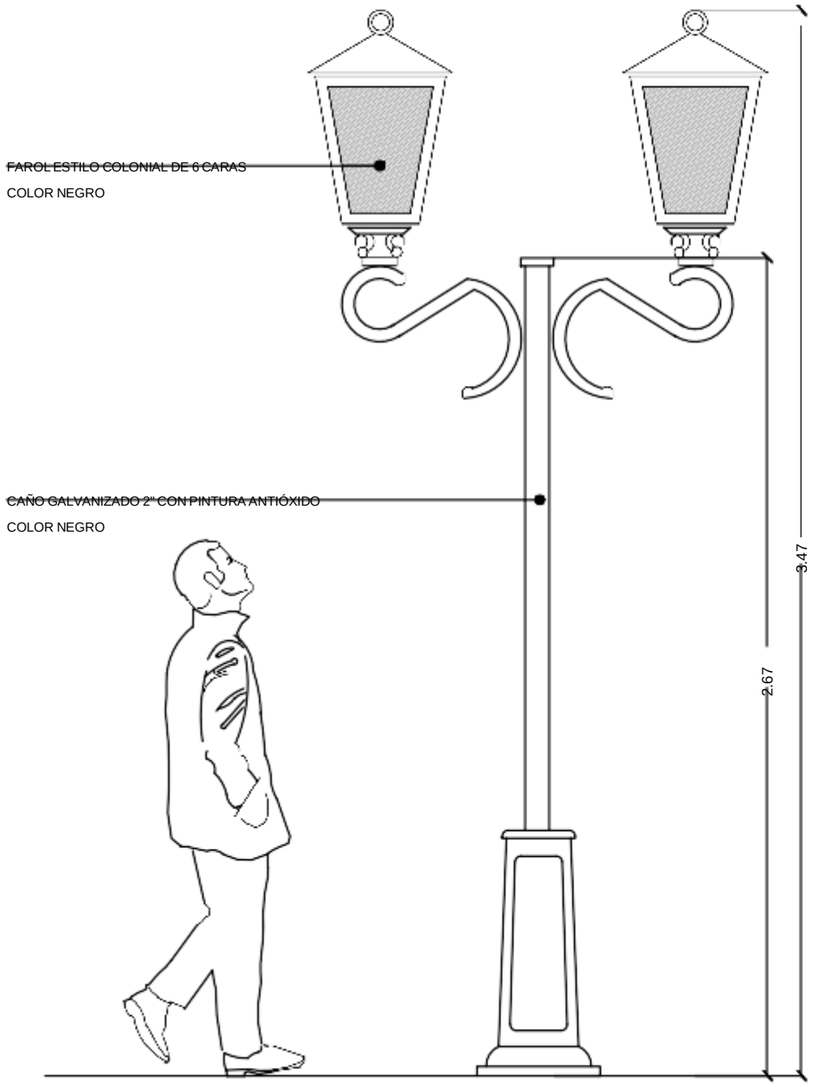

DETALLE DE FAROL EXTERIOR
Escala 1:20

MUNICIPALIDAD DE AREGUA
OBRAS Y SERVICIOS

Carlos Torres F
Director de Obras y Servicios
Municipalidad de Areguá