MUNICIPALIDAD DE ITAPÚA POTY

Calle 6 Agosto y San Juan Bautista Tel.: (0764) 20303. Itapúa. Paraguay

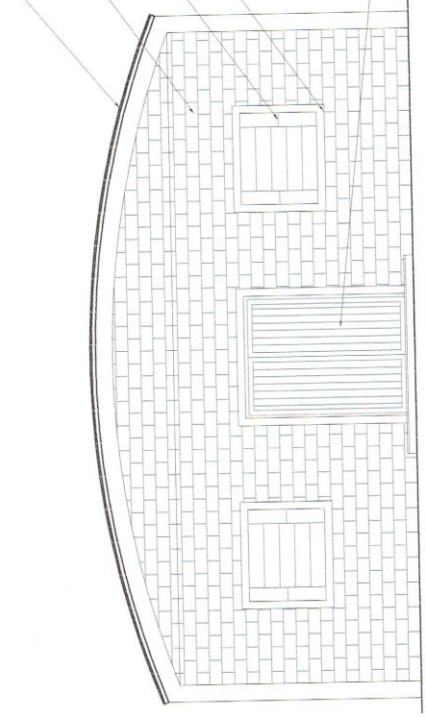

FACHADA FRONTAL

INTENDENTE M.I.P.
SR. MAURO ESCALANTE

PROYECTISTA
Arq. Porfirio Vázquez

FISCALIZACIÓN

PROYECTO: SALÓN COMUNITARIO	UBICACION: BARRIO SAN ISIDRO. ITAPÚA POTY Km 45	PROPUESTA: INTENDENCIA MUNICIPAL	LAMINA: FACHADA FRONTAL
PROYECTISTA: Arq. Porfirio Vázquez	ASESOR DE OBRAS: Arq. Porfirio Vázquez	FISCALIZACIÓN:	ESCALA: 1/50 FECHA: