MUNICIPALIDAD DE CAPIATA

DIRECCION DE INFRAESTRUCTURA PUBLICA Y SERVICIOS

TRAMO: COMPAÑIA 15 ALDANA CAÑADA, FRACCION MONTE GRANDE, CALLE MONTE GRANDE

PLANTA DE UBICACIÓN	Lamina N° DC - 01	Escala 1/500
FECHA : NOVIEMBRE 2021		

COORDENADAS
P1: X: 459.040 ; Y: 7.192.342
P2: X: 458.896 ; Y: 7.192.305

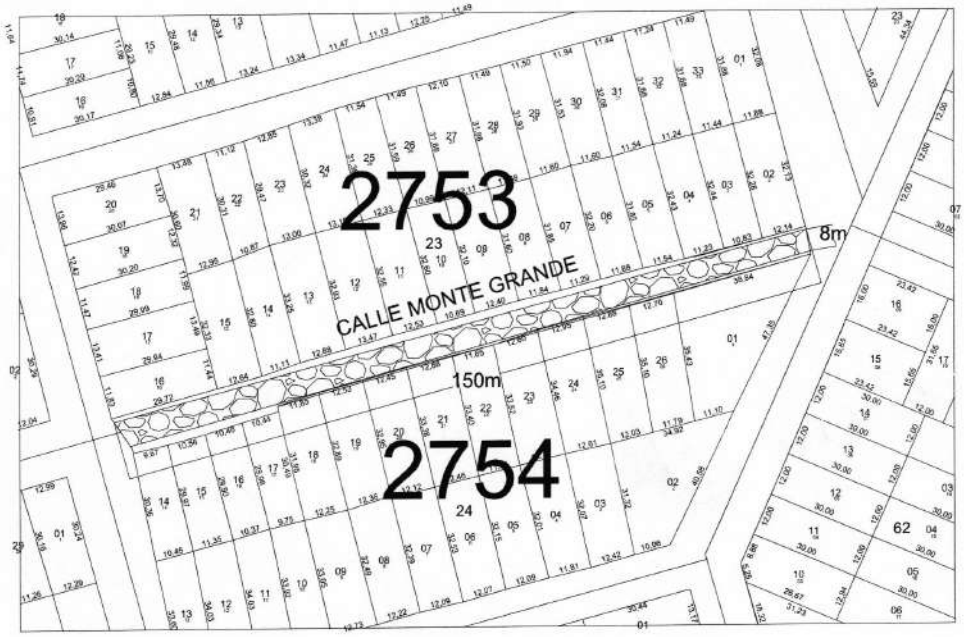

MUNICIPALIDAD DE CAPIATA - DIRECCION DE INFRAESTRUCTURA PUBLICA Y SERVICIOS

Arq. Joel F. Benítez C.
Inf. Publica y Servicios
Municipalidad de Capiatá

MUNICIPALIDAD DE CAPIATA

DIRECCION DE INFRAESTRUCTURA PUBLICA Y SERVICIOS

TRAMO: COMPAÑIA 15 ALDANA CAÑADA, FRACCION MONTE GRANDE, CALLE MONTE GRANDE

CORTE TRANSVERSAL	Lamina N° DC - 02	Escala 1/500
FECHA : NOVIEMBRE 2021		

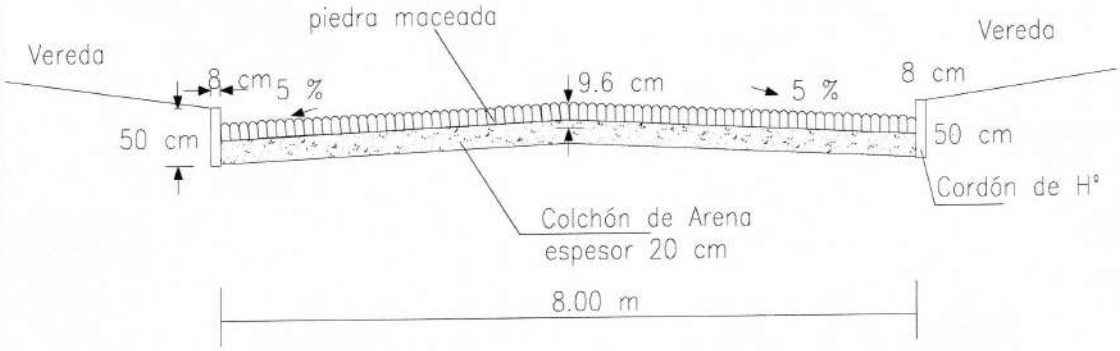

CORTE CALLE 8m

MUNICIPALIDAD DE CAPIATA · INFRAESTRUCTURA PUBLICA Y SERVICIOS

Arq. Joel E. Benítez C.
Inf. Publica y Servicios
Municipalidad de Capiatá