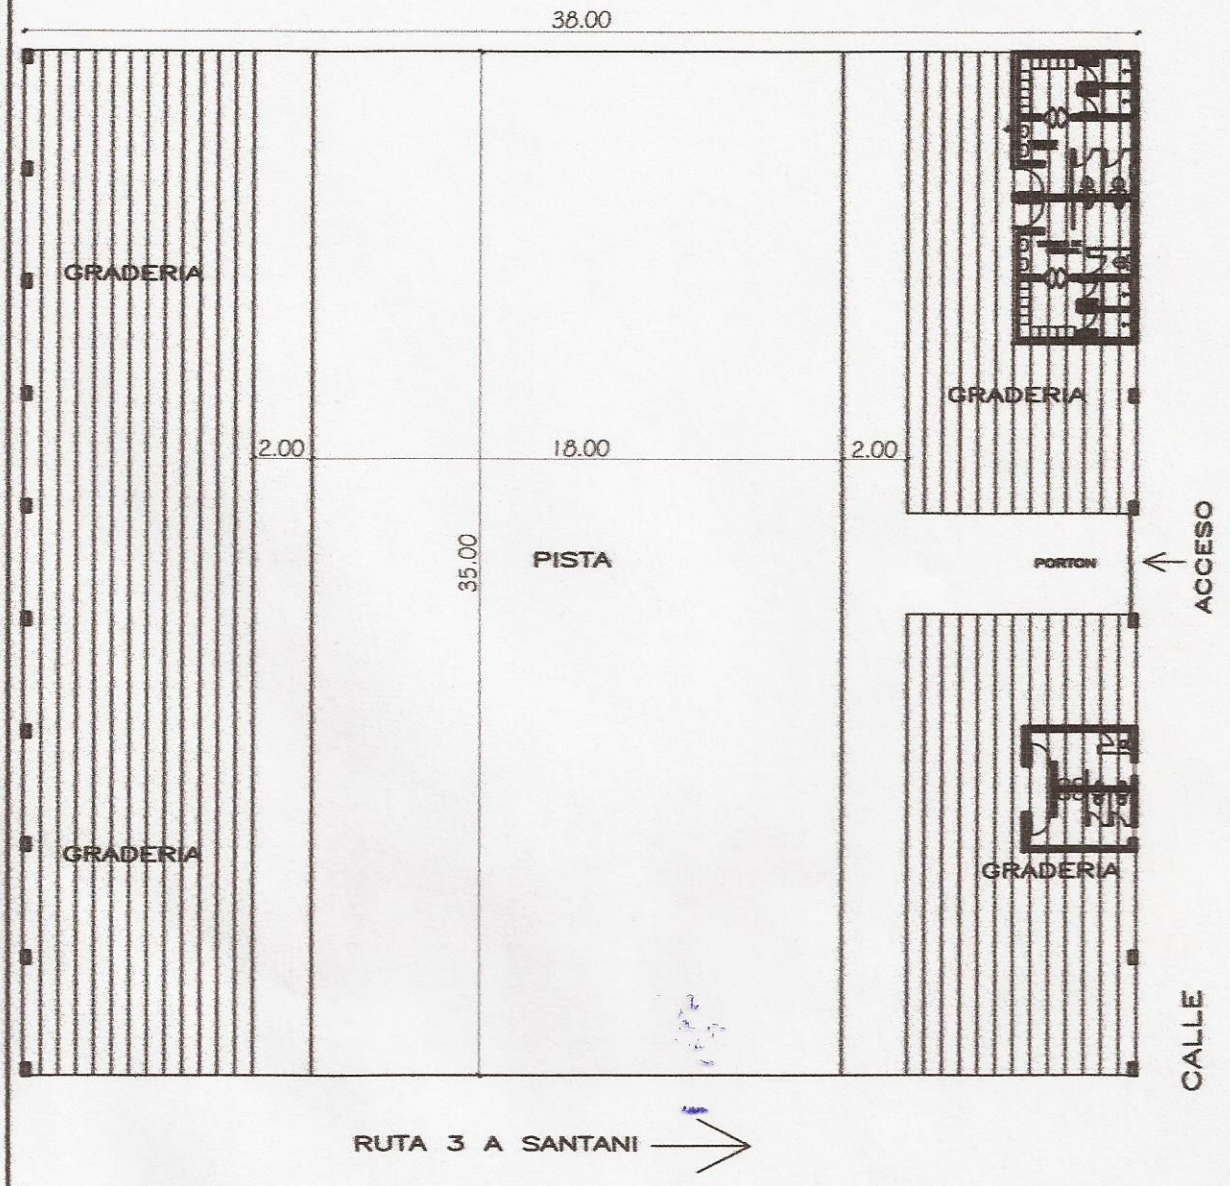

PLANTA DE UBICACIÓN

CENTRO SOCIAL Y CULTURAL POTRERENSE – POTRERO YBATÉ	ARQUITECTO ABDON CACERES	FIRMA	FECHA	LAMINA N° 1

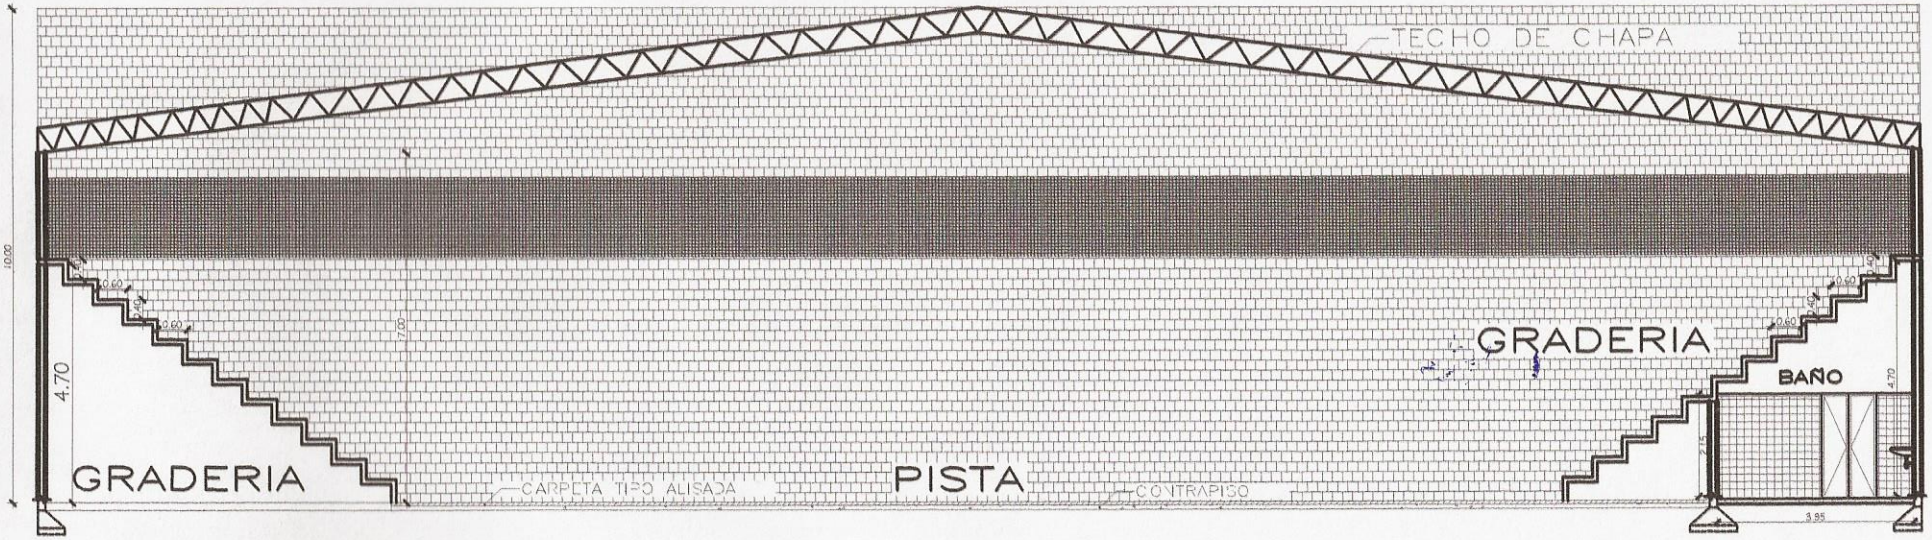

CORTE A—A"

CENTRO SOCIAL Y CULTURAL POTRERENSE - POTRERO YBATÉ	ARQUITECTO	FIRMA	FECHA	LAMINA N°
	ABDON CACERES			2

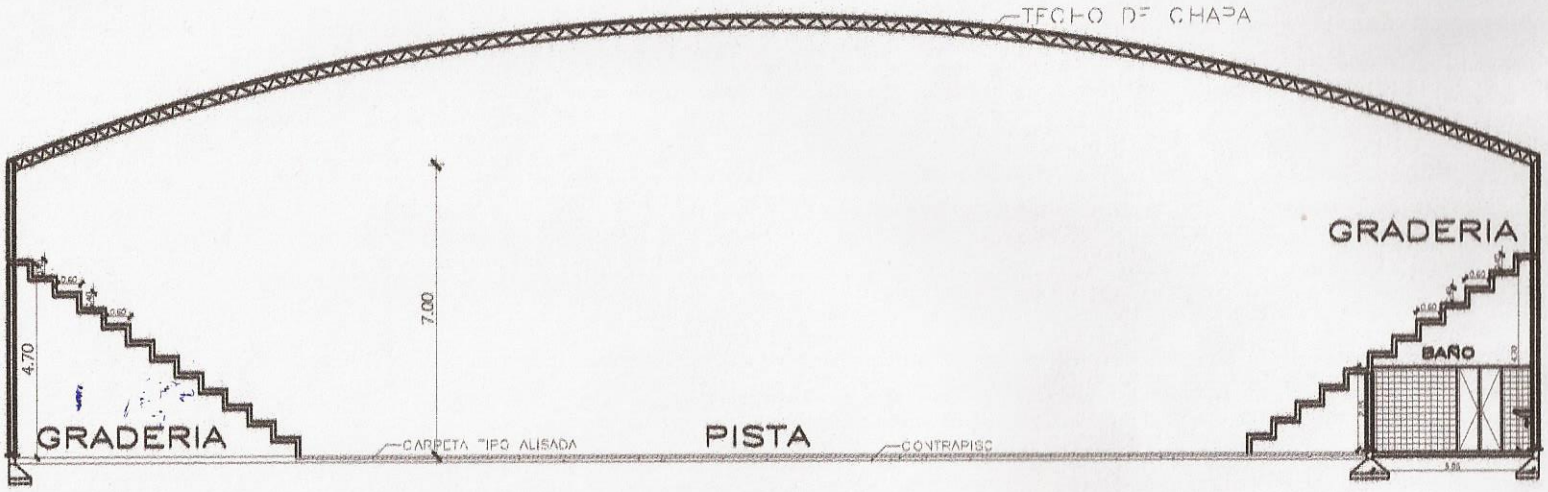

CORTE A—A"

CENTRO SOCIAL Y CULTURAL POTRERENSE - POTRERO YBATÉ	ARQUITECTO	FIRMA	FECHA	LAMINA N°
	ABDON CACERES			2

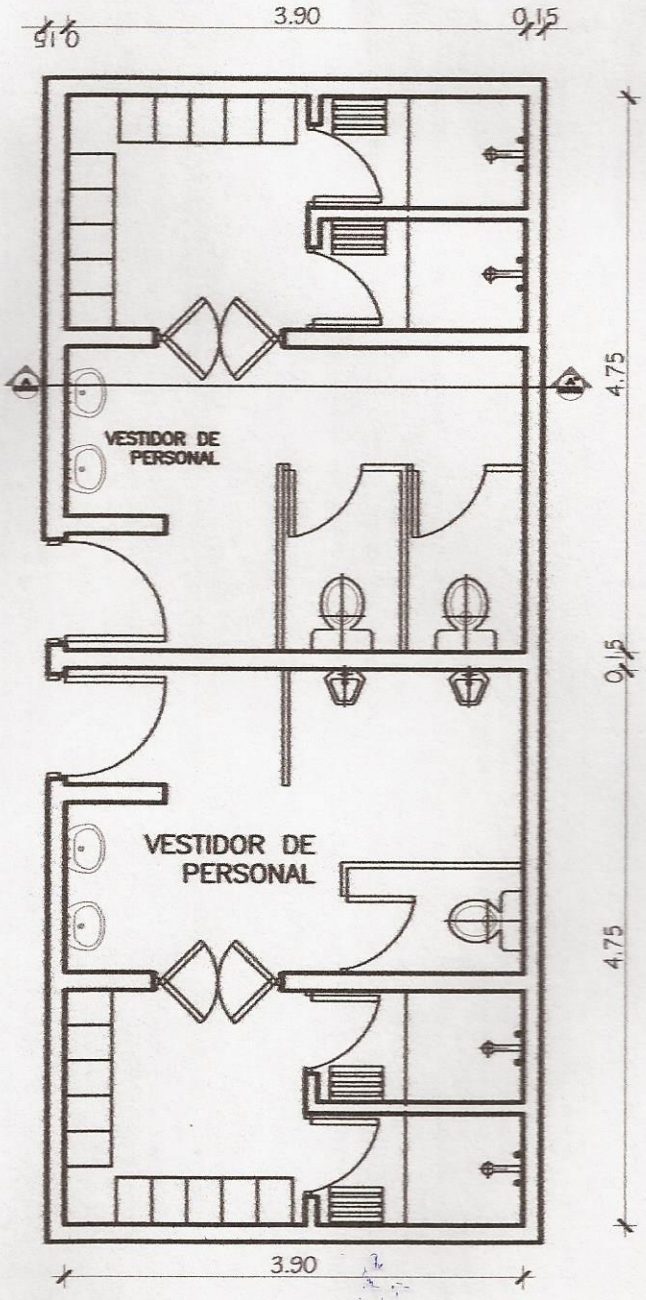

CENTRO SOCIAL Y CULTURAL POTRERENSE – POTRERO YBATÉ	ARQUITECTO	FIRMA	FECHA	LAMINA N°
	ABDON CACERES			3

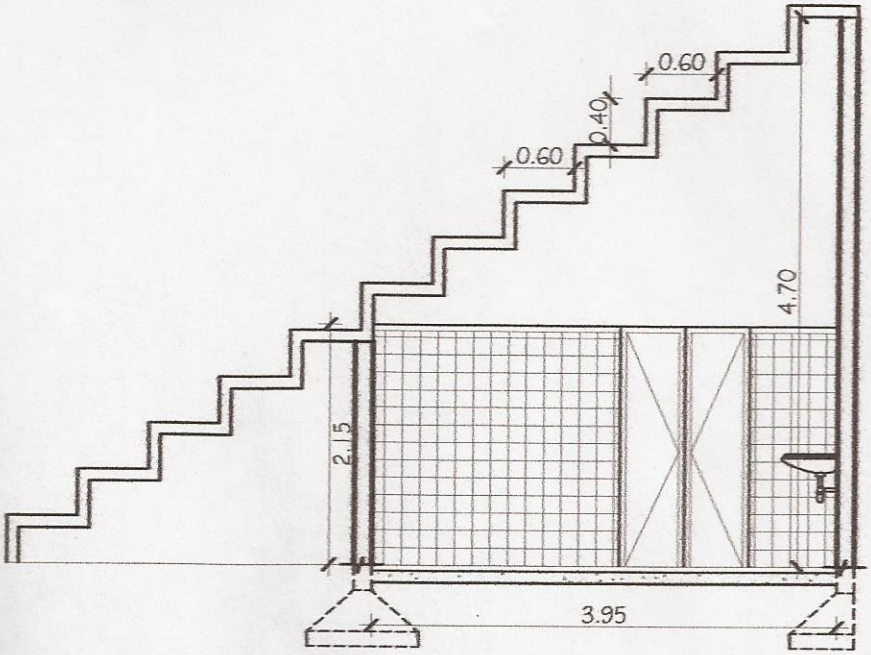

CORTE B–B"

CENTRO SOCIAL Y CULTURAL POTRERENSE – POTRERO YBATÉ	ARQUITECTO	FIRMA	FECHA	LAMINA N°
	ABDON CACERES			4

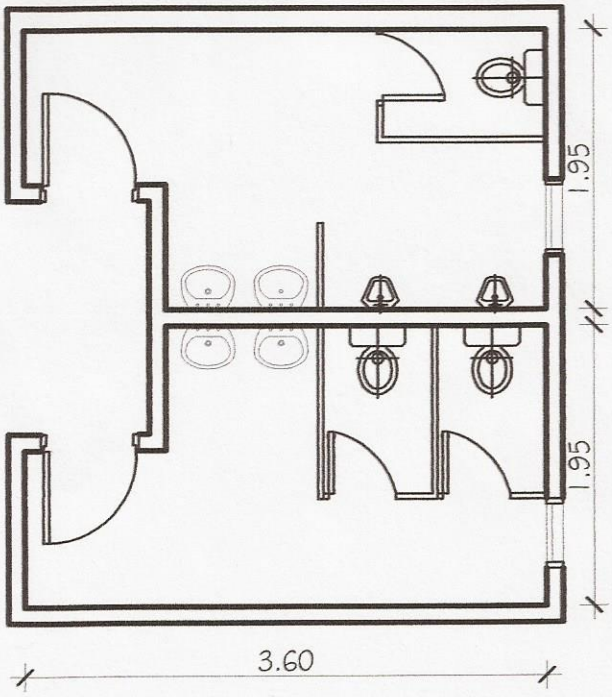

PLANTA DE BAÑOS SEXADOS

CENTRO SOCIAL Y CULTURAL POTRERENSE - POTRERO YBATÉ	ARQUITECTO	FIRMA	FECHA	LAMINA N°
	ABDON CACERES			5

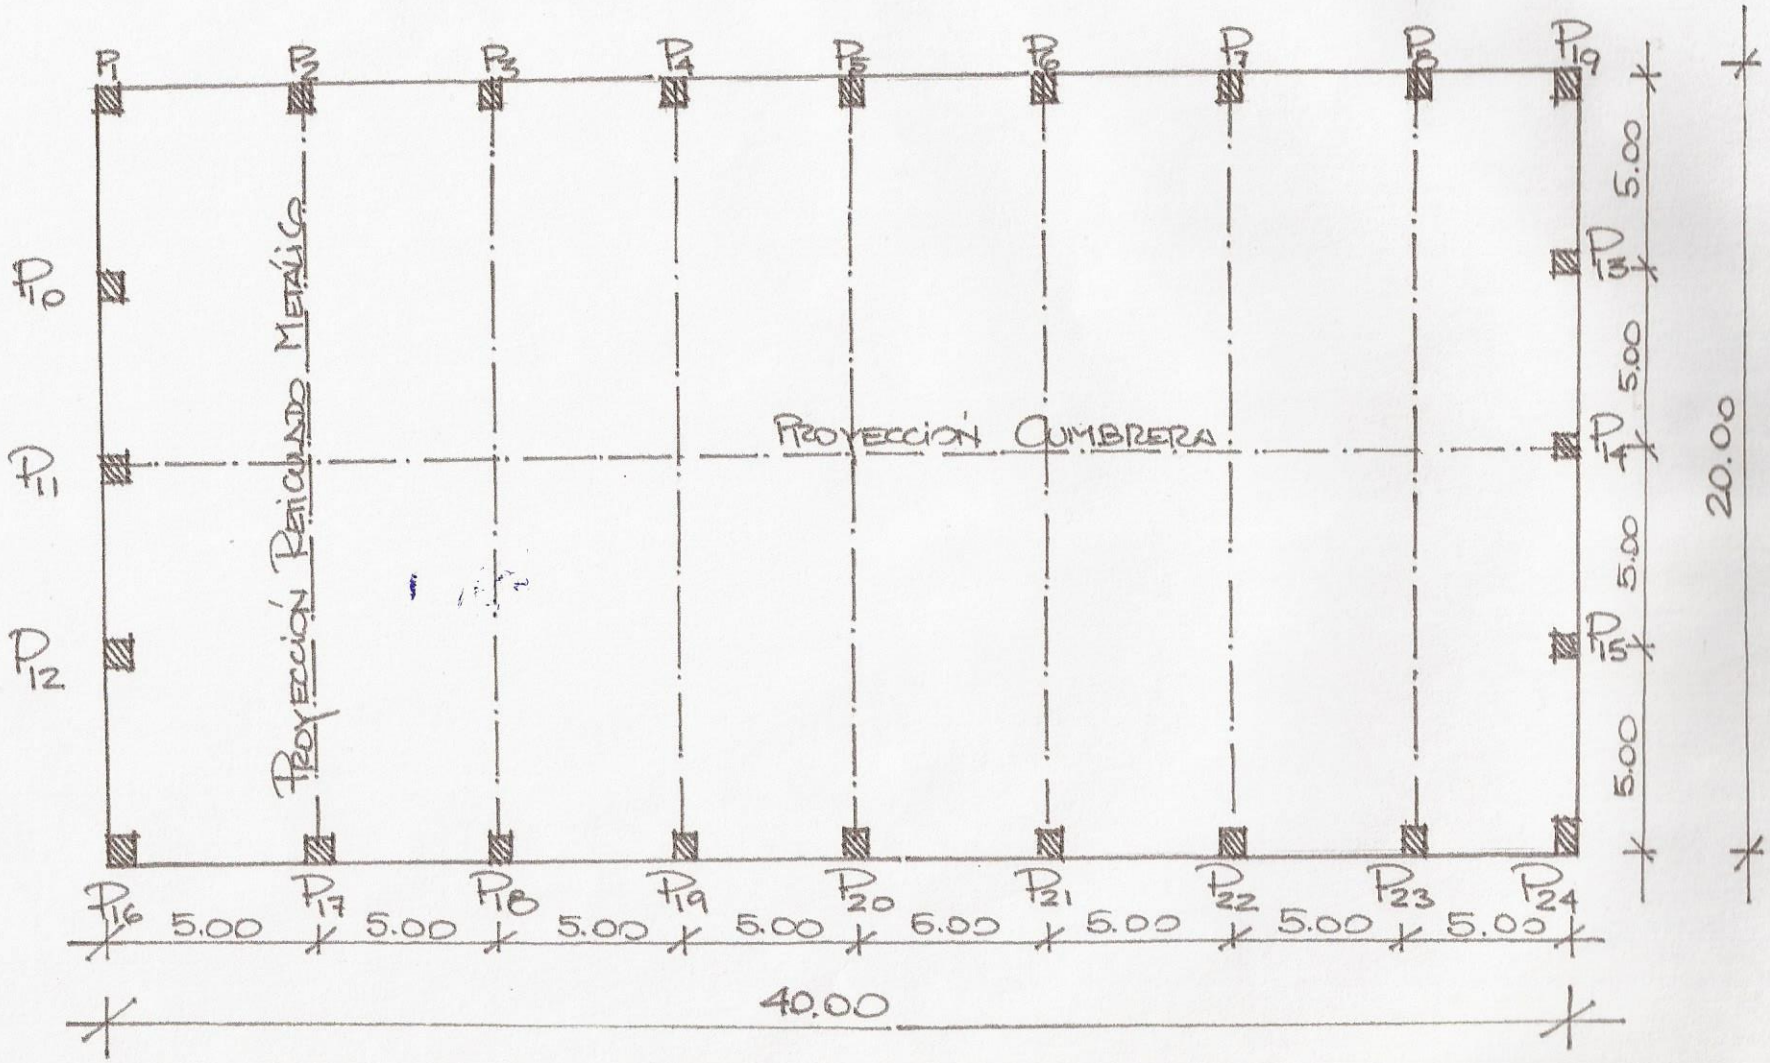

OBRA: CONSTRUCCIÓN PISTA MULTIUSO

SUPERFICIE: 800M².

OBS. EL CONTRATISTA DEBERÁ PRESENTAR EL CALCULO ESTRUCTURAL.
LAS MEDIDAS EN PLANOS Y PLANILLAS, CORRESPONDEN A UN PREDIMENSIONAMIENTO.

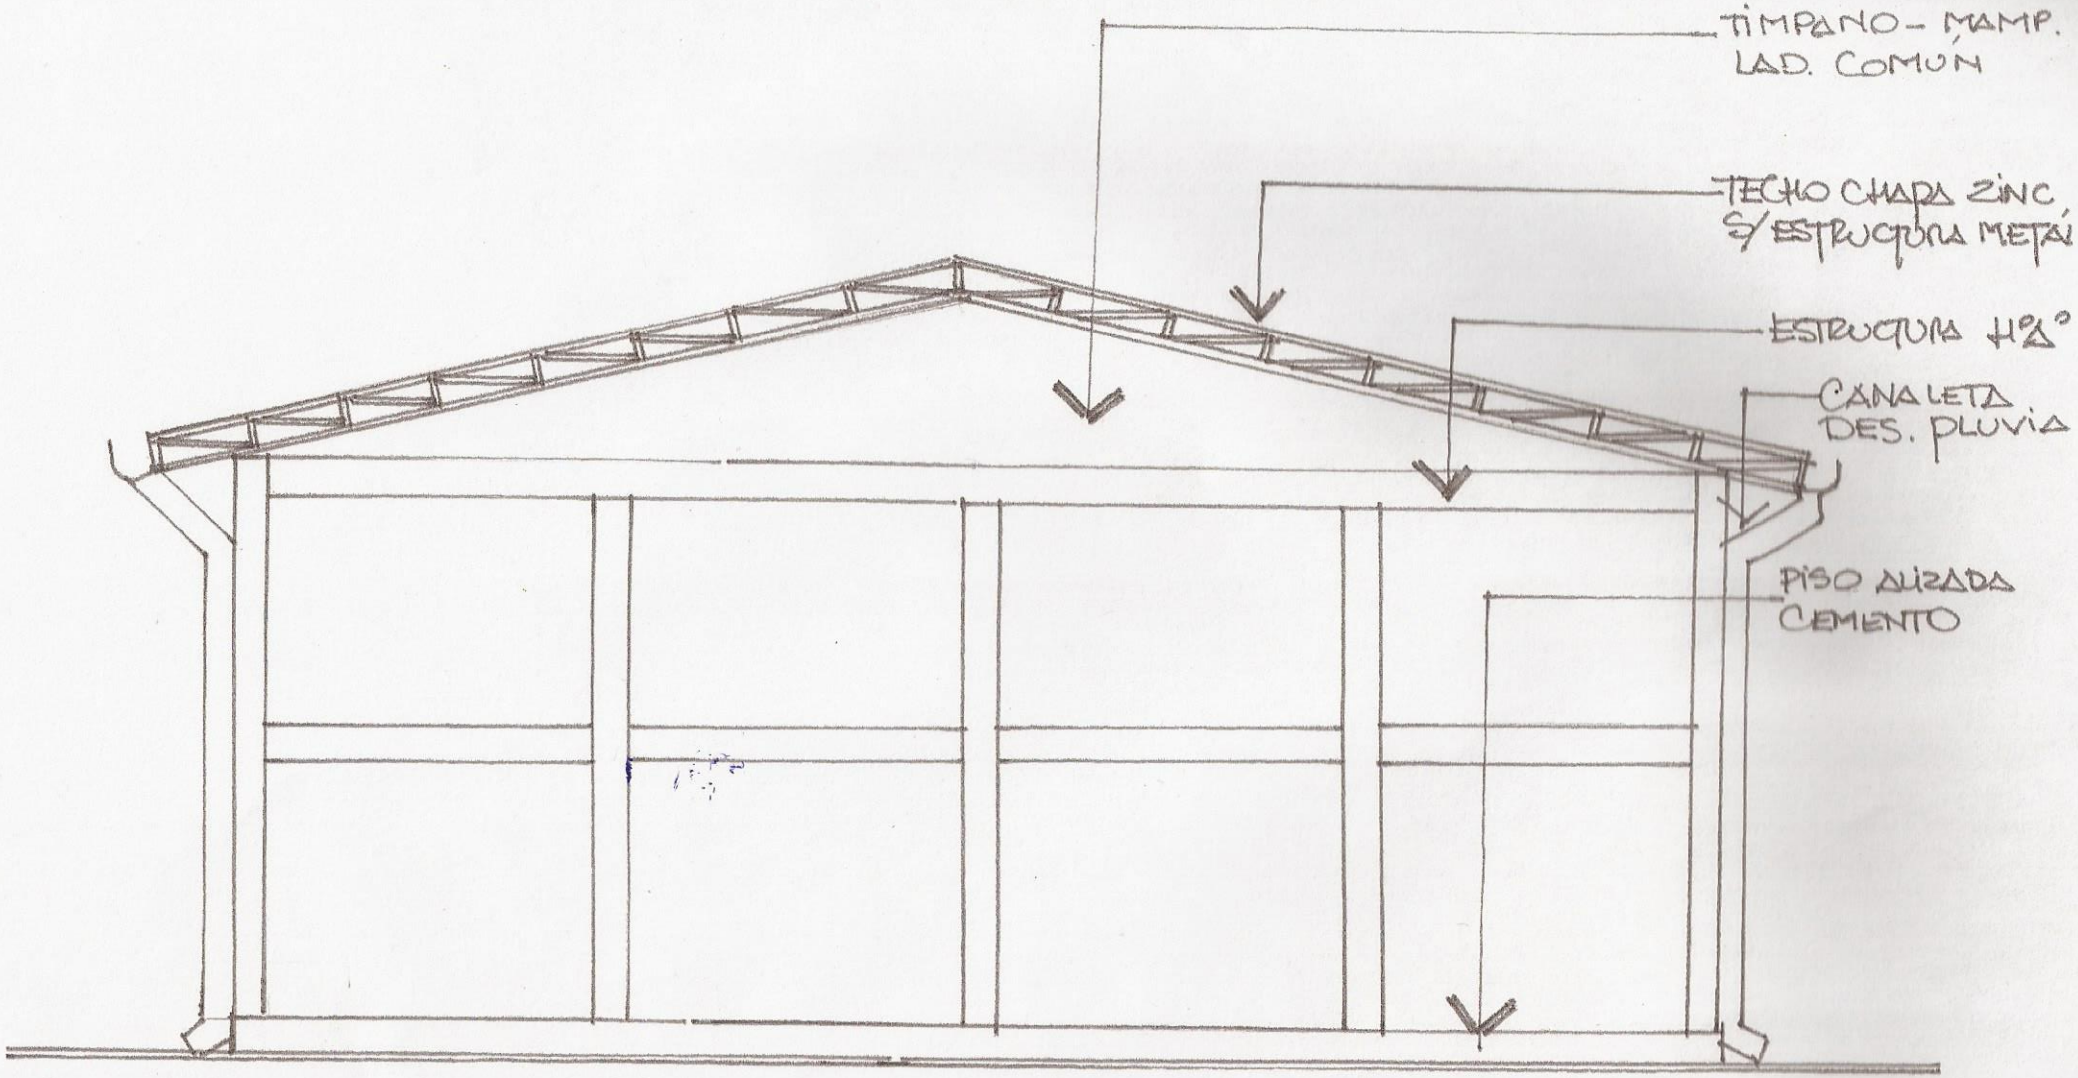

OBRA: CONSTRUCCIÓN PISTA MULTIUSO
SUPERFICIE: 8000 MTS².

OBS. EL CONTRATISTA, DEBERÁ PRESENTAR EL CALCULO ESTRUCTURAL.
LAS MEDIDAS EN PLANOS Y PLANILLAS, CORRESPONDEN A UN
REDIMENSIONAMIENTO.

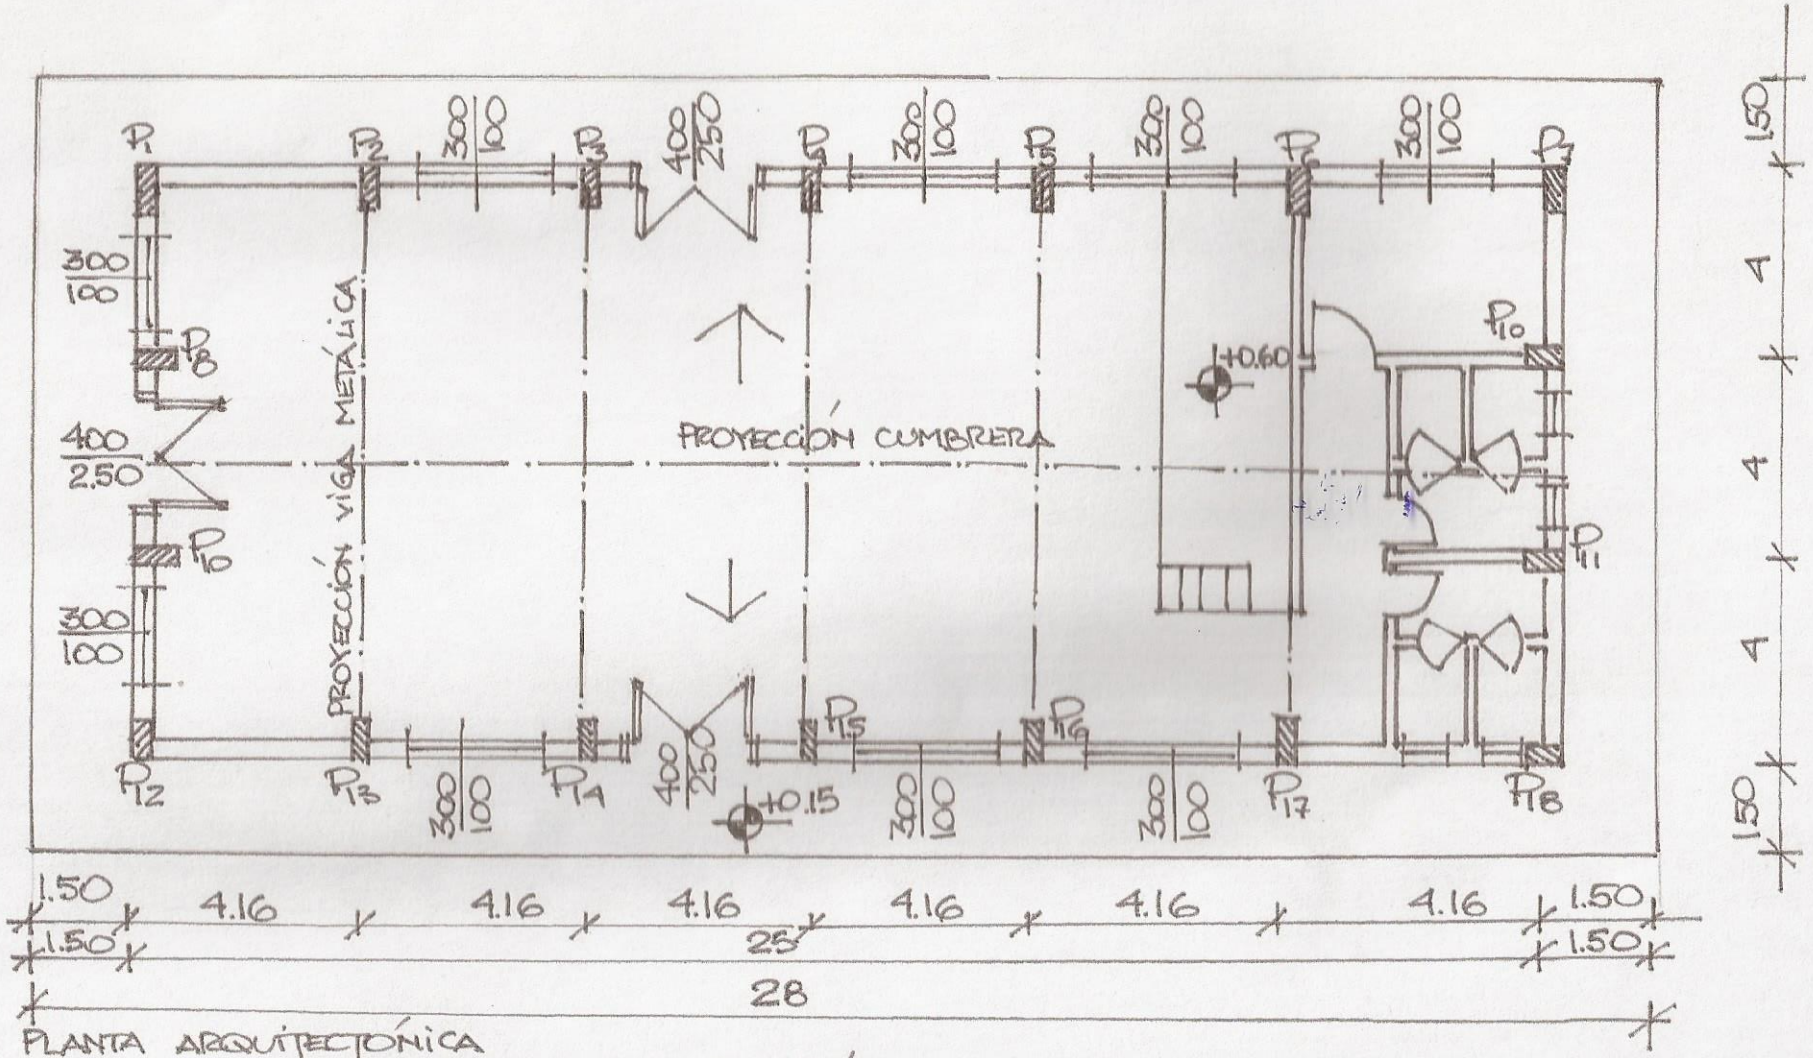

PLANTA ARQUITECTÓNICA
SALÓN EVENTOS - SAN VICENTE - GRAL. RESQUÍN

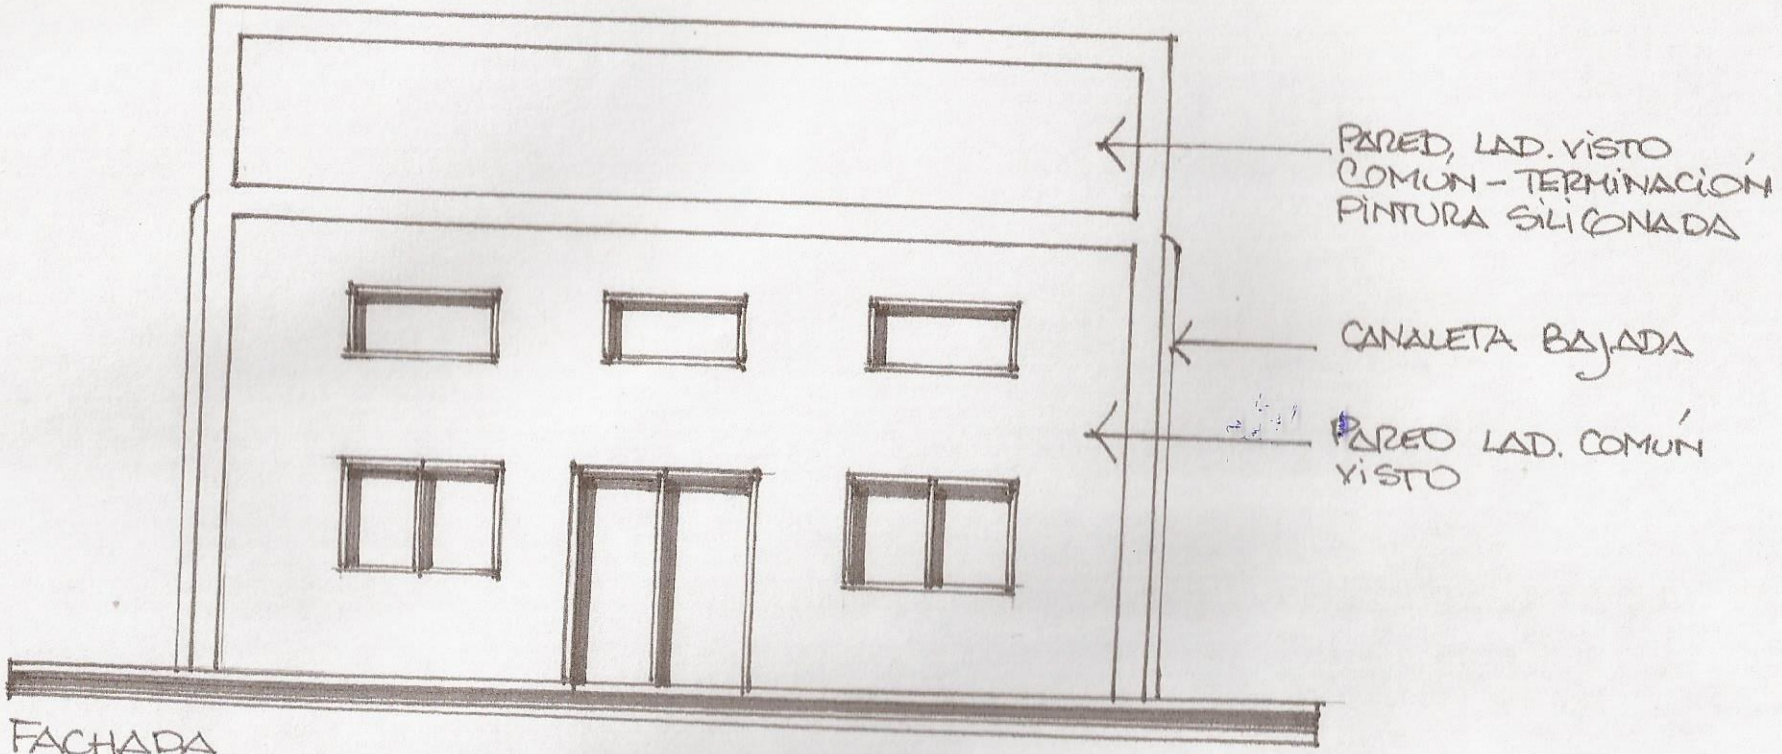

FACHADA
SALÓN EVENTOS - SAN VICENTE - GRAL. RESQUÍN.

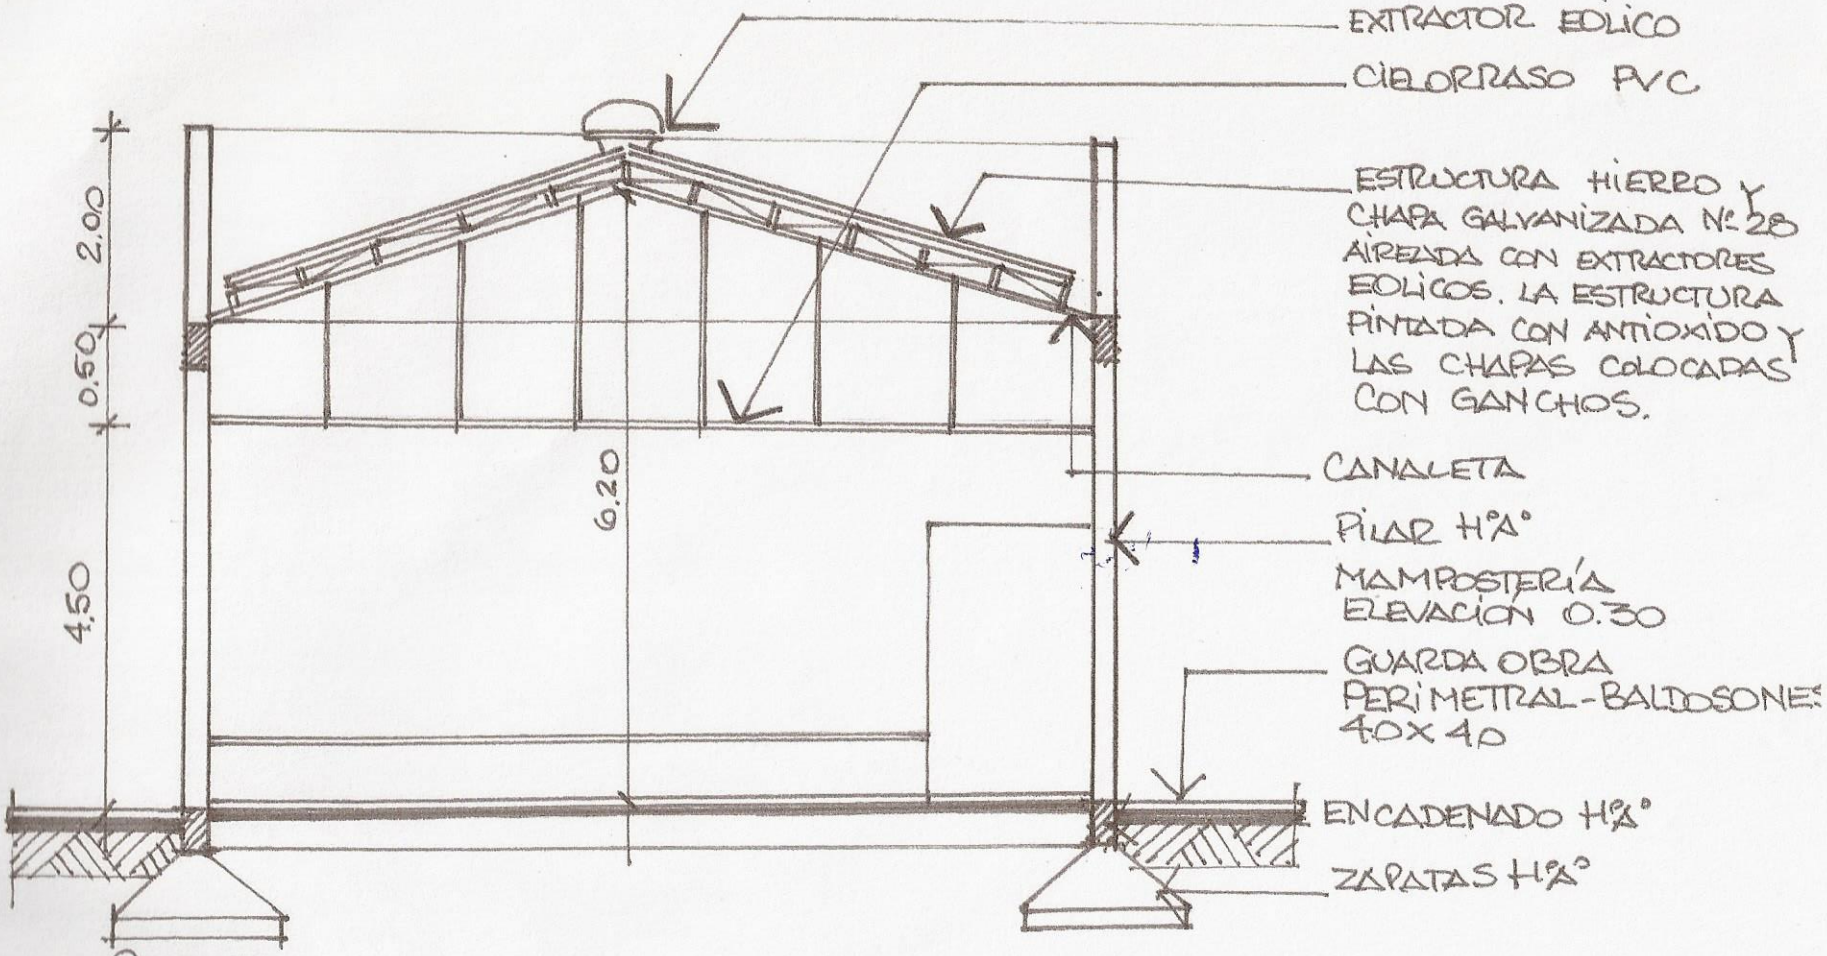

CORTE
SALON EVENTOS