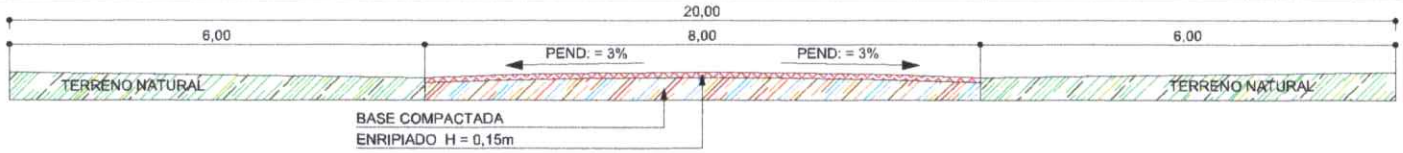

CORTE TRANSVERSAL DE LA CALLE ESCALA 1:75

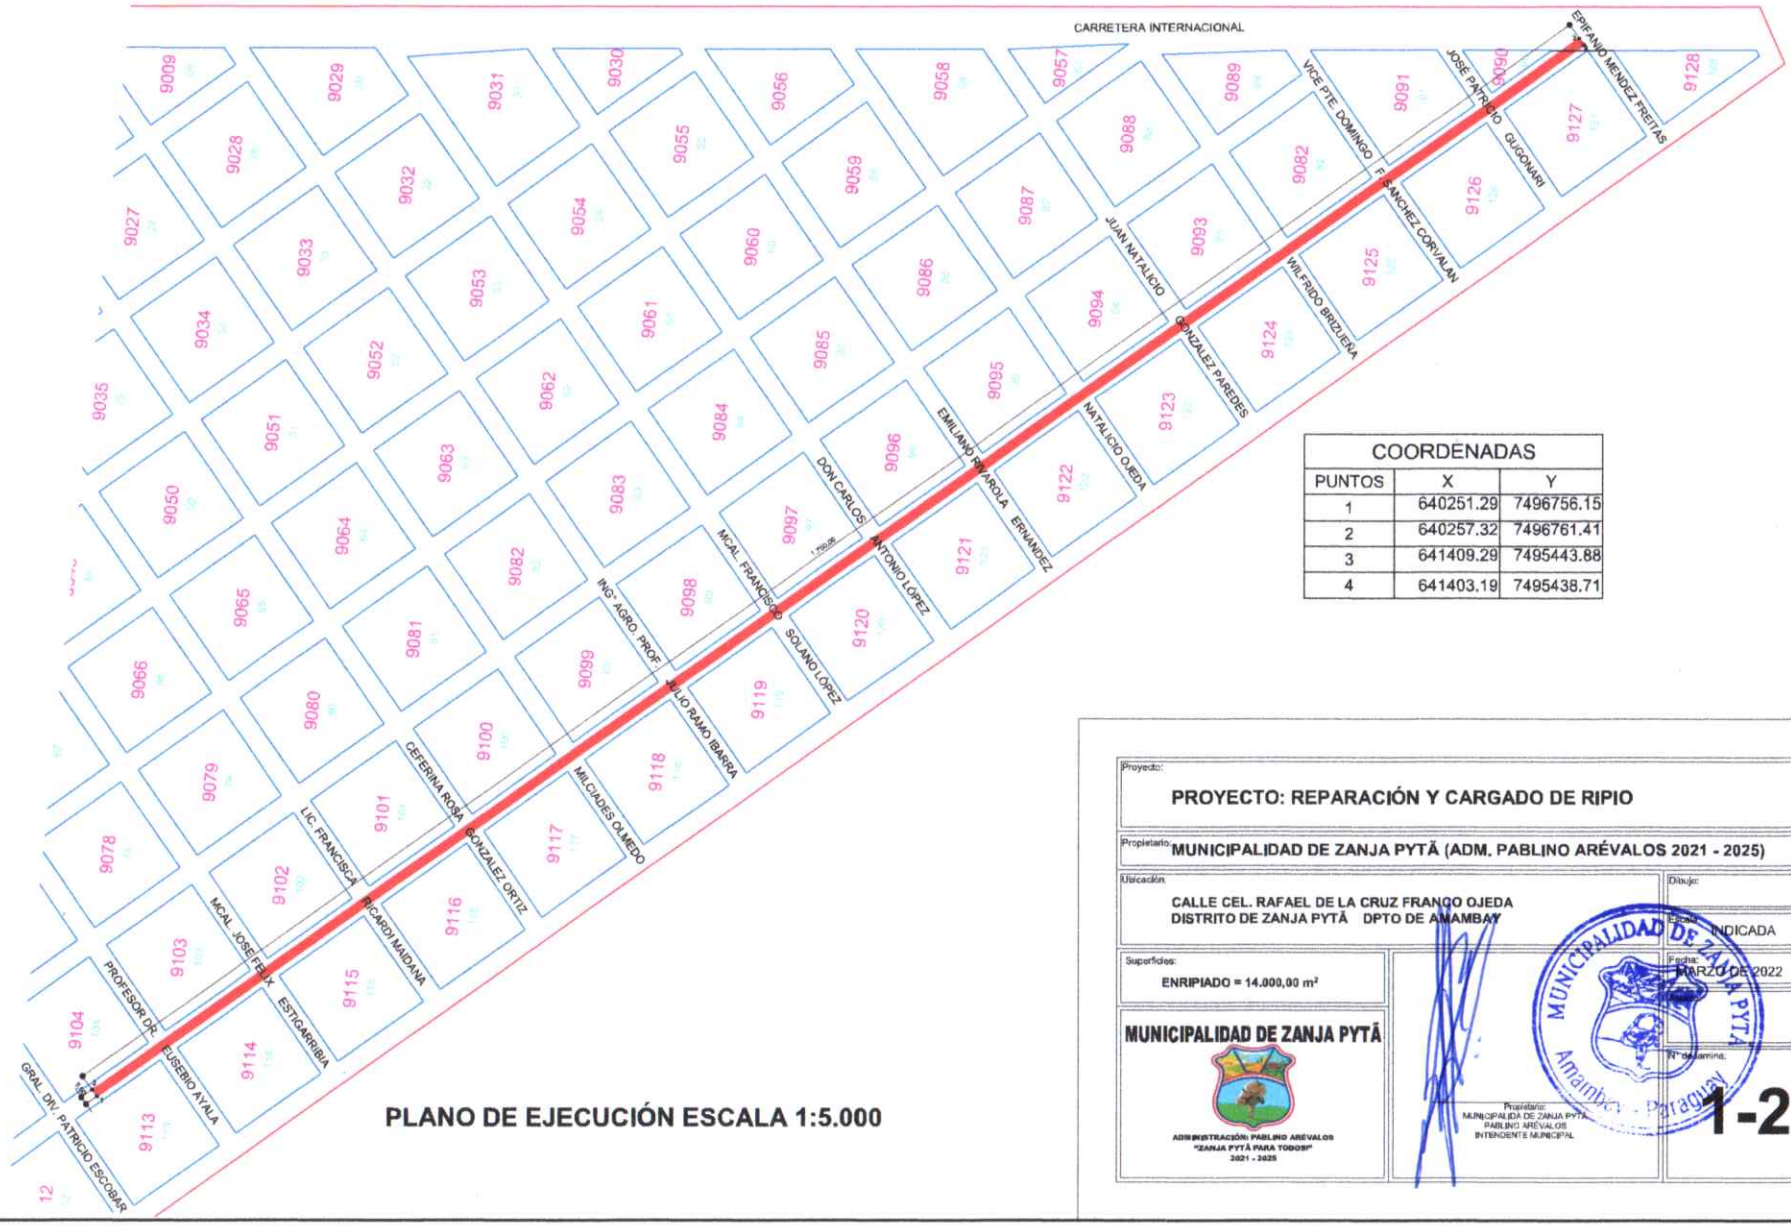

COORDENADAS		
PUNTOS	X	Y
1	640251.29	7496756.15
2	640257.32	7496761.41
3	641409.29	7495443.88
4	641403.19	7495438.71

PLANO DE EJECUCIÓN ESCALA 1:5.000

Proyecto:
PROYECTO: REPARACIÓN Y CARGADO DE RIPIO

Propietario: **MUNICIPALIDAD DE ZANJA PYTÃ (ADM. PABLINO ARÉVALOS 2021 - 2025)**

Ubicación:
CALLE CEL. RAFAEL DE LA CRUZ FRANCO OJEDA
DISTRITO DE ZANJA PYTÃ DPTO DE AMAMBAY

Dibujo:

Escala: INDICADA

Fecha: MARZO DE 2022

Superficies:
ENRIPIADO = 14.000,00 m²

MUNICIPALIDAD DE ZANJA PYTÃ

ADMINISTRACIÓN: PABLINO ARÉVALOS
"ZANJA PYTÃ PARA TODOS"
2021 - 2025

Propietario:
MUNICIPALIDAD DE ZANJA PYTÃ
PABLINO ARÉVALOS
INTENDENTE MUNICIPAL

MUNICIPALIDAD DE ZANJA PYTÃ
Amambay - Paraguay

N° de Lámina:
1-2

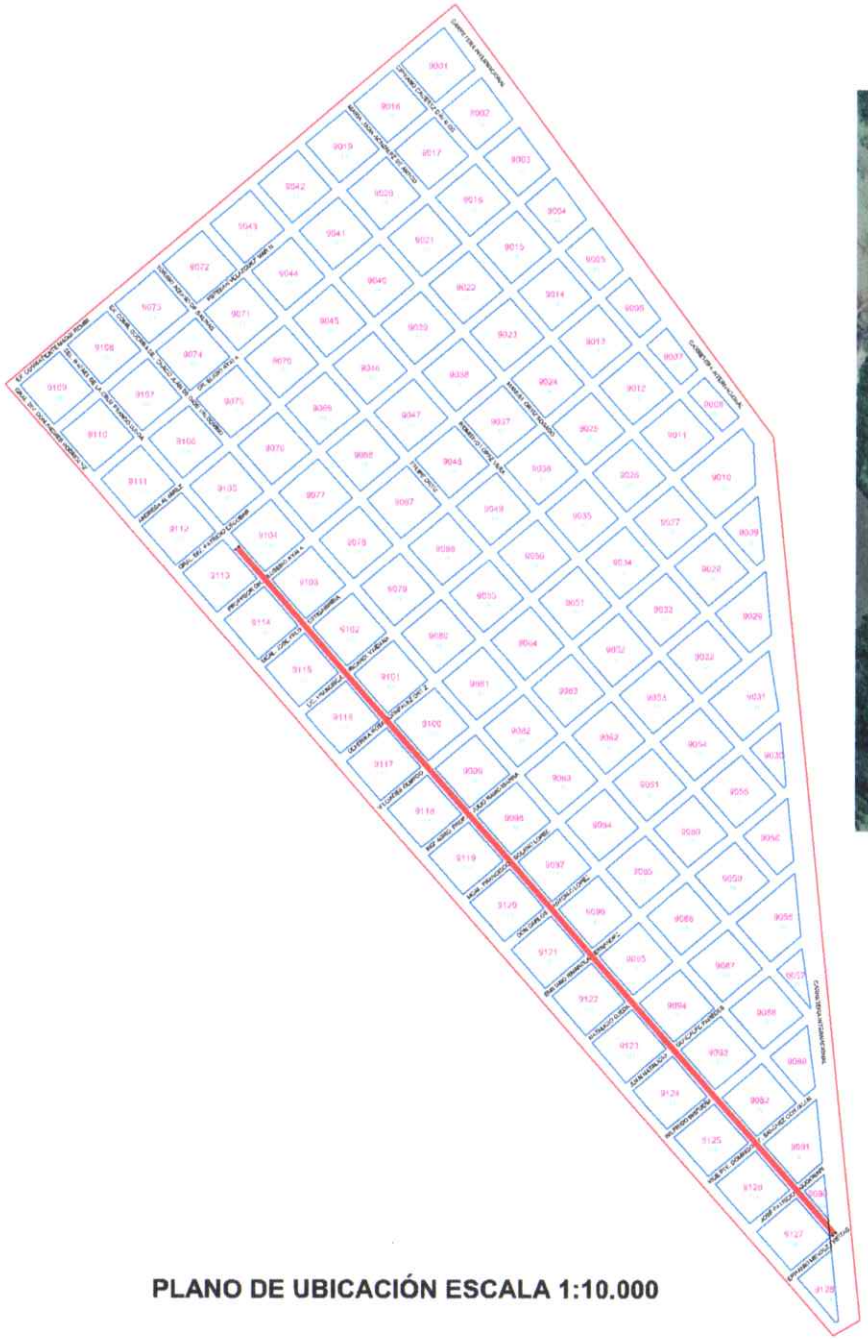

PLANO DE UBICACIÓN ESCALA 1:10.000

Proyecto: PROYECTO: REPARACIÓN Y CARGADO DE RIPIO	
Propietario: MUNICIPALIDAD DE ZANJA PYTÃ (ADM. PABLINO ARÉVALOS 2021 - 2025)	
Ubicación: CALLE CEL. RAFAEL DE LA CRUZ FRANCO OJEDA DISTRITO DE ZANJA PYTÃ DPTO DE AMAMBAY	Dibujo:
	Escala: INDICADA
Superficies: ENRIPIADO = 14.000,00 m²	Fecha: MARZO DE 2022
MUNICIPALIDAD DE ZANJA PYTÃ — ADMINISTRACIÓN: PABLINO ARÉVALOS "ZANJA PYTÃ PARA TODOS" 2021 - 2025	Asunto:
Propietario: MUNICIPALIDAD DE ZANJA PYTÃ PABLINO ARÉVALOS INTENDENTE MUNICIPAL	N° de lámina: 2-2

MUNICIPALIDAD DE ZANJA PYTÃ Amambay - Paraguay

MUNICIPALIDAD DE ZANJA PYTÃ
Amambay - Paraguay

PLANILLA DE OBRA: CONTRATACION DIRECTA Nro. 04/2022.

REPARACION DE CAMINOS VECINALES ZONA URBANA

CALLE: Coronel Rafael de la Cruz Franco.

BARRIOS: Florida y San Miguel.

ITEN	DESCRIPCION DE LA OBRA	UNIDAD DE MEDIDA	CANTIDAD	PRECIO UNITARIO	PRECIO TOTAL
1	CARTEL DE OBRA	UNIDAD	2		
2	LIMPIEZA DE TERRENO	UNIDAD	1		
3	REPLANTEO Y MARCACION	METROS CUADRADOS	14.000		
4	COBERTURA CON RIPIO	METROS CUADRADOS	14.000		
5	COMPACTACION CON VIBRO COMPACTADOR	METROS CUADRADOS	14.000		
6	LIMPIEZA FINAL	UNIDAD	1		
TOTAL					

MUNICIPALIDAD DE ZANJA PYTÁ
Amambay - Paraguay