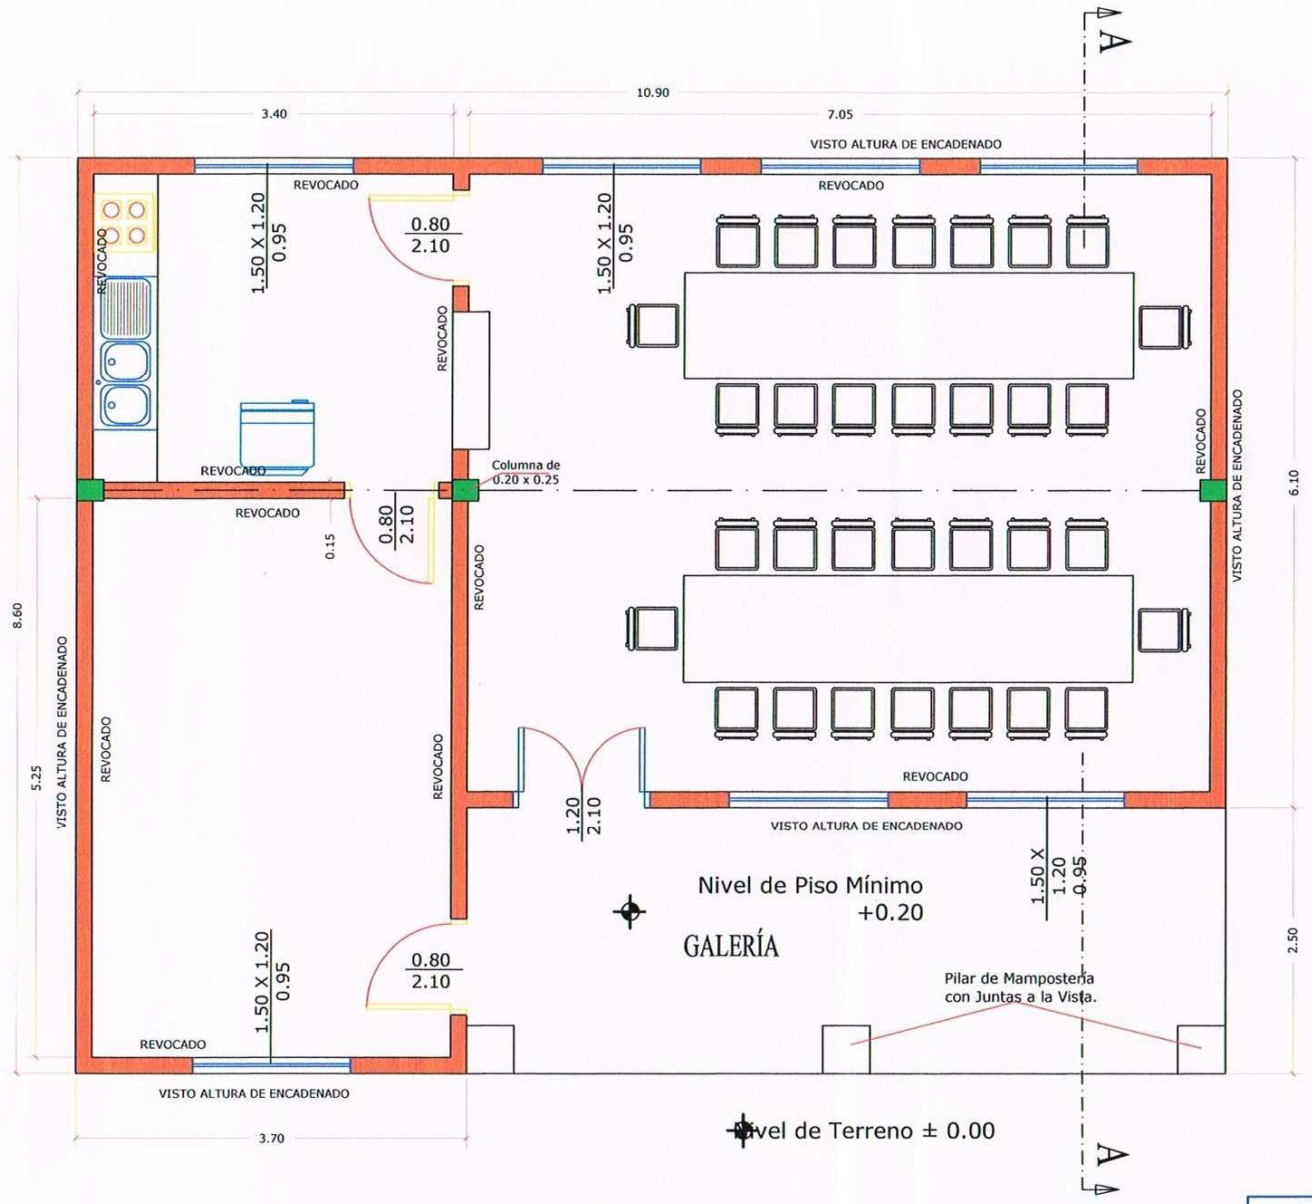

PLANTA GENERAL Escala: 1/50

GOBERNACIÓN DE ÑEEMBUCÚ	
OBRA:	COCINA COMEDOR
UBICACIÓN:	
SOLICITANTE:	
Responsable: Arq. Fernando Massa	
Dibujante: Lic. Aldo J. Vázquez	
Escala: 1/	