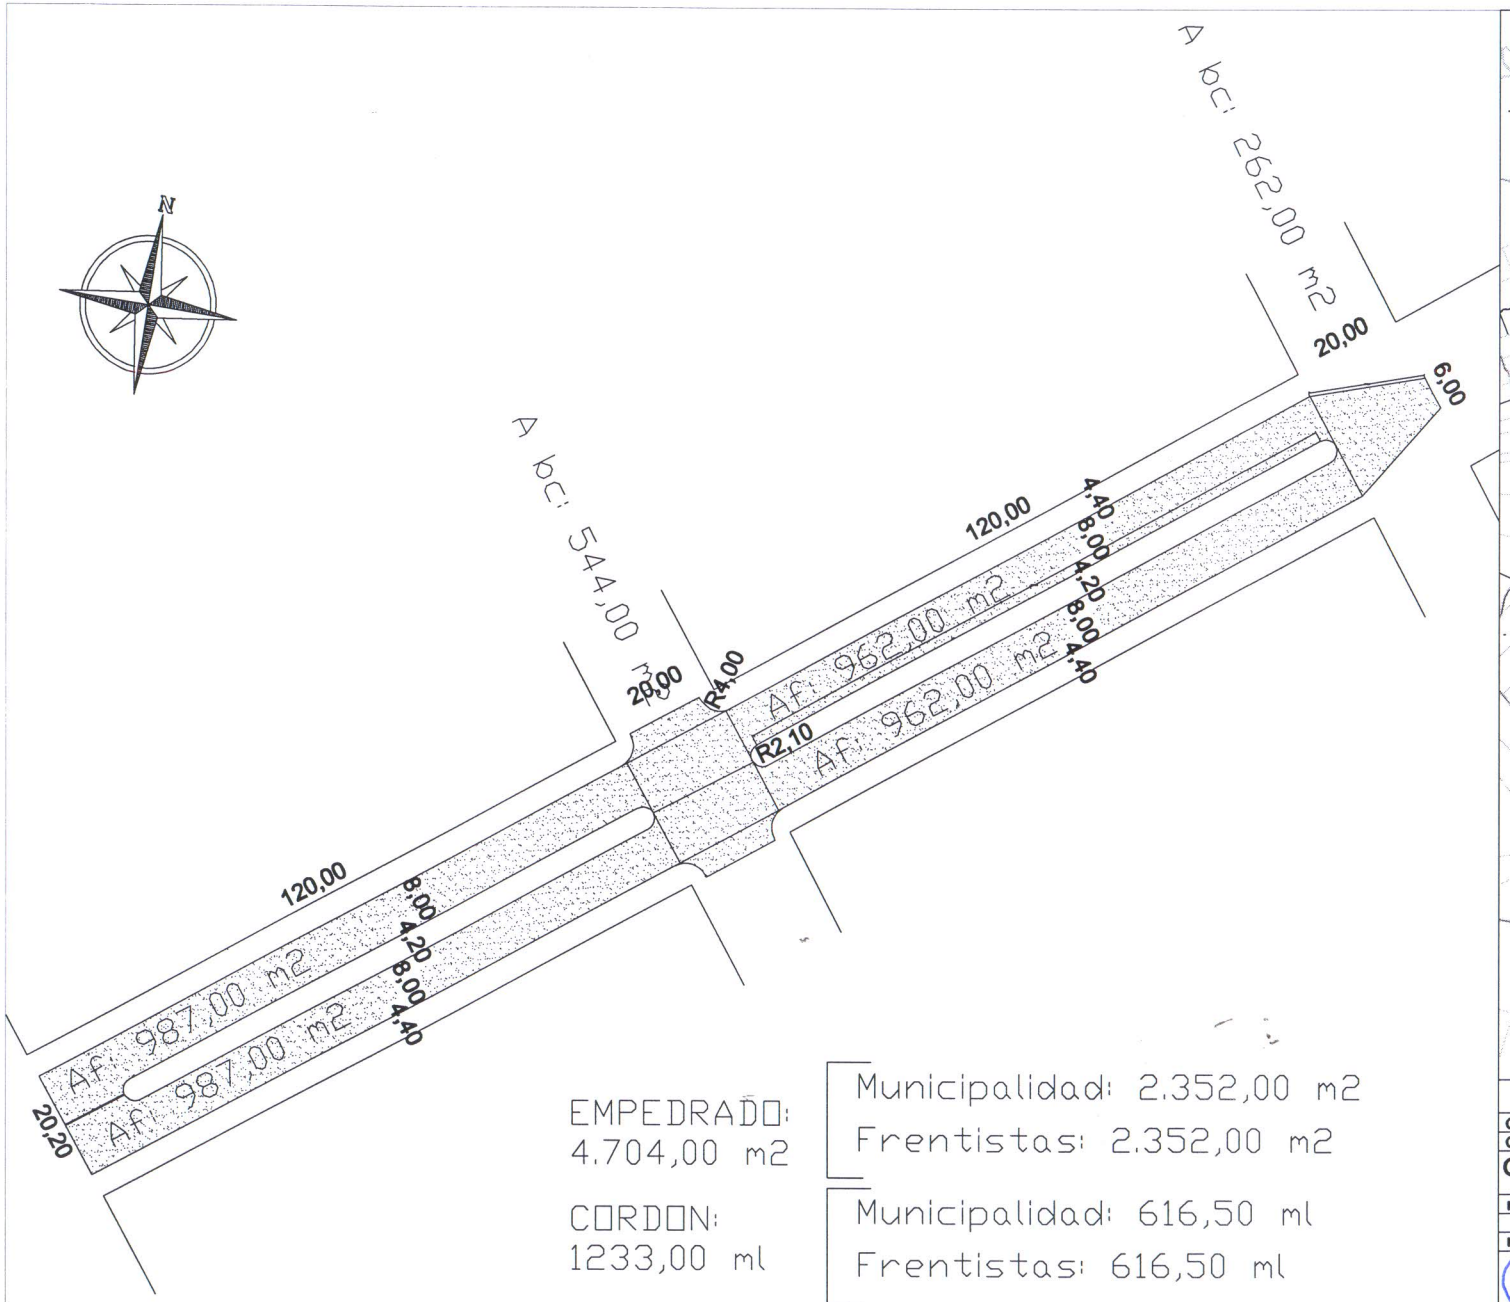

EMPEDRADO:
4.704,00 m2

Municipalidad: 2.352,00 m2
Frentistas: 2.352,00 m2

CORDON:
1233,00 ml

Municipalidad: 616,50 ml
Frentistas: 616,50 ml

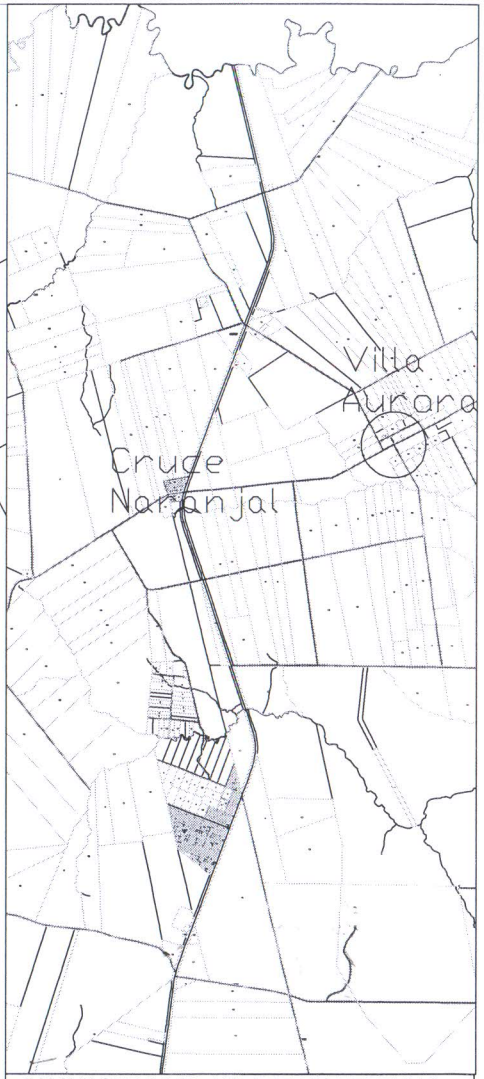

MUNICIPALIDAD DE NARANJAL

CONTRATACION DIRECTA

CONTRATO DE ELABORACION DE PROYECTOS DE INVERSION

OBRA: Pavimento tipo empedrado
Varios tramos de calle Villa Aurora. Distrito de Naranjal

PROYECTO: ING. CESAR CRISTALDO

FECHA: JUNIO 2016 ESCALA S/E

PROYECTISTA

César O. Cristaldo
Ingeniero Civil
RPI Nº 796436