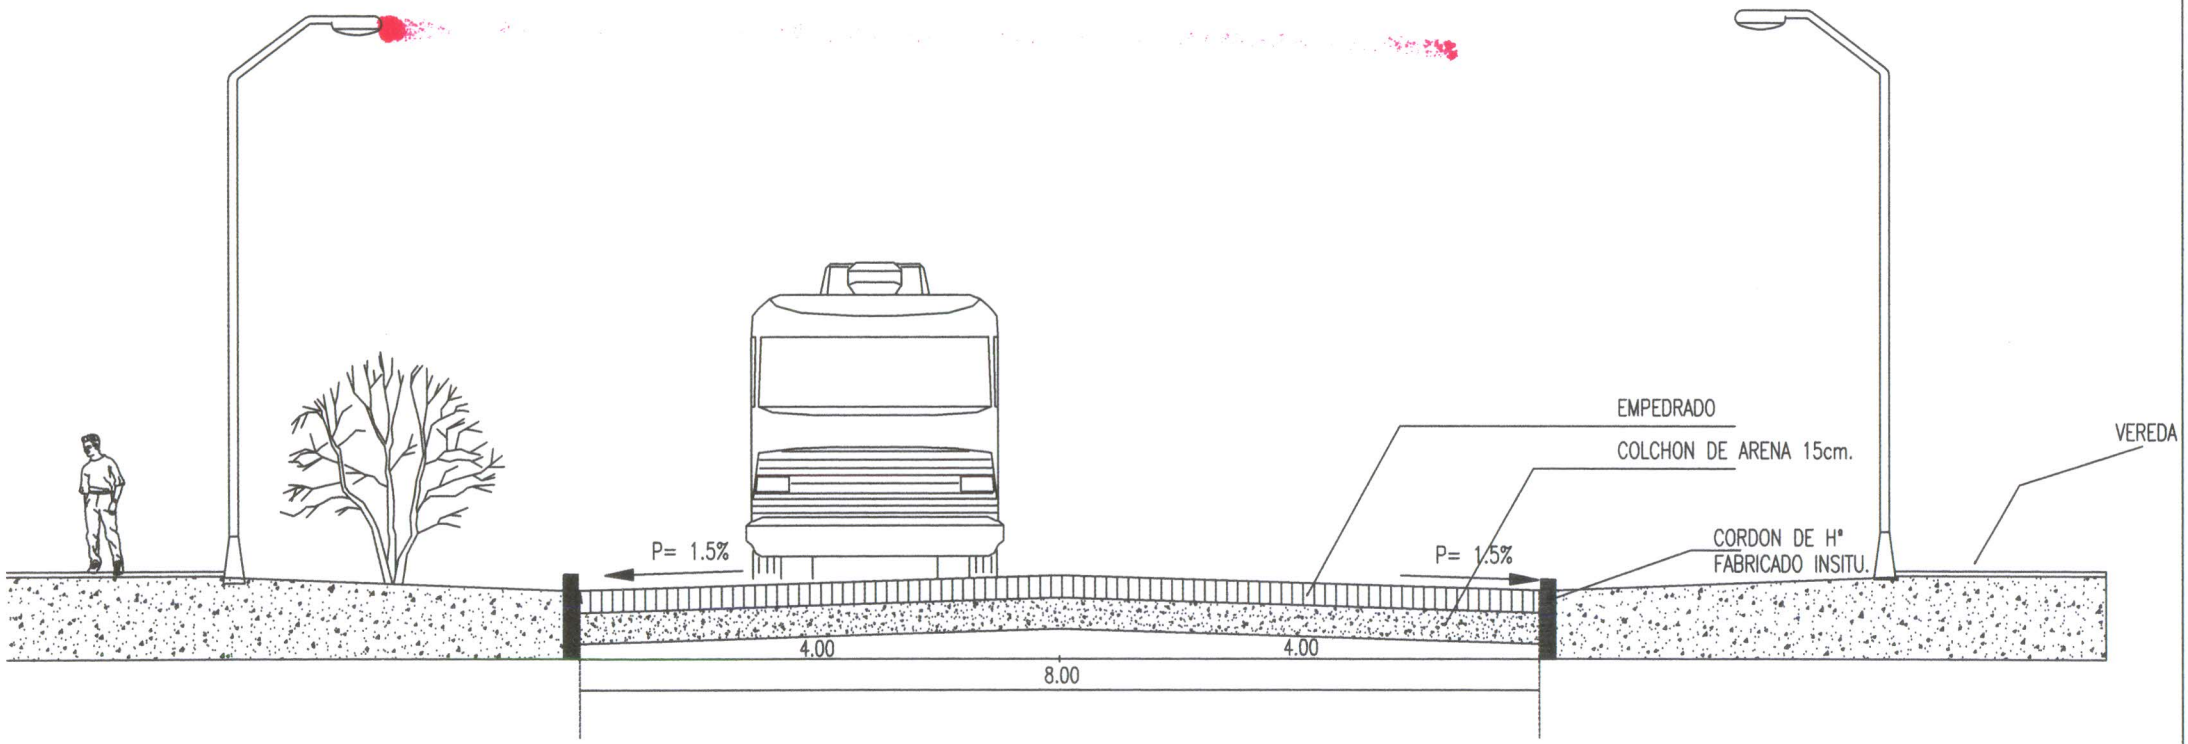

OBRA: PAVIMENTO TIPO EMPEDRADO

INSTITUCION: MUNICIPALIDAD DE TEBICUARY

UBICACION: CIUDAD DE TEBICUARY

DEPARTAMENTO: GUAIRÁ

Corte Empedrado.-

Plano de pavimentacion petreo

Llamado N° 002/2010

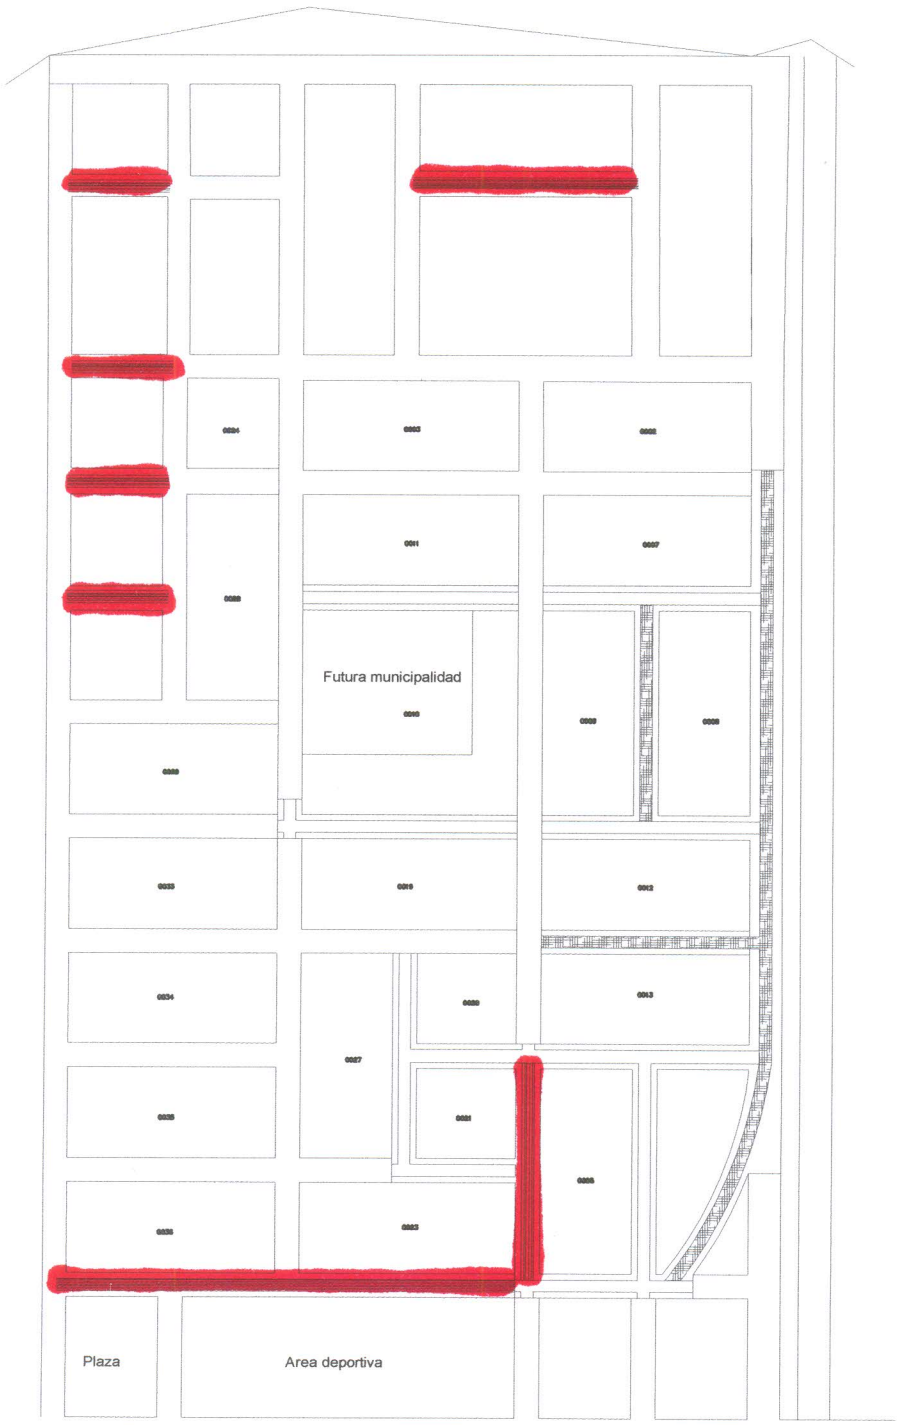

(2) 7328 M²