PISTA MULTIDEPORTIVA EN EL BARRIO REDENCIÓN DE CONCEPCIÓN

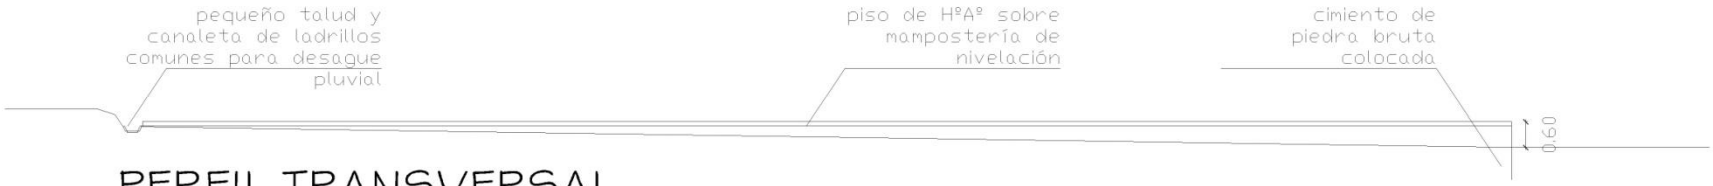

PERFIL TRANSVERSAL

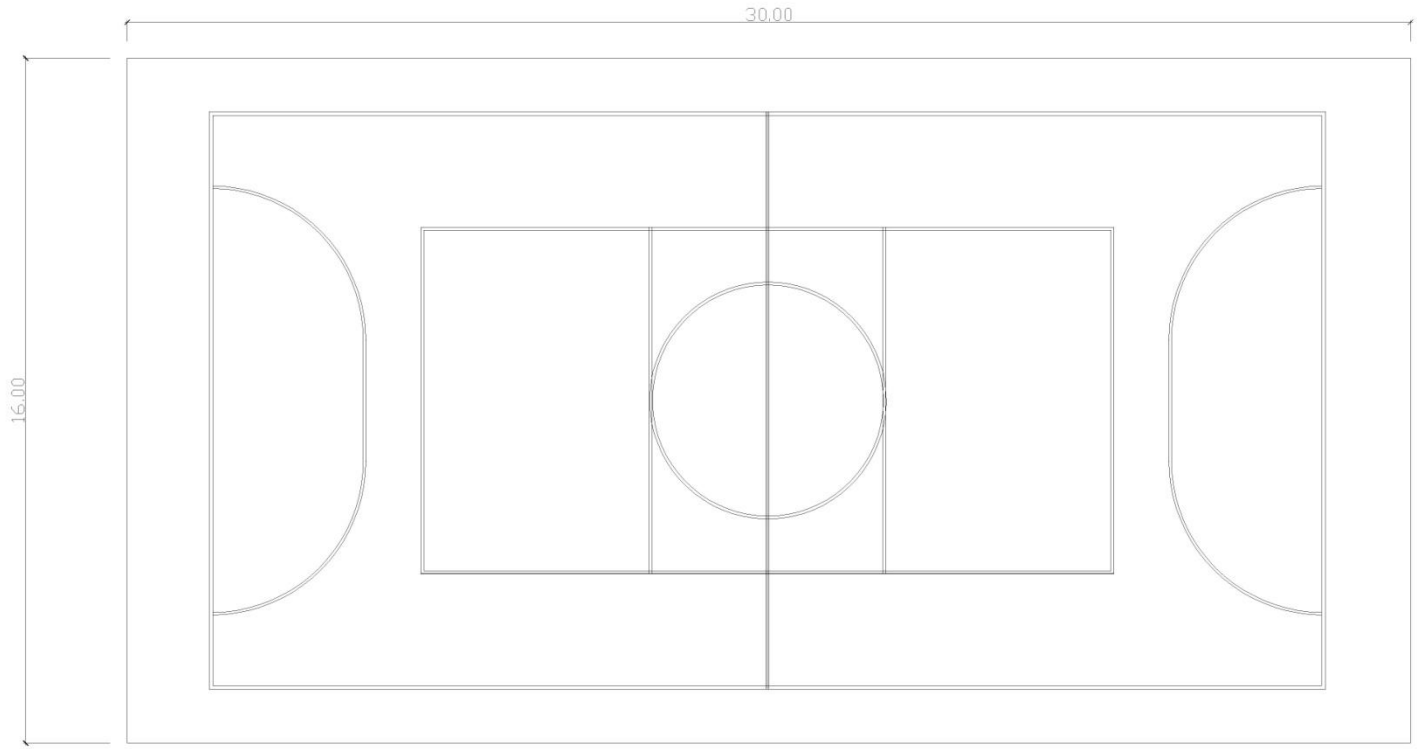

PLANTA