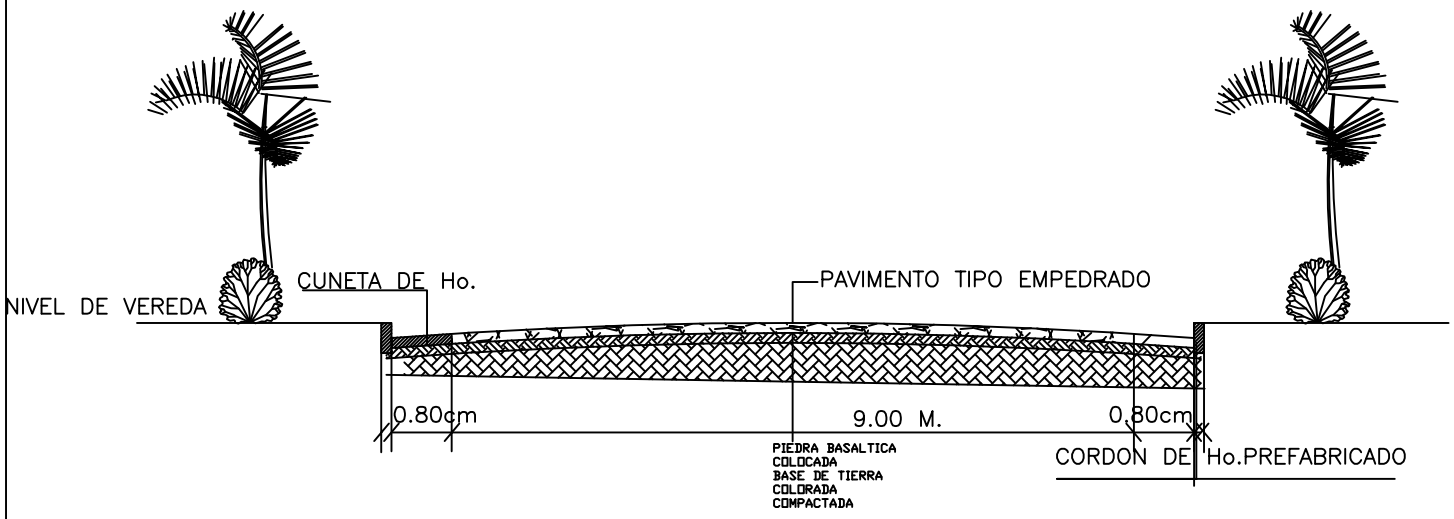

C O R T E

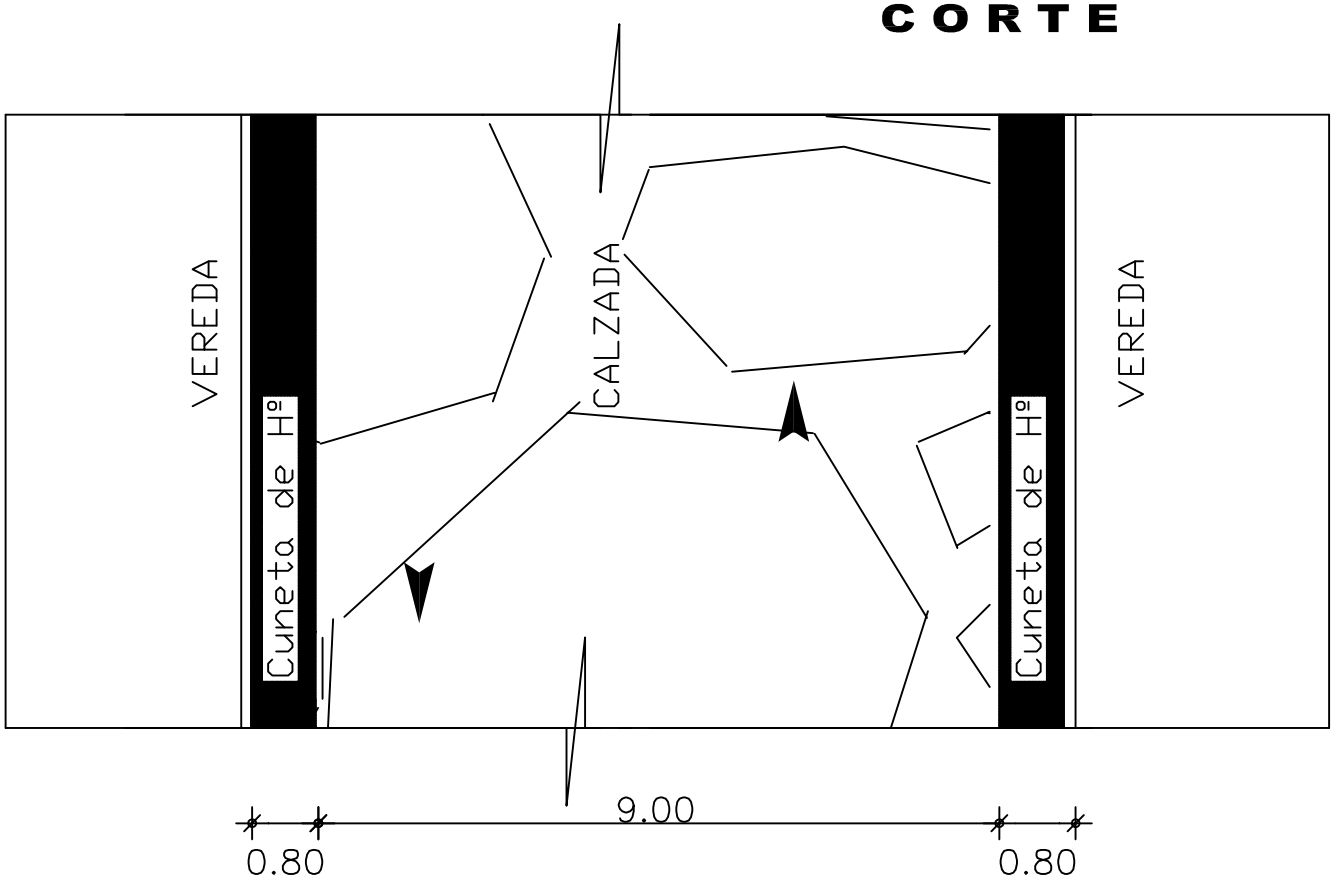

CALLE

ANCHO : 9 ml
LARGO : 500 ml

Total a Pavimentar 4.500m2

MUNICIPALIDAD: MBARACAYÚ
INTENDENTE: EDIR EDUAR LERMEN
OBRA: Pavimento Tipo Empedrado s/ **Avda. Gral Diaz**
Año: 2.012.-