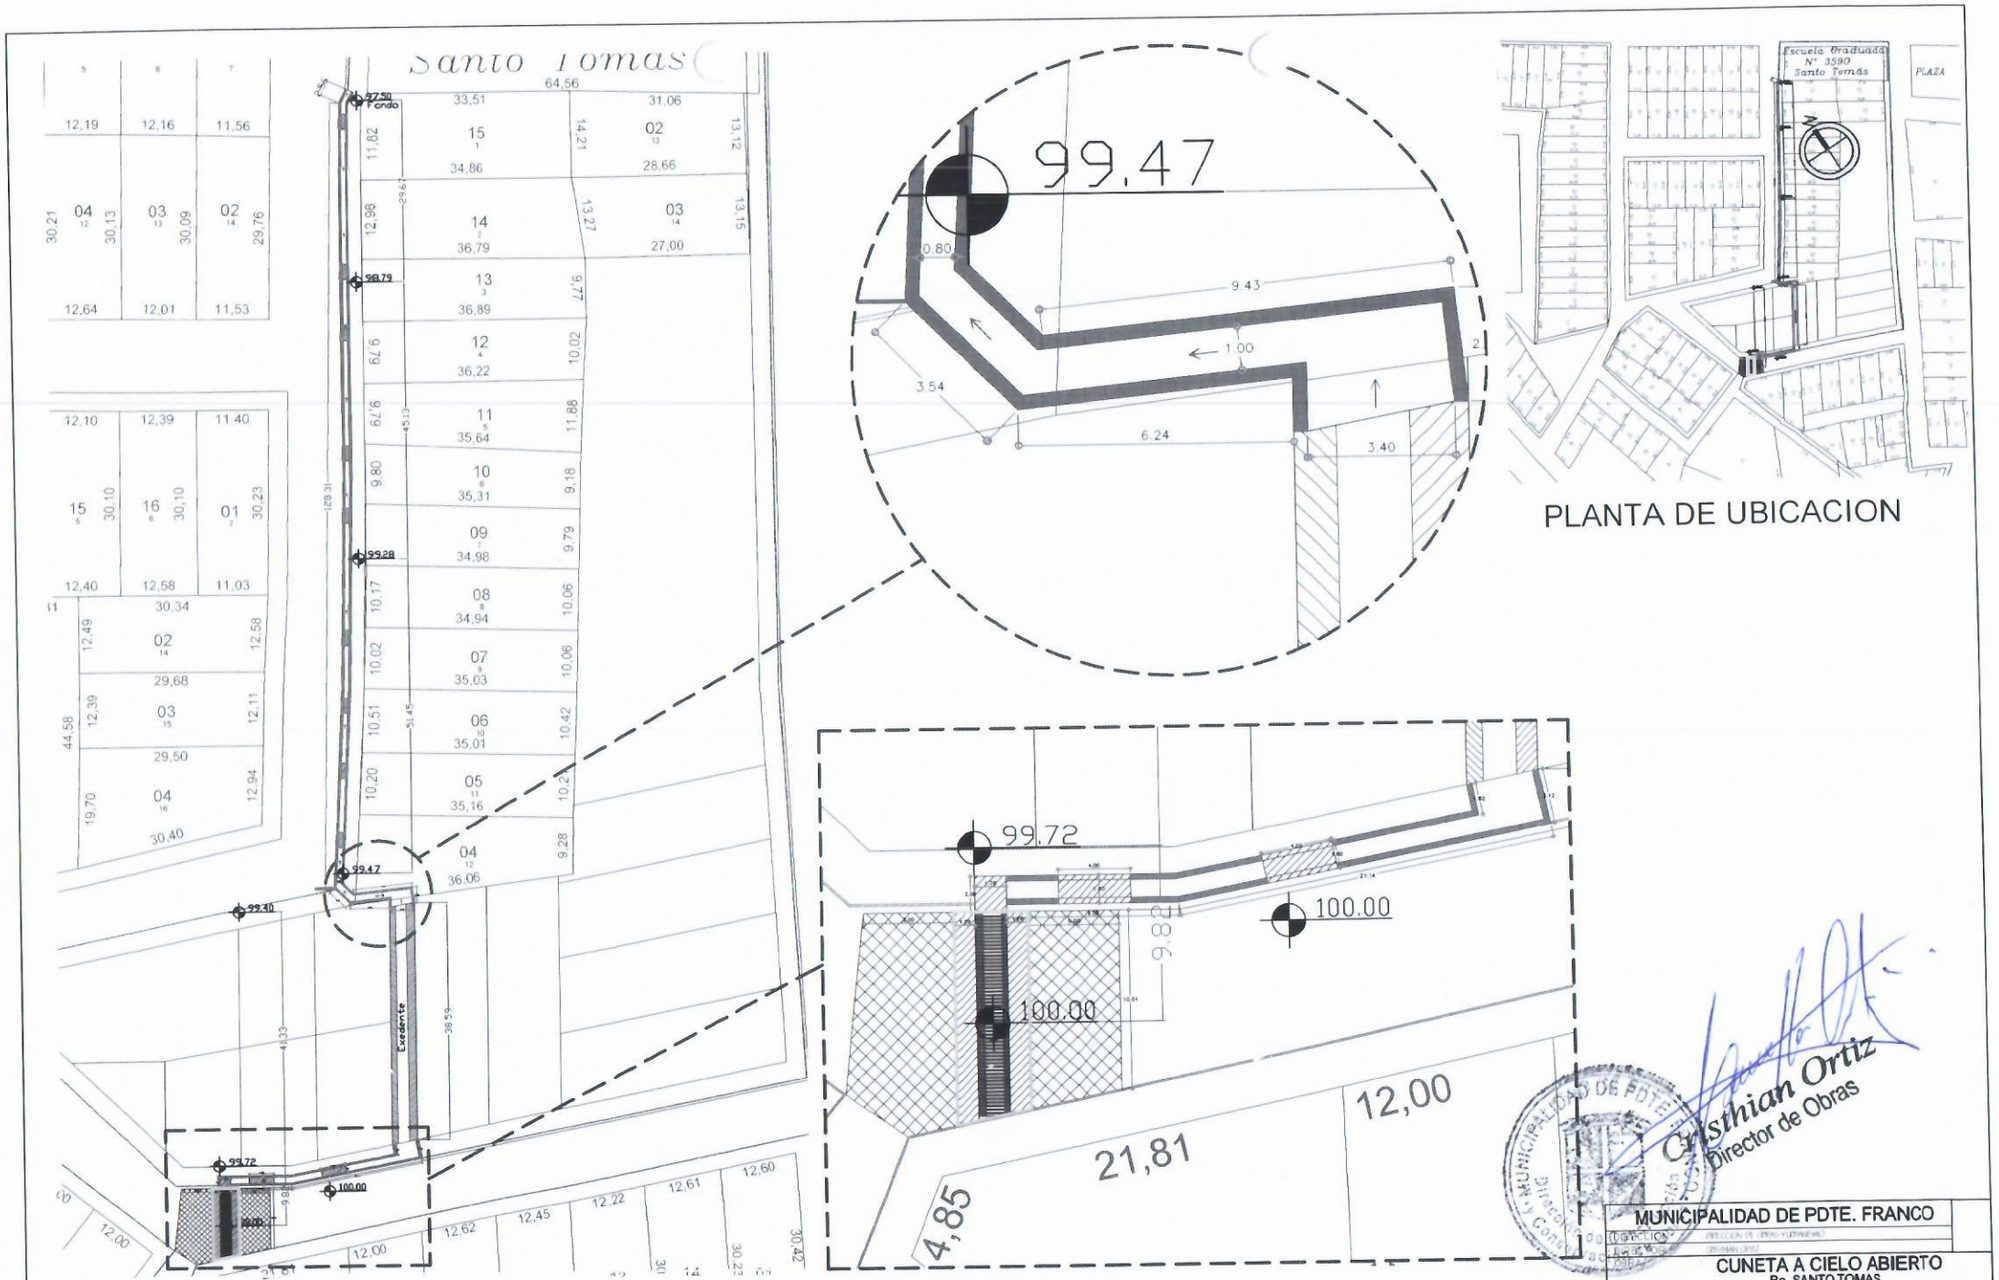

PLANTA DE UBICACION

PLANTA GENERAL ACOTADA

ESC. S/E

Cristhian Ortiz
Director de Obras

MUNICIPALIDAD DE PDTE. FRANCO

CUNETA A CIELO ABIERTO
Bo. SANTO TOMAS

DIVISION			LAMINA
DETALLAMIENTO			01
DIBUJANTE			
FECHA	02/02/2019	ESCALA	S/E

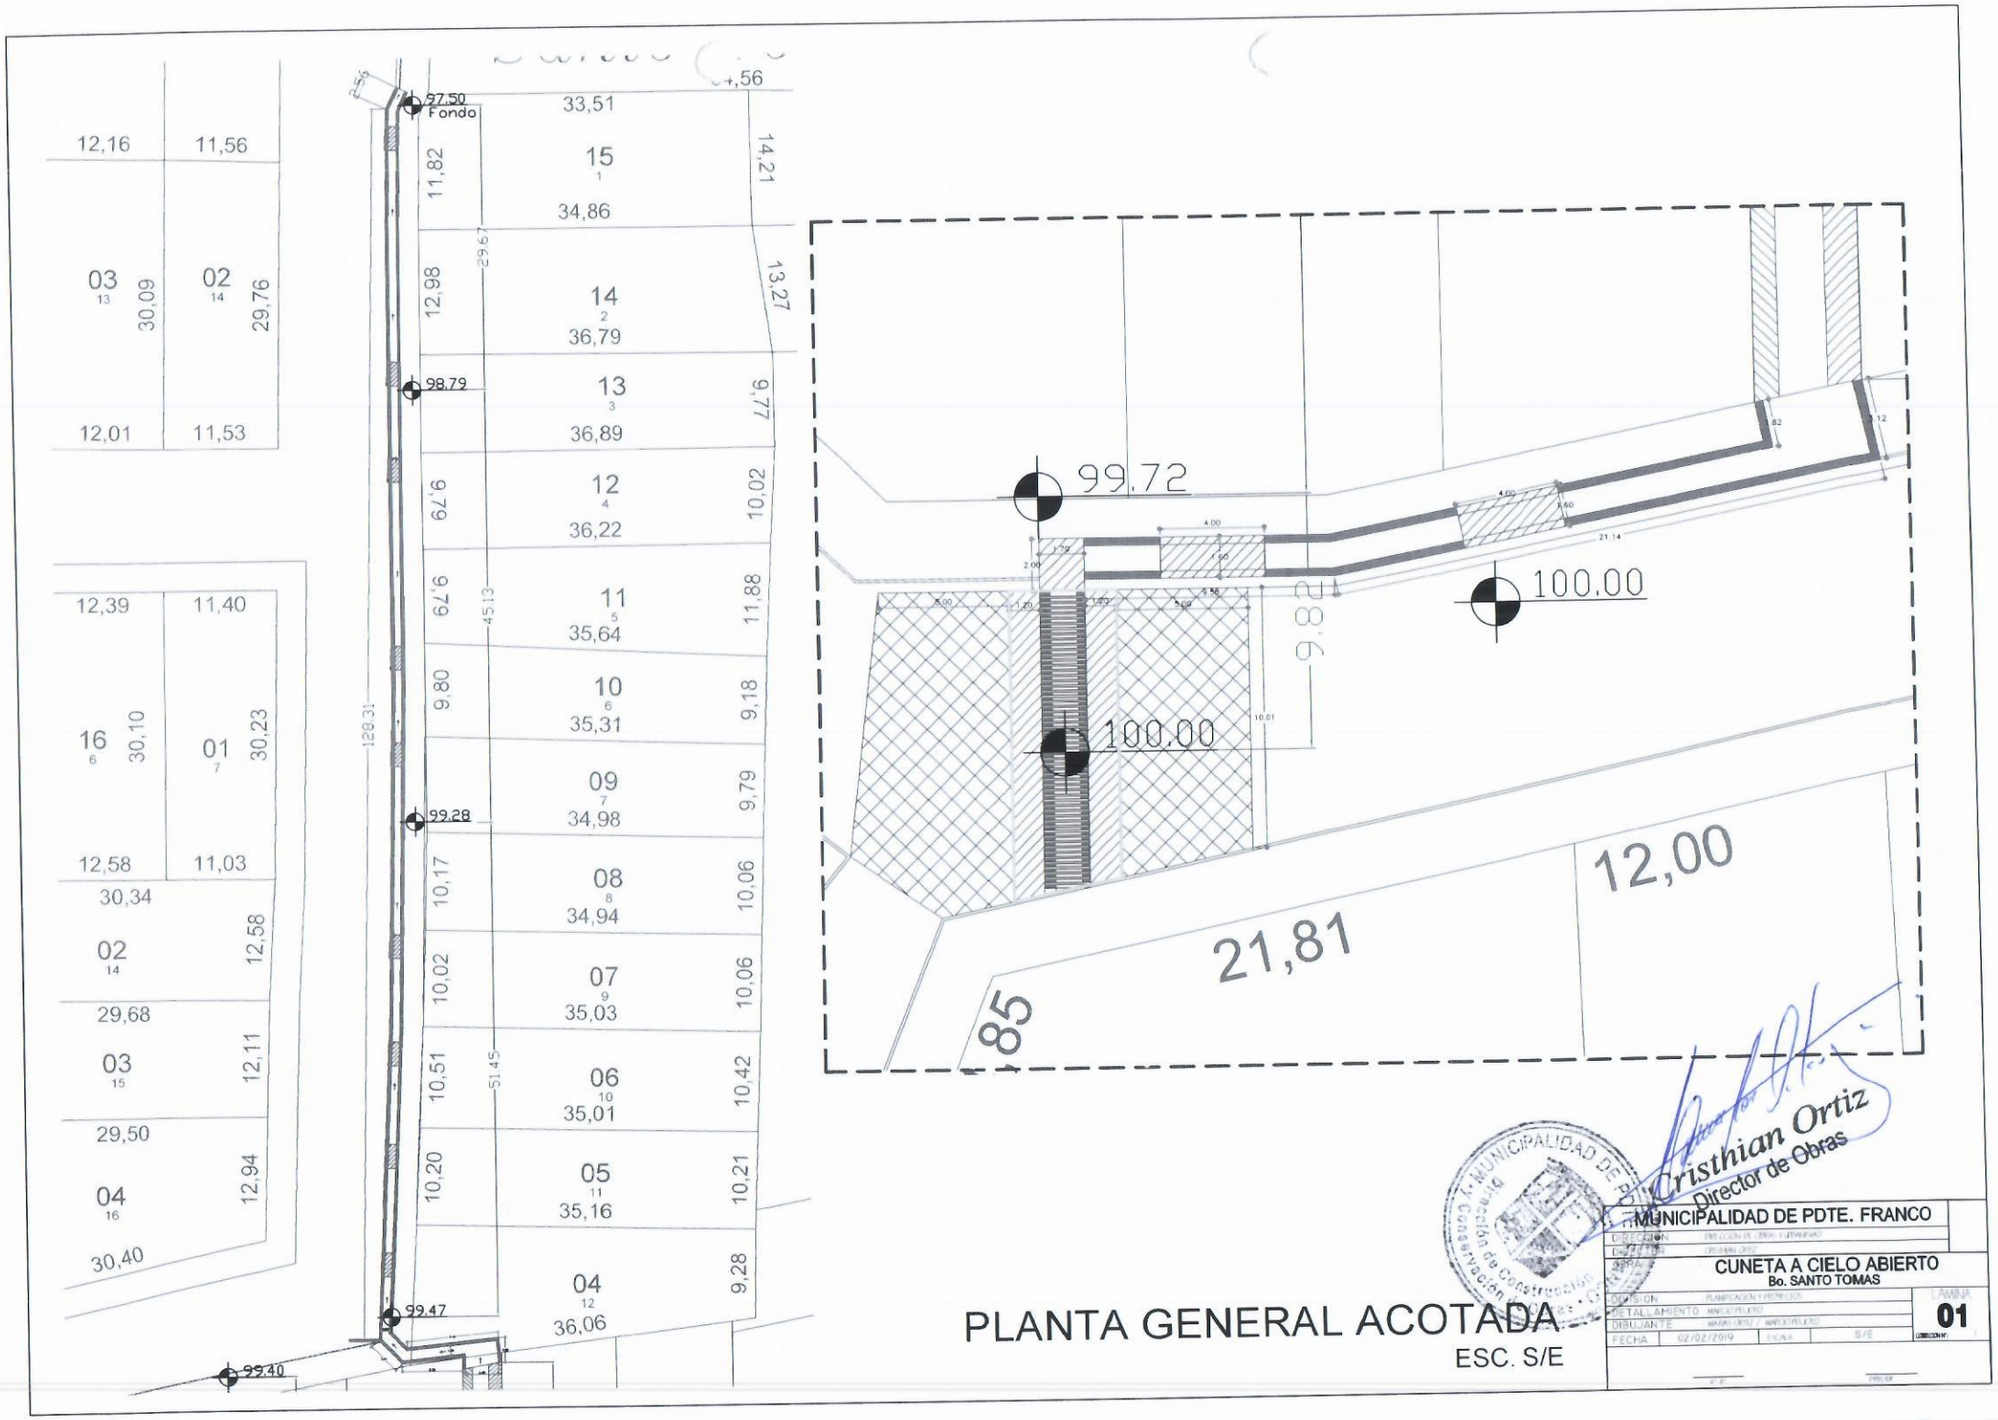

Cristhian Ortiz
Director de Obras

MUNICIPALIDAD DE PDTE. FRANCO

CUNETA A CIELO ABIERTO
Bo. SANTO TOMAS

PLANTA GENERAL ACOTADA
ESC. S/E

01