CANAL DE DESAGUE

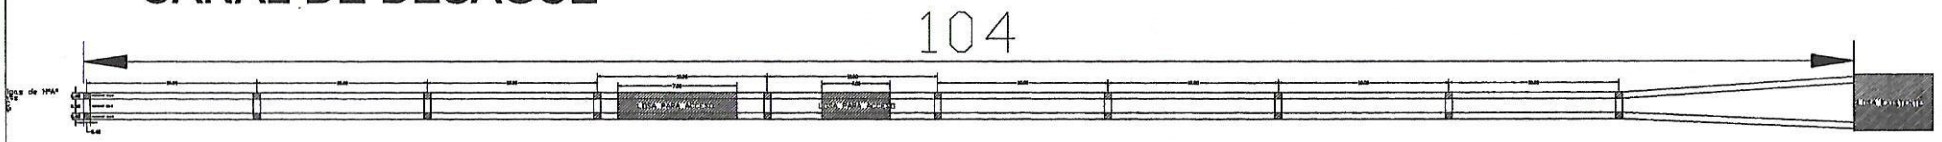

Muro de PBC

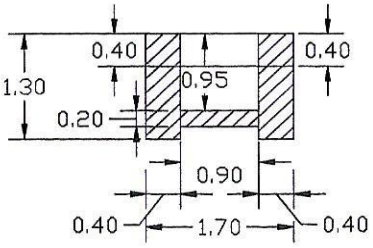

Pilares y Vigas de HºAº
cada 10,00 mts
Muro de PBC
Losa de HºAº

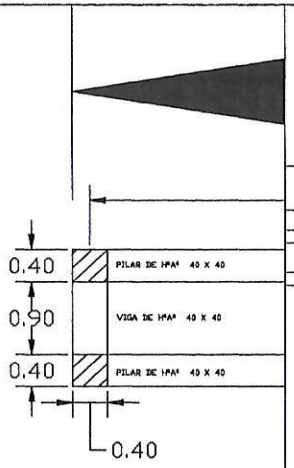

INICIO CANAL DE DESAGUE

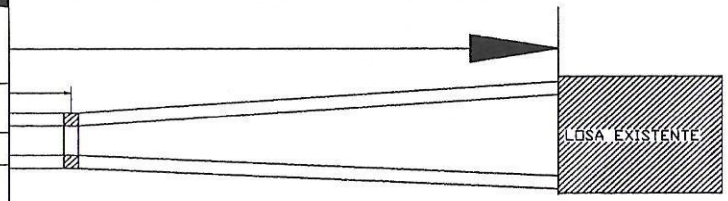

FINAL CANAL DE DESAGUE

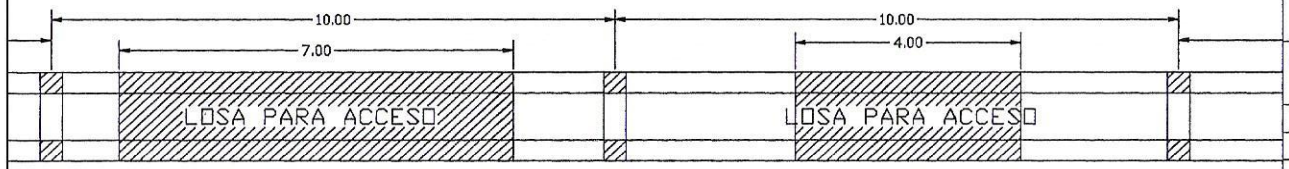

LOSAS DE ACCESO

C.C.E. GLOBAL Ingeniería ING. CESAR O. CRISTALDO E.
Empresa Constructora. Proyecto y Fiscalización
Av. Mcal Estigarribia Nro. 872 e/ Iturbe y Cornelio Ortiz - Teléf. 0983-649053

OBRA: CONSTRUCCION DE CANAL DE DESAGUE PLUVIAL
TRAMO : CALLE SIN NOMBRE
CENTRO URBANO. CIUDAD DE DR. RAUL PEÑA

FECHA : ENE/2.023- ESCALA S/E

Ing. Cesar Cristaldo
C.C.E Global Ingeniería
PROYECTISTA

1