PROYECTO : EMPEDRADO
UBICACIÓN : CENTRO - ARROYITO
PROFESIONAL : ARQ. SANTIAGO FERREIRA
DIRECCIÓN : SALTO DEL GUAIRA C/ LEOPARDI

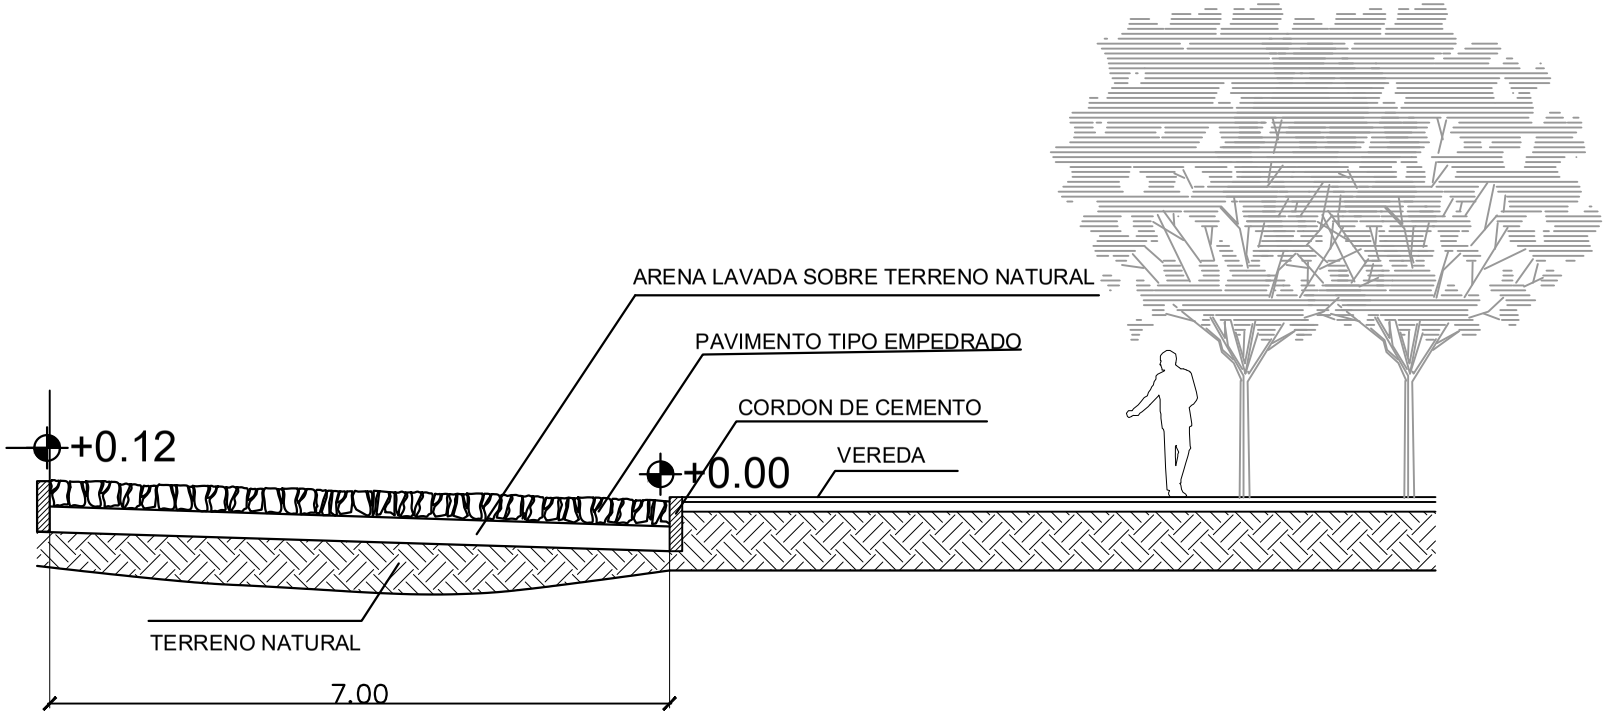

CORTE TRANSVERSAL

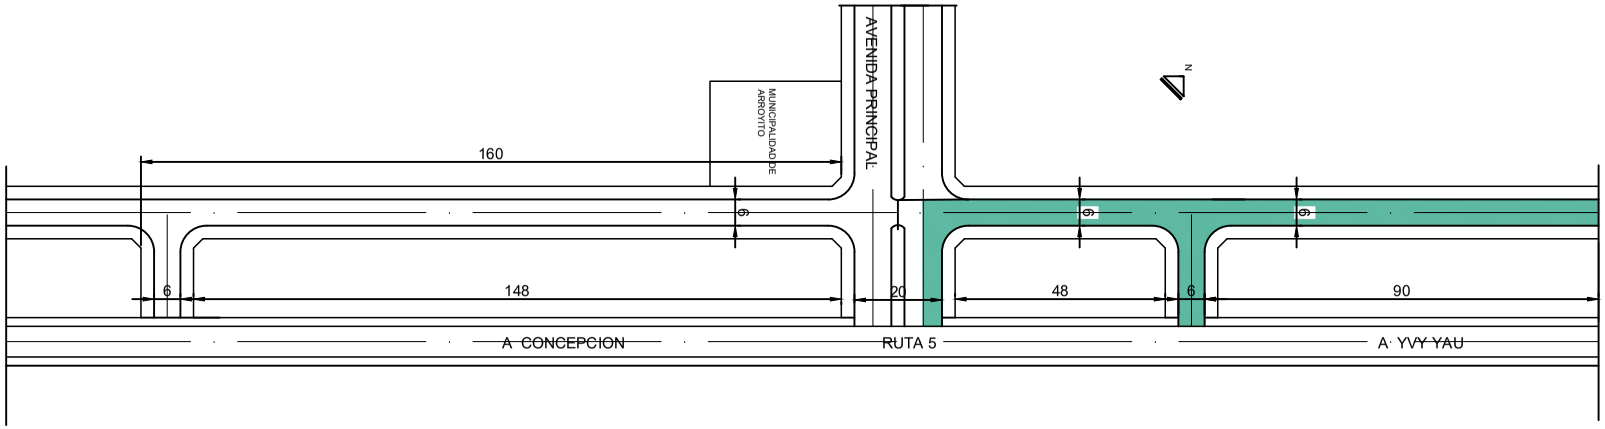

PL. DE UBICACION

PROFESIONAL