SECCIÓN
Esc: 1__75

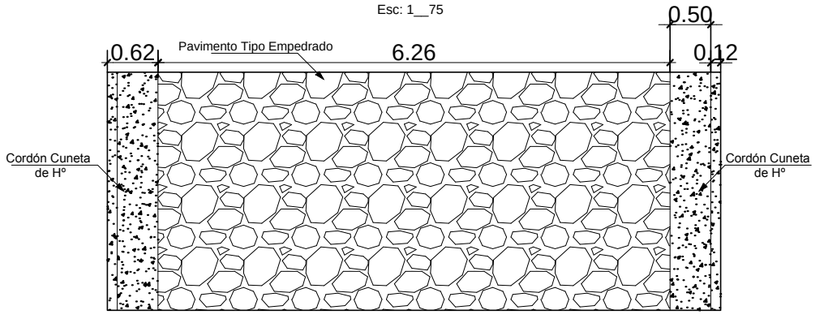

DETALLE BADEN DE Hº
Esc: 1__20

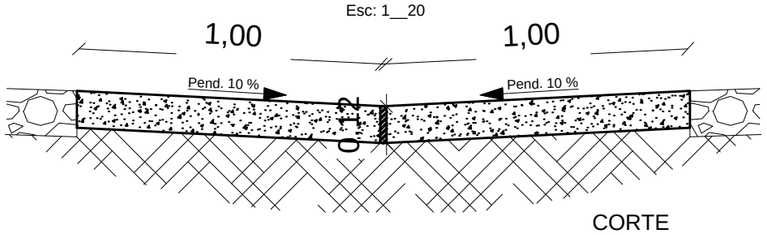

CORTE
Esc: 1__75

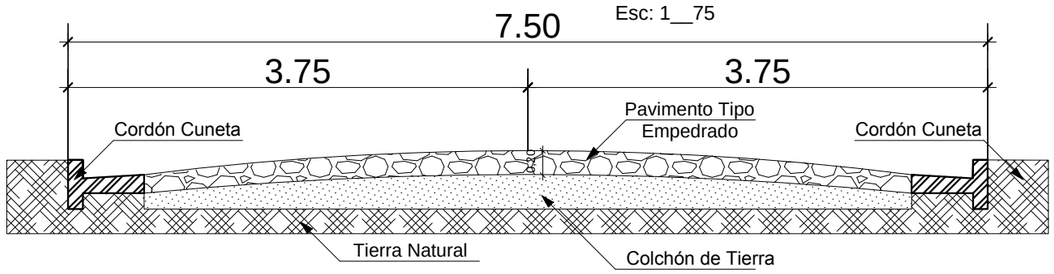

REFERENCIAS

- Badén de Hº
- Pavimento Pétreo Proyectado
- Pavimento Pétreo Existente
- Camino de Tierra

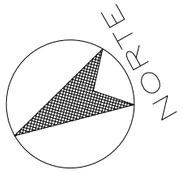

DETALLE DE CORDÓN BOCA CALLE
Esc: 1__30

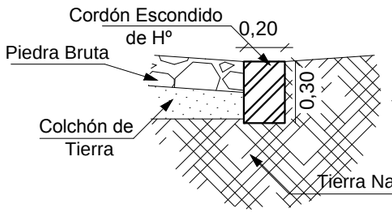

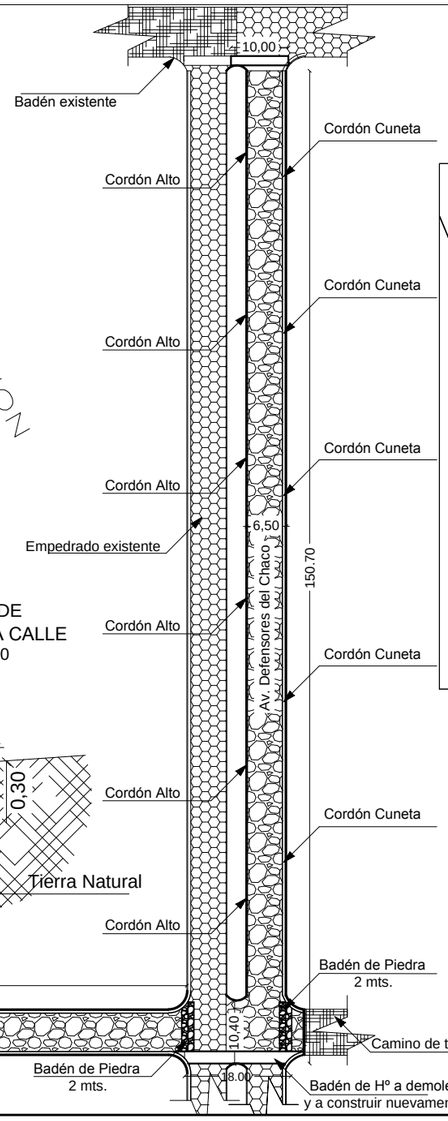

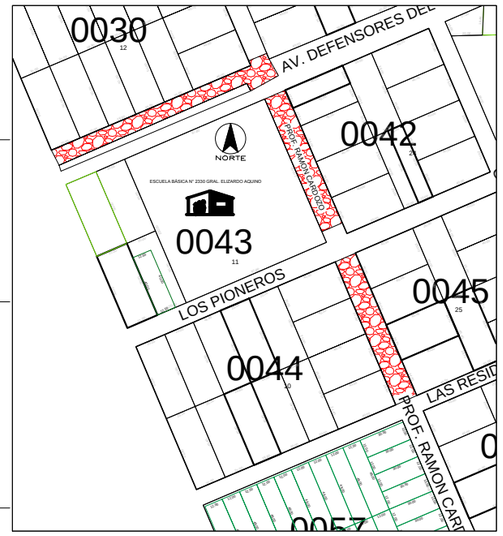

UBICACIÓN

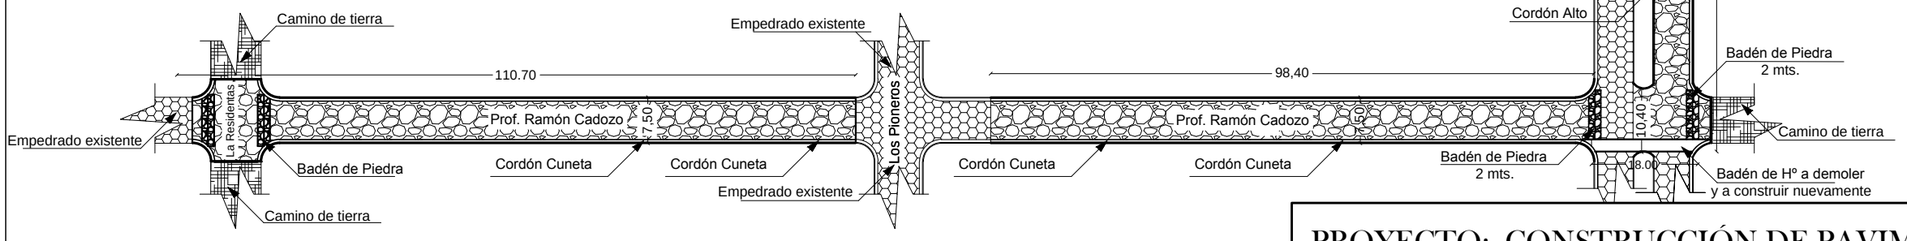

DETALLE DE CORDÓN ALTO
Esc: 1__30

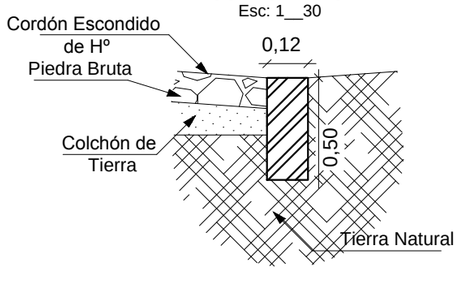

DETALLE DE CORDÓN CUNETA
Esc: 1__30

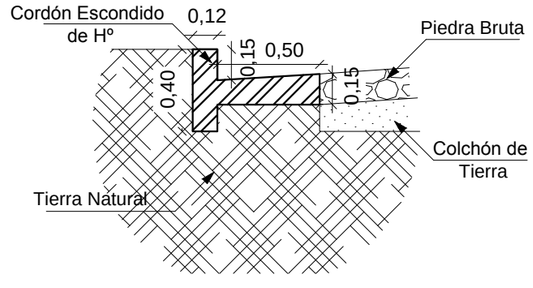

PROYECTO: CONSTRUCCIÓN DE PAVIMENTO TIPO EMPEDRADO CON CORDÓN CUNETA DE Hº

UBICACIÓN: Avd. Defensores del Chaco desde Calle Sin Nombre hasta Prof. Ramón Cardozo y Calle Prof. Ramón Cardozo desde Avd. Defensores del Chaco hasta Las Recidentas

ADMINISTRADOR MUNICIPAL: Sr. Pablo Saucedo Roa

PROFESIONAL: Arq. Héctor P. Fernández C. | Reg. Nº: 2.115

SUP. A CONSTRUIR: 2.690,40 M2 | FECHA: Julio 2017

REP. DEL PARAGUAY
MUNICIPALIDAD
YATYTAY

MUNICIPALIDAD DE YATYTAY
Norte el Salto del Tembey

INTENDENTE MUNICIPAL | PROFESIONAL