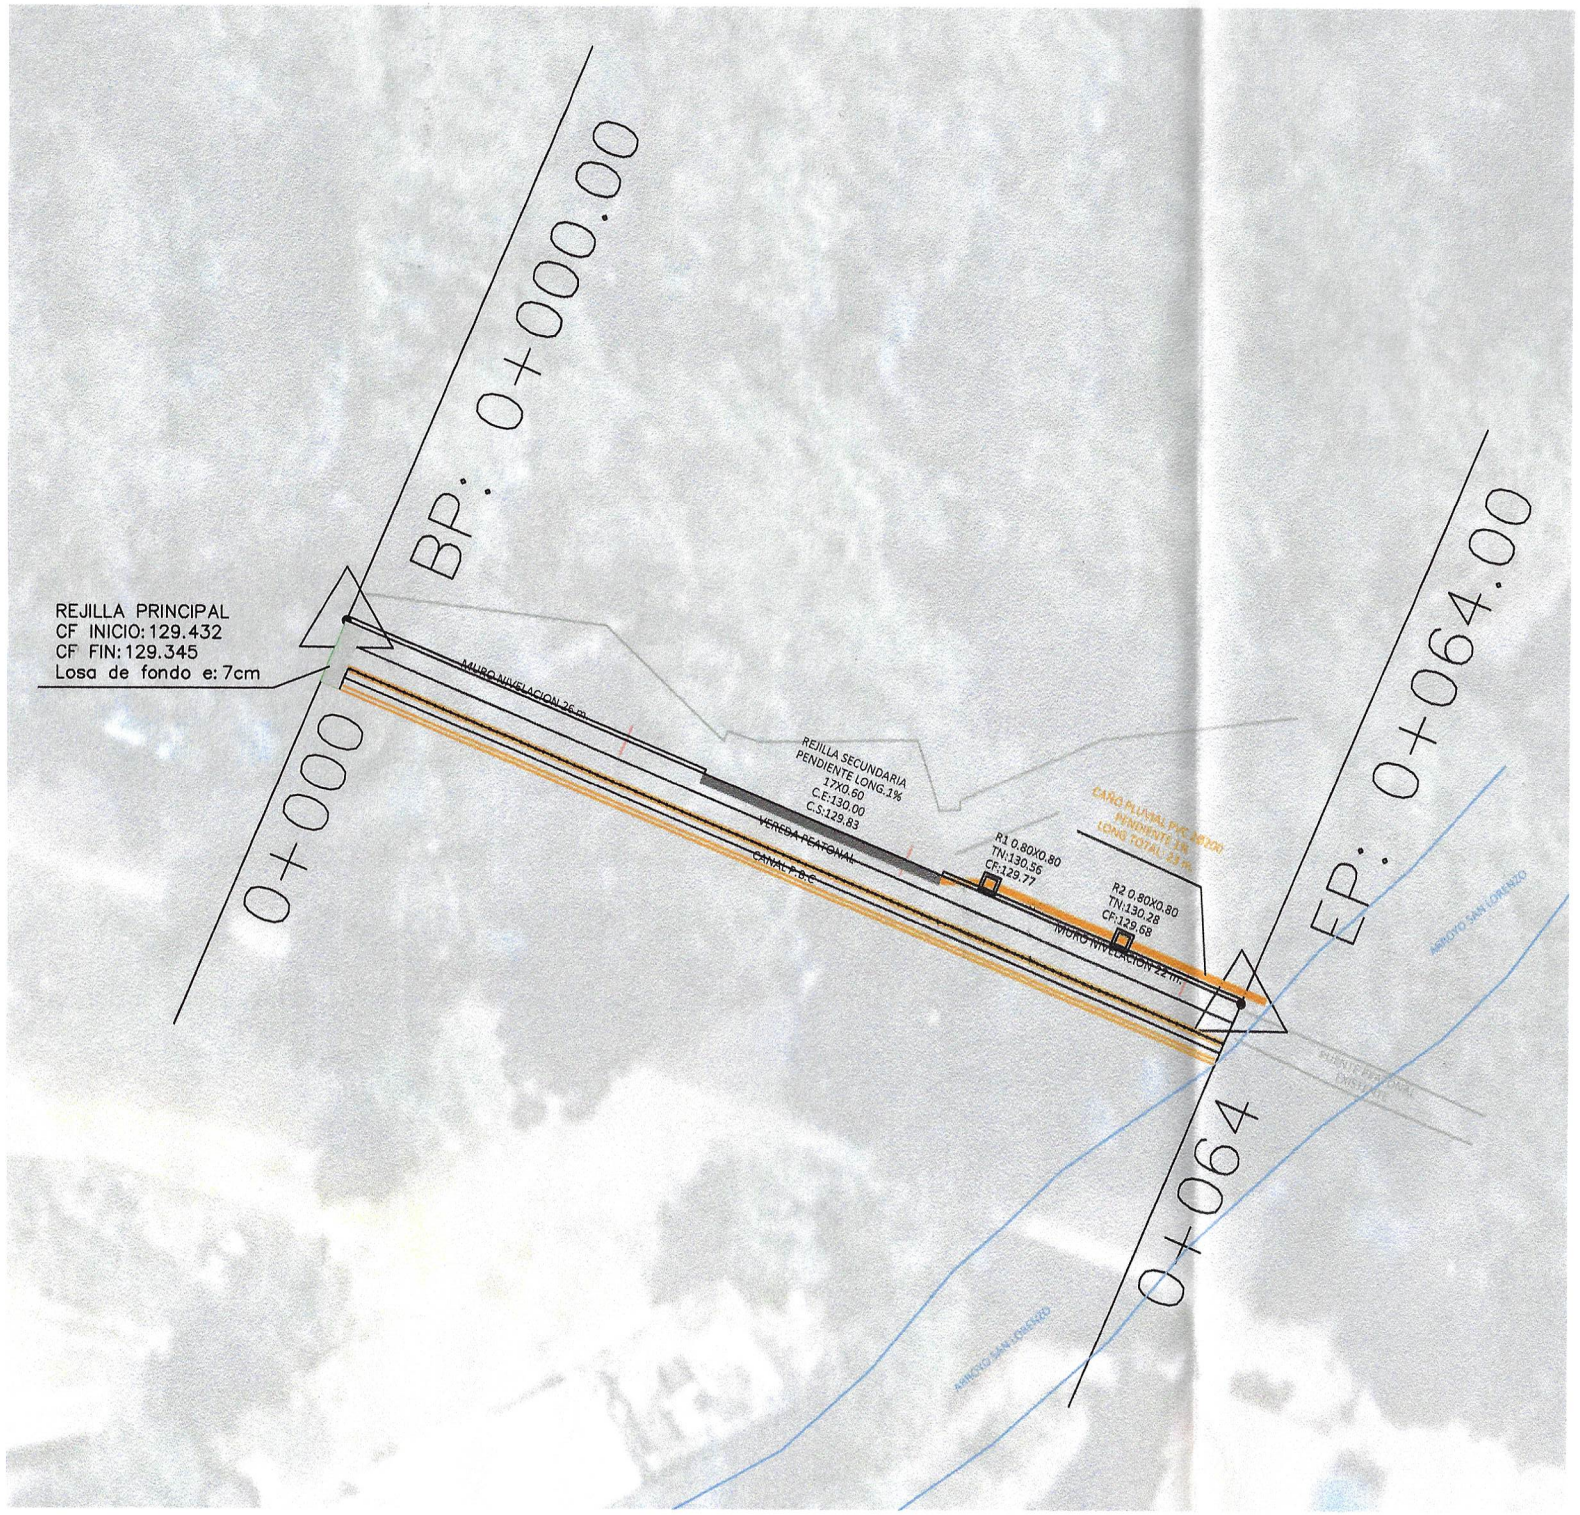

PLANTA

esc: 1/500

Misión: "Proporcionar respuestas a las necesidades y expectativas de los sanlorenzanos y generar un impacto positivo a través de la implementación de políticas de b gobierno y gerenciamiento transparente y sustentable los recursos municipales

Municipalidad de San Lorenzo del Campo Grand

Visión "Convertir a San Lorenzo del Campo Grand una ciudad modelo en cuanto a desarrollo urbanís social y cultural aplicando los valores éticos y mor para lograr la igualdad de oportunidades apostand innovación"

Proyecto
VEREDA UNIVERSITARI

Ing. Rubén Cabral
Ingeniero Civil
Director de Vialidad

Dirección General de Vialidad	ESC: 1/
OCTUBRE 2023	R00

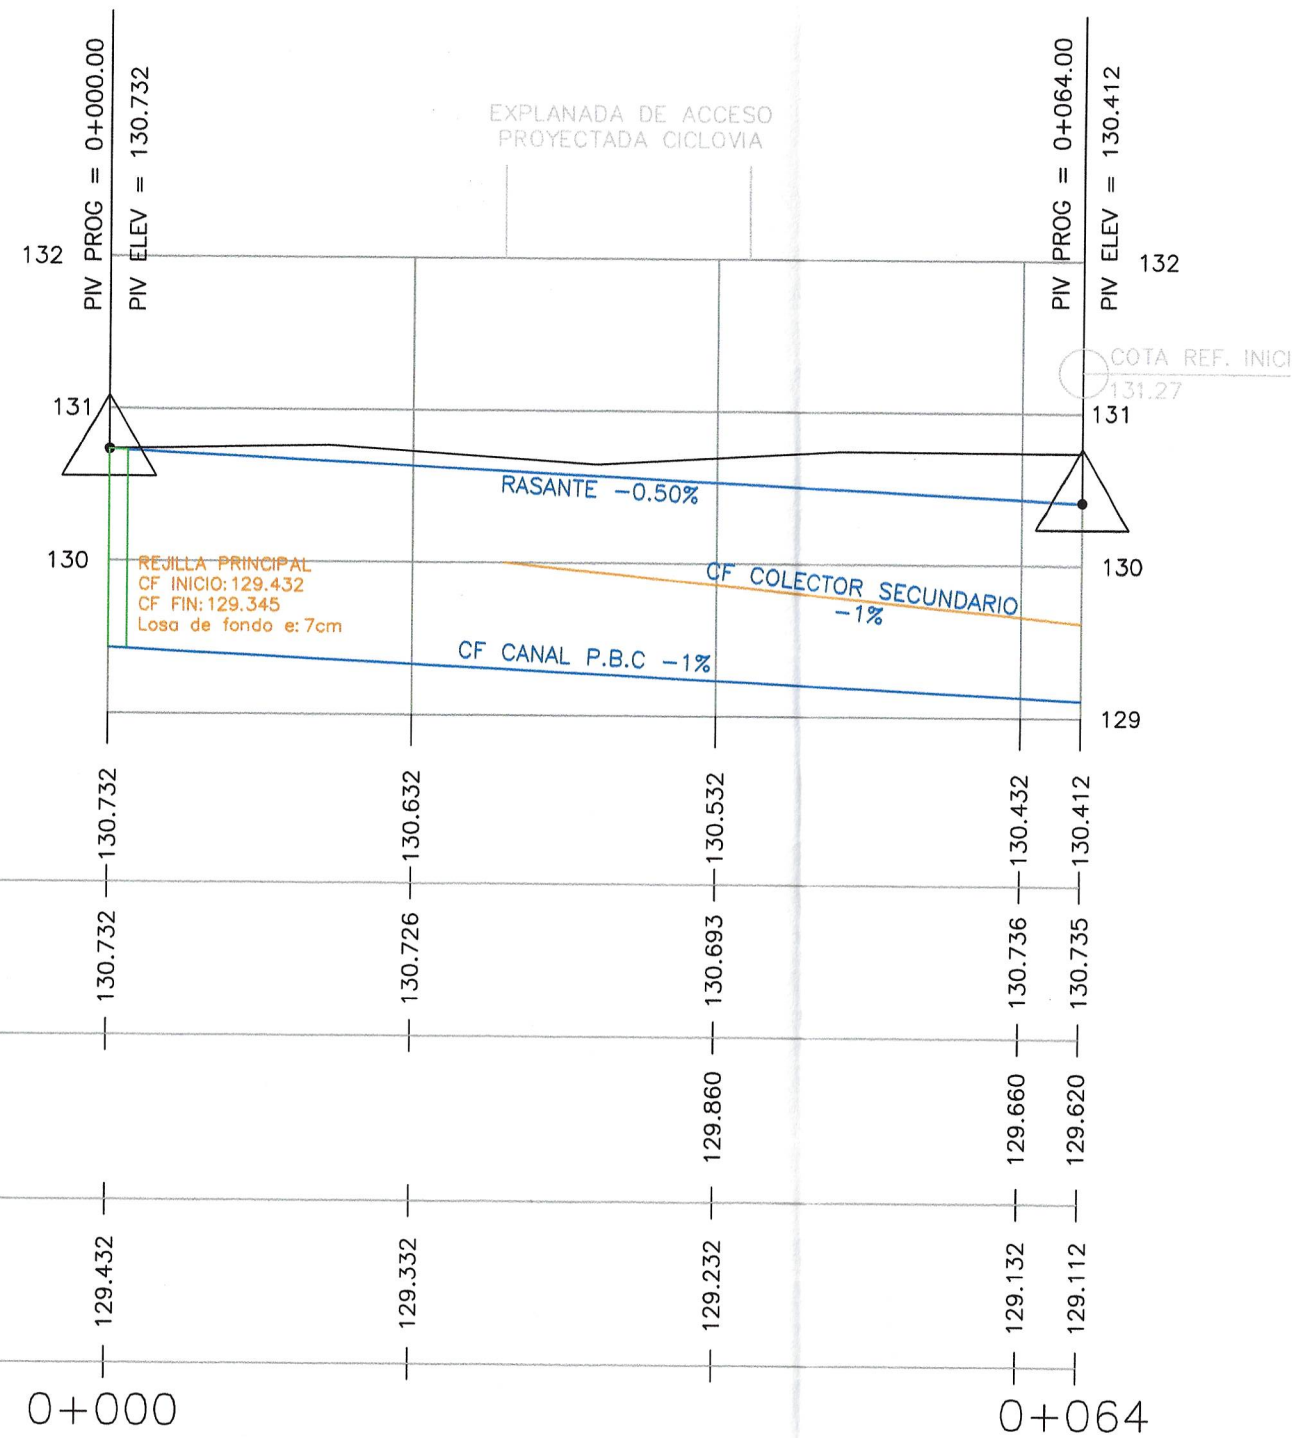

ALTIMETRIA

esc: 1/500

Misión: "Proporcionar respuestas a las necesidades y expectativas de los sanlorenzanos y generar un impacto positivo a través de la implementación de políticas de b gobierno y gerenciamiento transparente y sustentable los recursos municipales

Municipalidad de San Lorenzo del Campo Grand

Visión "Convertir a San Lorenzo del Campo Grand una ciudad modelo en cuanto a desarrollo urbanís social y cultural aplicando los valores éticos y mor para lograr la igualdad de oportunidades apostand innovación"

Proyecto
VEREDA UNIVERSITARI

Ing. Rubén Cabr
Ingeniero Civil
Director de Vialidad

Dirección General de Vialidad

ESC: 1/

OCTUBRE 2023

R00

PROG.: 0+000

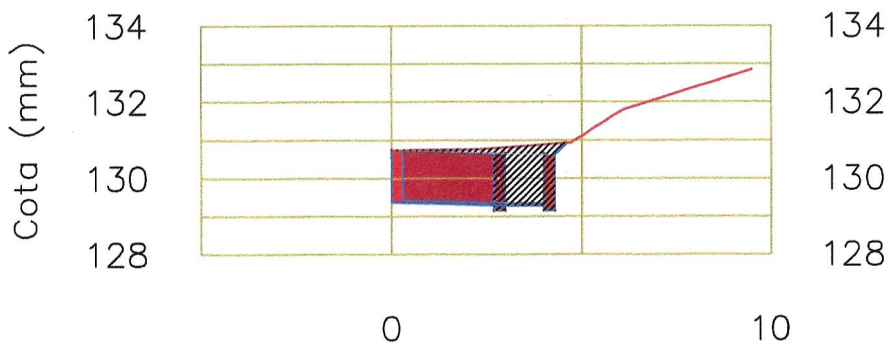

PROG.: 0+060

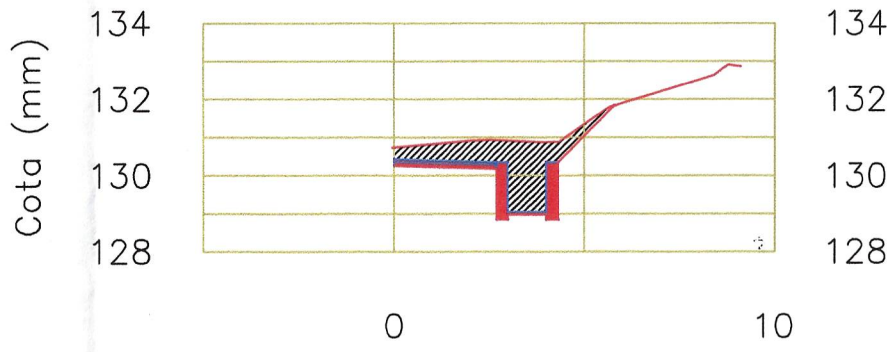

PROG.: 0+020

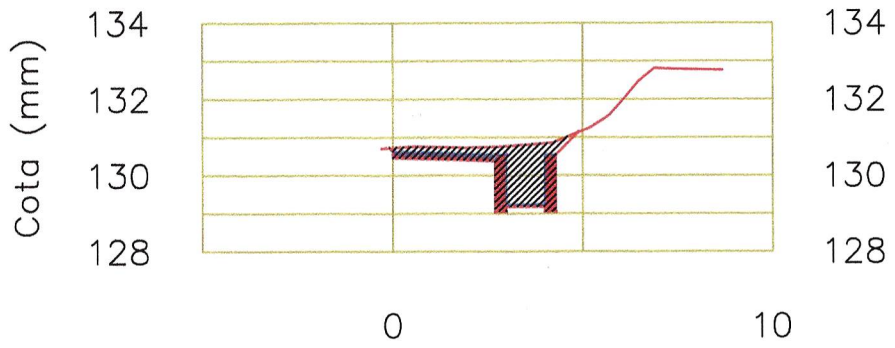

PROG.: 0+064

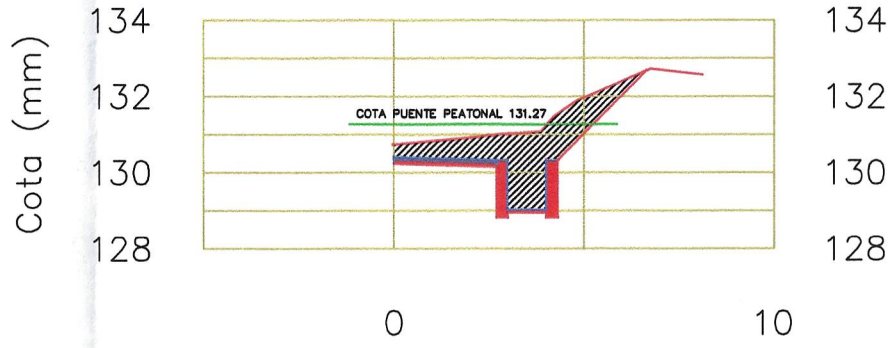

PROG.: 0+040

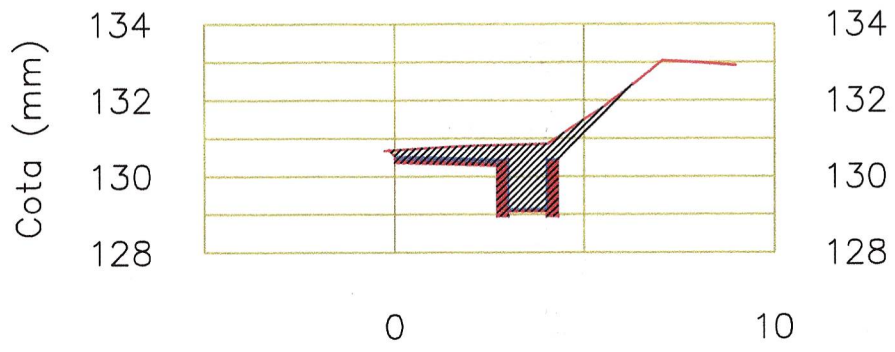

SECCION TRANSVERSAL
esc: 1/200

TABLA DE VOLUMEN TOTAL						
Progresiva	Area Terraplen m2	Area Corte m2	Terraplen Volumen m3	Corte Volumen m3	Terraplen Acumulado Volumen m3	Corte Acumulado Volumen m3
0+000.00	0.00	3.23	0.00	0.00	0.00	0.00
0+020.00	0.00	3.65	0.00	68.82	0.00	68.82
0+040.00	0.00	4.66	0.00	83.11	0.00	151.92
0+060.00	0.00	5.25	0.00	99.04	0.00	250.96
0+064.00	0.00	6.82	0.00	24.13	0.00	275.09

TABLA DE VOLUMEN

Misión: "Proporcionar respuestas a las necesidades y expectativas de los sanlorenzanos y generar un impacto positivo a través de la implementación de políticas de b gobierno y gerenciamiento transparente y sustentable los recursos municipales

Municipalidad de San Lorenzo del Campo Grand

Visión "Convertir a San Lorenzo del Campo Grand una ciudad modelo en cuanto a desarrollo urbanís social y cultural aplicando los valores éticos y mor para lograr la igualdad de oportunidades apostand innovación"

Proyecto
VEREDA UNIVERSITARI

Ing. Rubén Cabra.
Ingeniero Civil
Director de Vialid

Dirección General de Vialidad

ESC: 1/

OCTUBRE 2023

R00

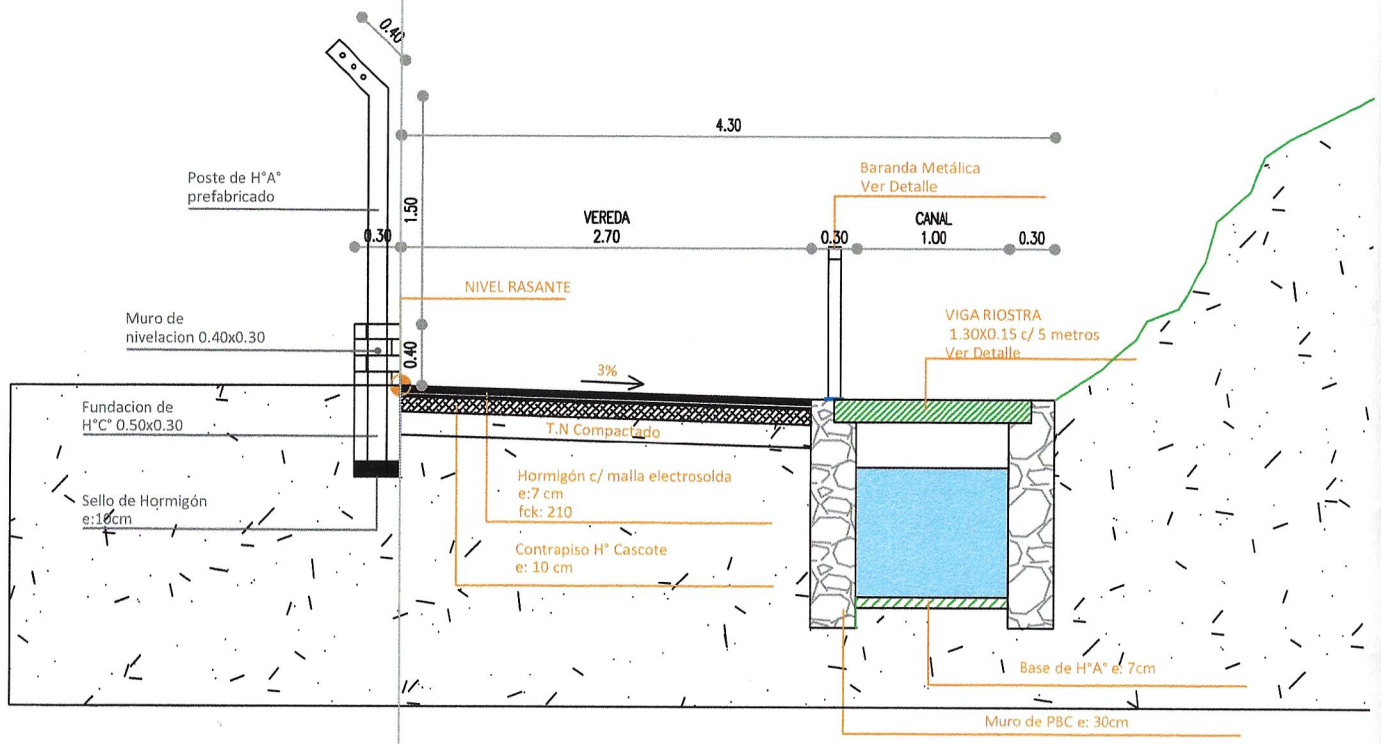

SECCIÓN TIPO

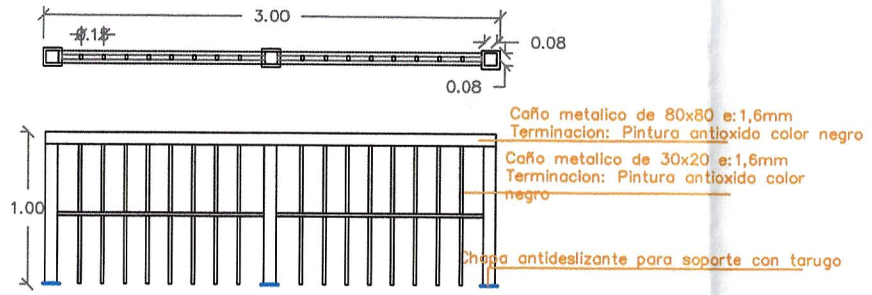

DETALLE DE BARANDA

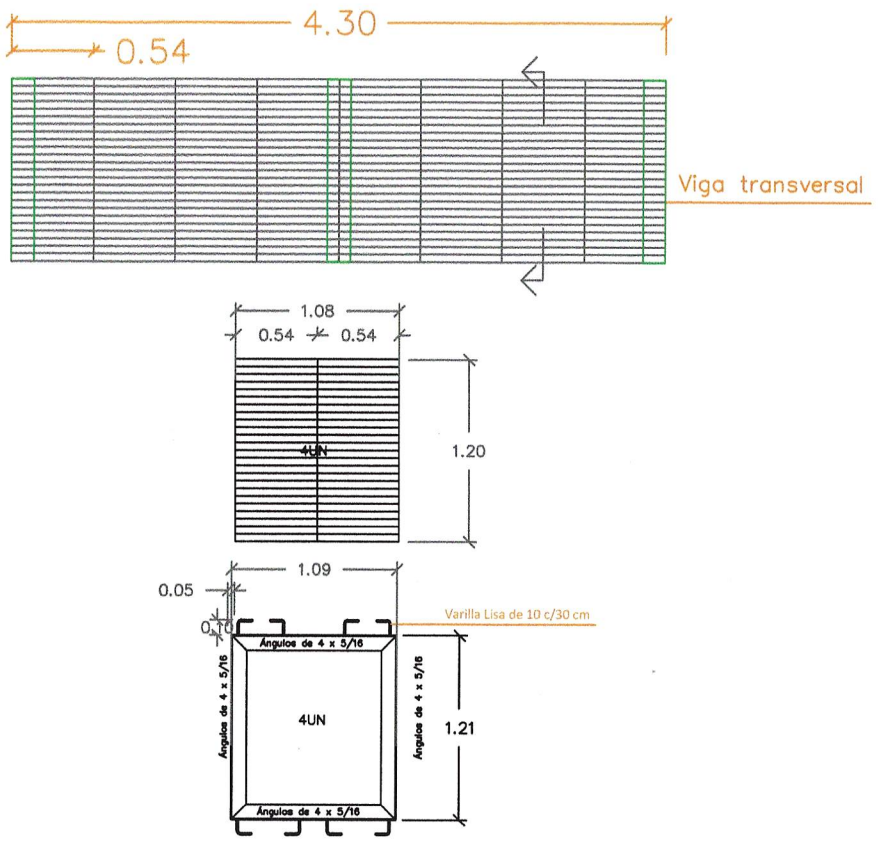

REJILLA 1.20X4.3

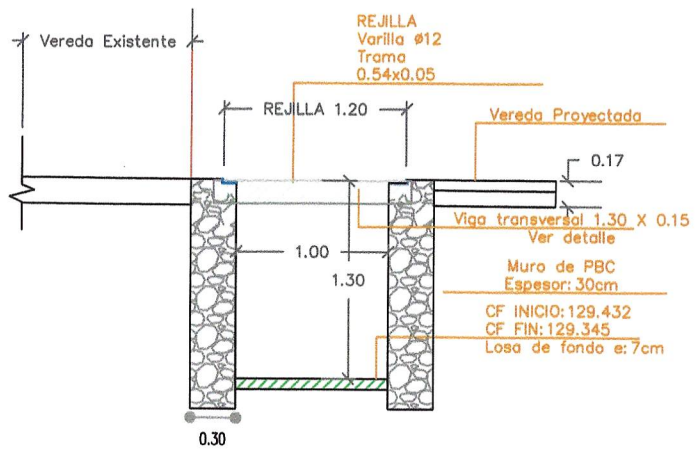

VIGA TRANSVERSAL 1.30 X 0.15

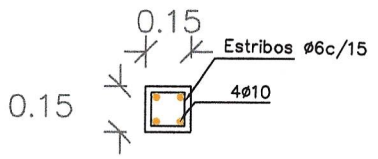

Misión: "Proporcionar respuestas a las necesidades y expectativas de los sanlorenzanos y generar un impacto positivo a través de la implementación de políticas de b gobierno y gerenciamiento transparente y sustentable los recursos municipales

Municipalidad de San Lorenzo del Campo Grand

SaLo

Visión "Convertir a San Lorenzo del Campo Grand una ciudad modelo en cuanto a desarrollo urbanís social y cultural aplicando los valores éticos y mor para lograr la igualdad de oportunidades apostand innovación"

Proyecto
VEREDA UNIVERSITARI

Ing. Rubén Cabra
Ingeniero Civil
Director de Vialidad

Dirección General de Vialidad

ESC: 1,

OCTUBRE 2023

R00

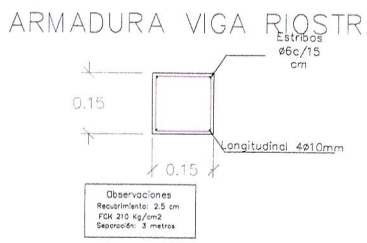

VIGA RIOSTRA
esc: 1/50

R1 0.80X0.80
TN:130.56
CF:129.77

R2 0.80X0.80
TN:130.28
CF:129.68

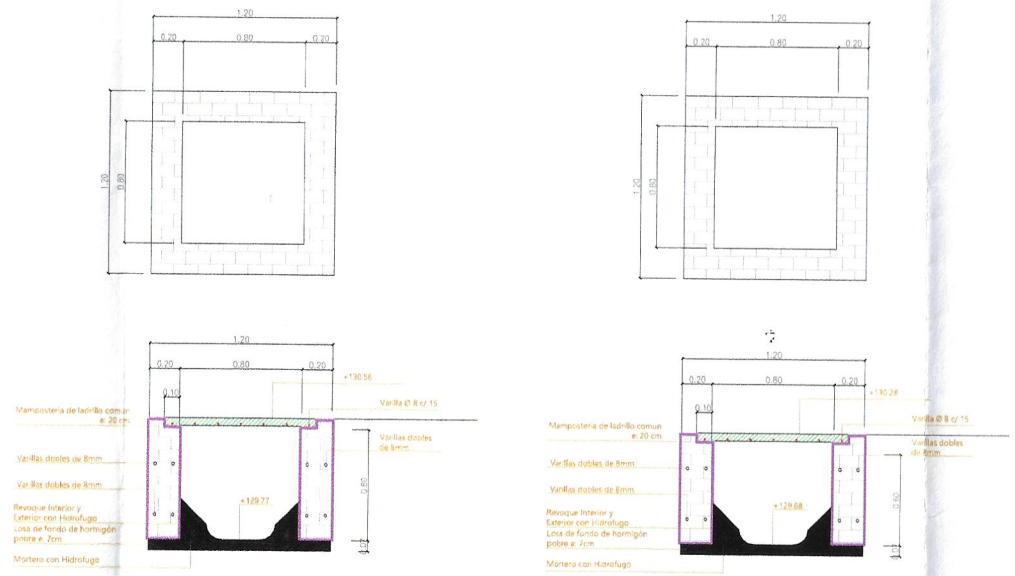

REGISTRO
esc: 1/50

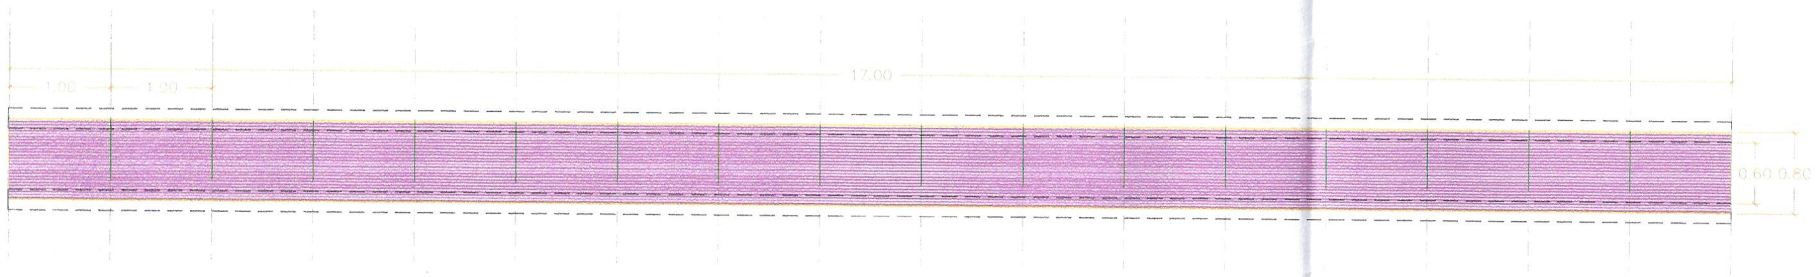

REJILLA SECUNDARIA
esc: 1/75

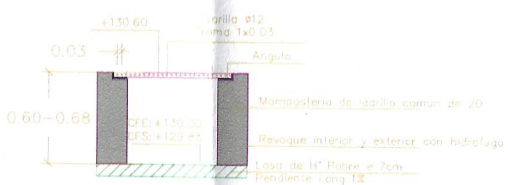

esc: 1/50

Misión: "Proporcionar respuestas a las necesidades y expectativas de los sanlorenzanos y generar un impacto positivo a través de la implementación de políticas de b gobierno y gerenciamiento transparente y sustentable los recursos municipales

Municipalidad de San Lorenzo del Campo Grand

Visión "Convertir a San Lorenzo del Campo Grand una ciudad modelo en cuanto a desarrollo urbanís social y cultural aplicando los valores éticos y mor para lograr la igualdad de oportunidades apostand innovación"

Proyecto
VEREDA UNIVERSITARIA

Ing. Ruben Cabra
Ingeniero Civil
Director de Vialidad

Dirección General de Vialidad

OCTUBRE 2023 | R00