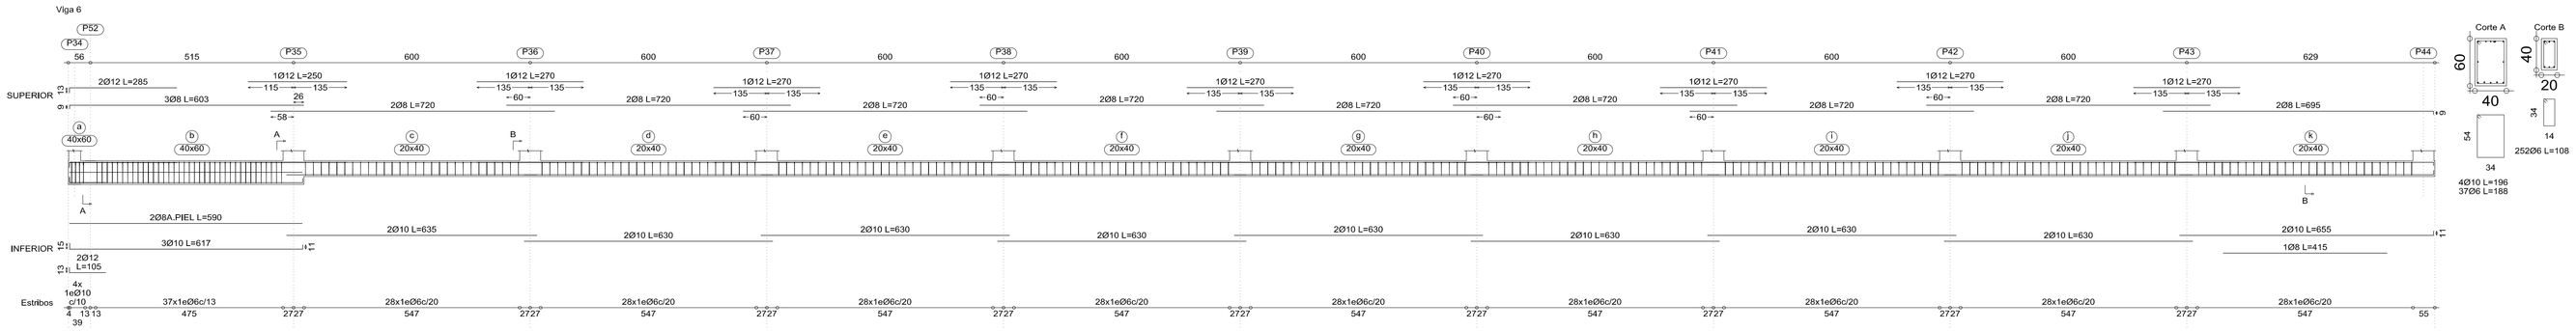

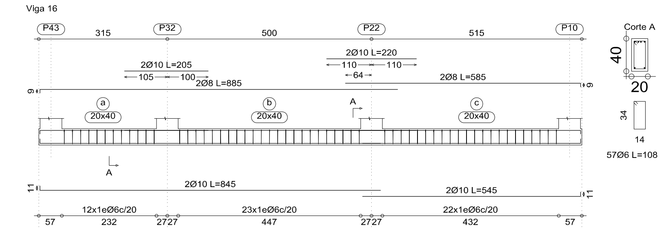

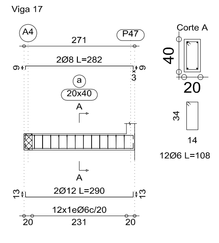

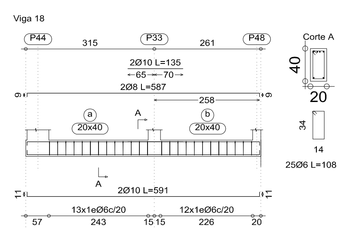

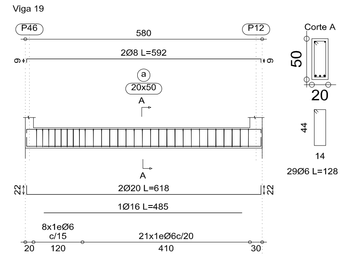

Resumen Acero Vigas de Fundación Vigas		Long. total (m)	Peso+10% (kg)	Total
ADN-420	Ø6	2103.8	514	
	Ø8	977.6	424	
	Ø10	902.6	612	
	Ø12	171.9	168	
	Ø16	90.6	157	
	Ø20	18.2	49	1924

Vigas de Fundación
Despiece de vigas
Hormigón: H-17
Acero: ADN-420
Escala pórticos: 1:75

EDIFICIO FILOSOFÍA

PLANO: ARMADO DE VIGAS

NIVEL: VIGAS DE FUNDACIÓN

ING. ARNILDO ORTEGA

ING. EDGAR R. ARÉVALOS CÓDIGO DE OBRA:38.2014 REVISION A

ESCALA: 1 75

Ing. Edgar R. Arévalos

PLANO NÚMERO: 5