MUNICIPALIDAD DE CAPIATÁ
DIRECCIÓN DE INFRAESTRUCTURA PUBLICA Y SERVICIOS

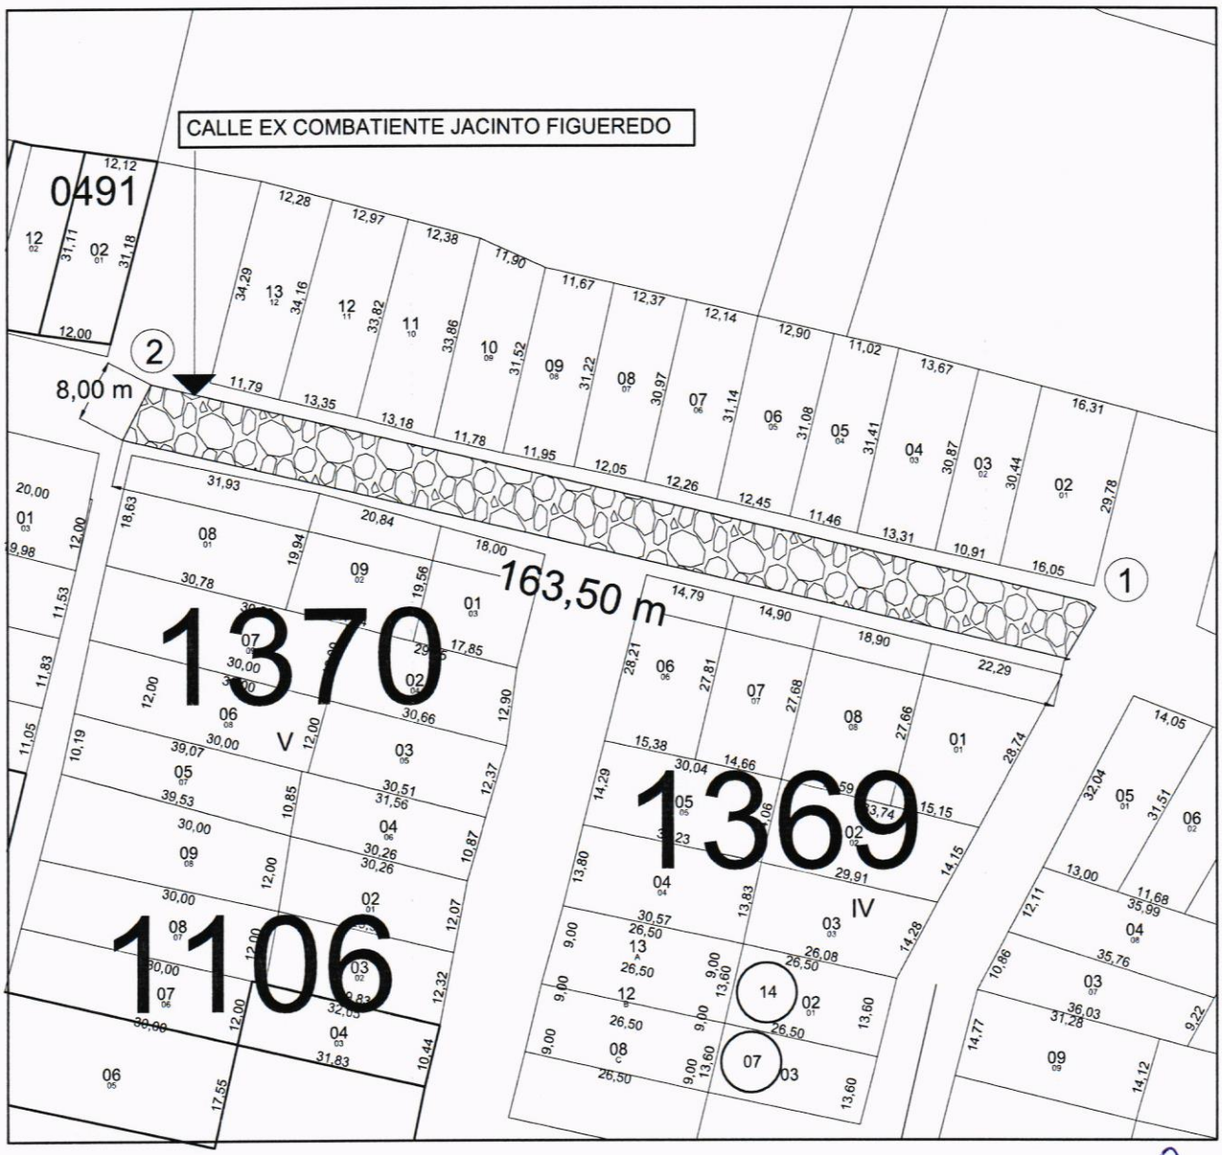

COORDENADAS U.T.M.

Punto Nº 1: X= 453.645 Y= 7.188.121

Punto Nº 2: X= 453.493 Y= 7.188.458

PLANO DE UBICACIÓN

MUNICIPALIDAD DE CAPIATÁ
DIRECCIÓN DE INFRAESTRUCTURA PUBLICA Y SERVICIOS

Arq. Joel F. Benítez C.
Dirección Infr. Pública y Servicios
Municipalidad de Capiatá

OBRA: *CONSTRUCCIÓN DE EMPEDRADO.*	CALLE EX COMBATIENTE JACINTO FIGUEREDO. CÑIA 7 - YBYRARO - BARRIO SANTA INES	2022	N
	DEPARTAMENTO: CENTRAL - DISTRITO: CAPIATÁ		
DEPARTAMENTO DE INFRAESTRUCTURA PUBLICA Y SERVICIOS			

MUNICIPALIDAD DE CAPIATA

DIRECCION DE INFRAESTRUCTURA PUBLICA Y SERVICIOS

DISEÑO DE PERFIL TRANSVERSAL

TRAMO: CALLE EX COMBATIENTE JACINTO FIGUEREDO, COMPAÑÍA 7MA YBYRARO, BARRIO SANTA INES

DETALLES CONSTRUCTIVOS	Lamina N° DC - 02	Escala 1/50
FECHA : 2022		

CORTE TRANSVERSAL

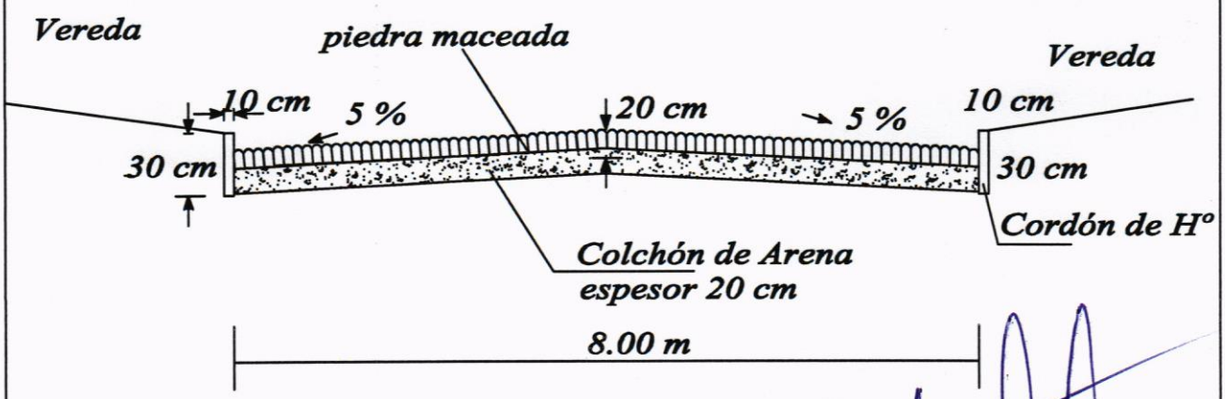

MUNICIPALIDAD DE CAPIATA
INFRAESTRUCTURA PUBLICA Y SERVICIOS

Arq. Abel F. Benítez C.
Dpto. Inf. Pública y Servicios
Municipalidad de Capiatá