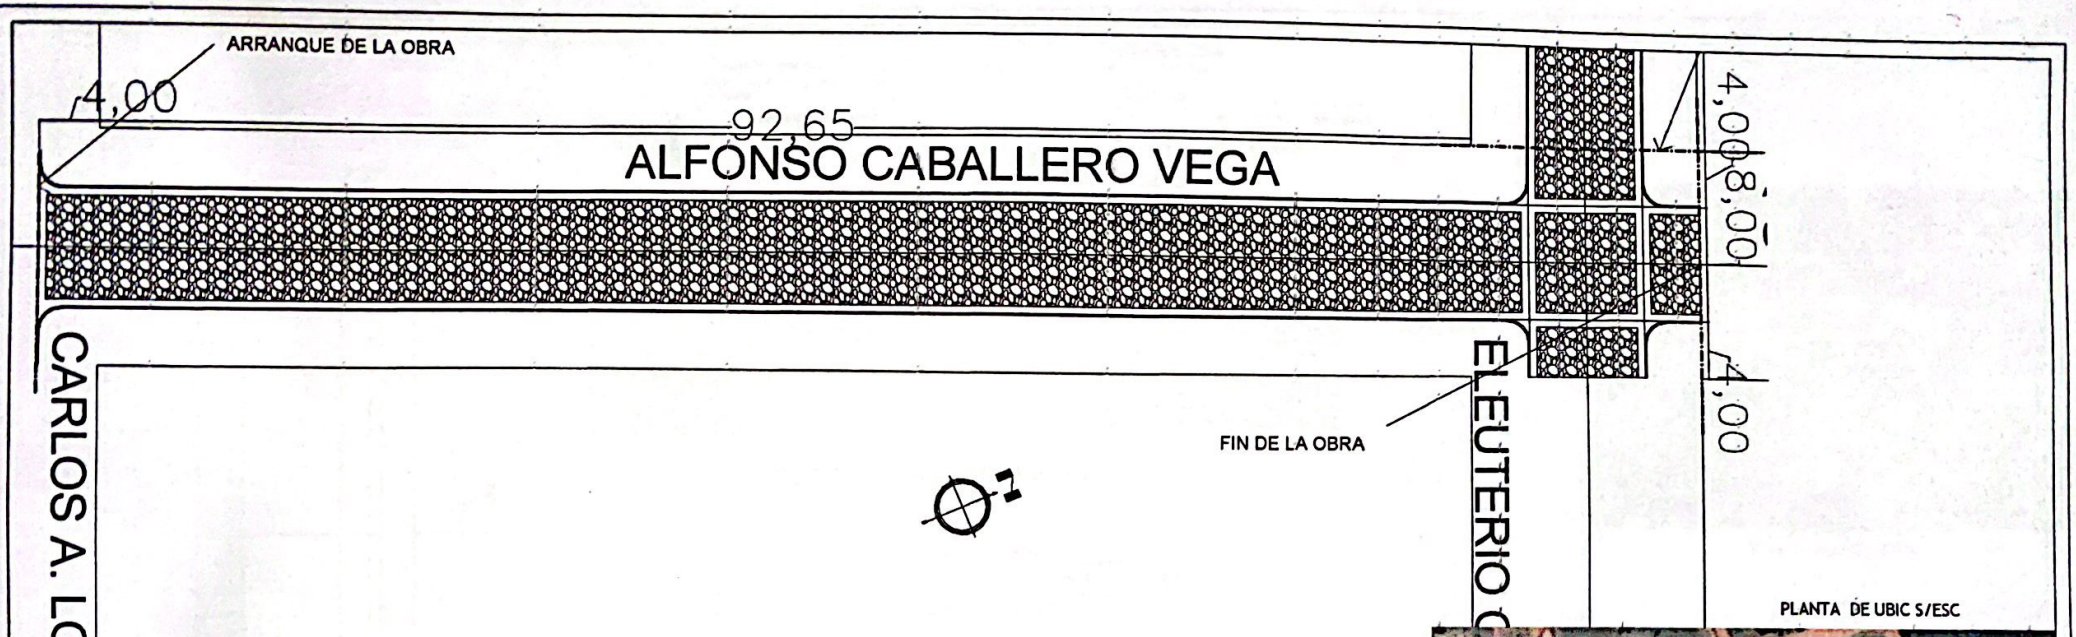

PLANTA DE UBIC S/ESC

CORTE TRANSVERSAL TIPO

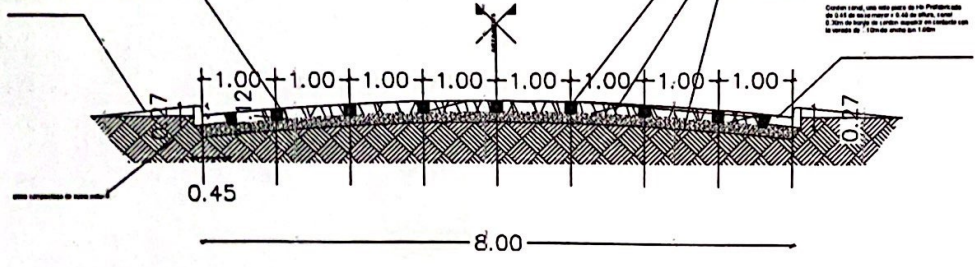

PROYECTO: CONST. DE PAV. TIPO EMPEDRADO	
UBICACIÓN: SAN JUÁN BAUTISTA MISIONES	CTA. CTE. CTRAL.:
PROPIETARIO: MUNICIPALIDAD DE SAN JUAN BAUTISTA	SUP. TERRENO:
DIRECCION: Bo Univ	SUP. A CONSTRUIR: 953.20 M2
PROFESIONAL: ARQ. DIEGO A. VALDEZ A.	
DIRECCION: PASAJE 1 C/ EVER DARIO SOTO	PAT. N°:2005

PROFESIONAL: Valdez A. Arquitecto

PROPIETARIO

Scanned with CamScanner