REFERENCIAS

- artefacto para una lampara fluorescente
- artefacto
- artefacto para piso
- toma monofasica a baja altura
- toma monofasica a media altura
- llave de un punto
- llave de dos puntos
- llave de tres puntos
- servicio de line telefonica
- (N/C) sensor humo calor
- (CN) unidad compresora nueva
- (CE) unidadc ompresora existente
- (EN) evaporador nuevo
- (EE) evaporador existente

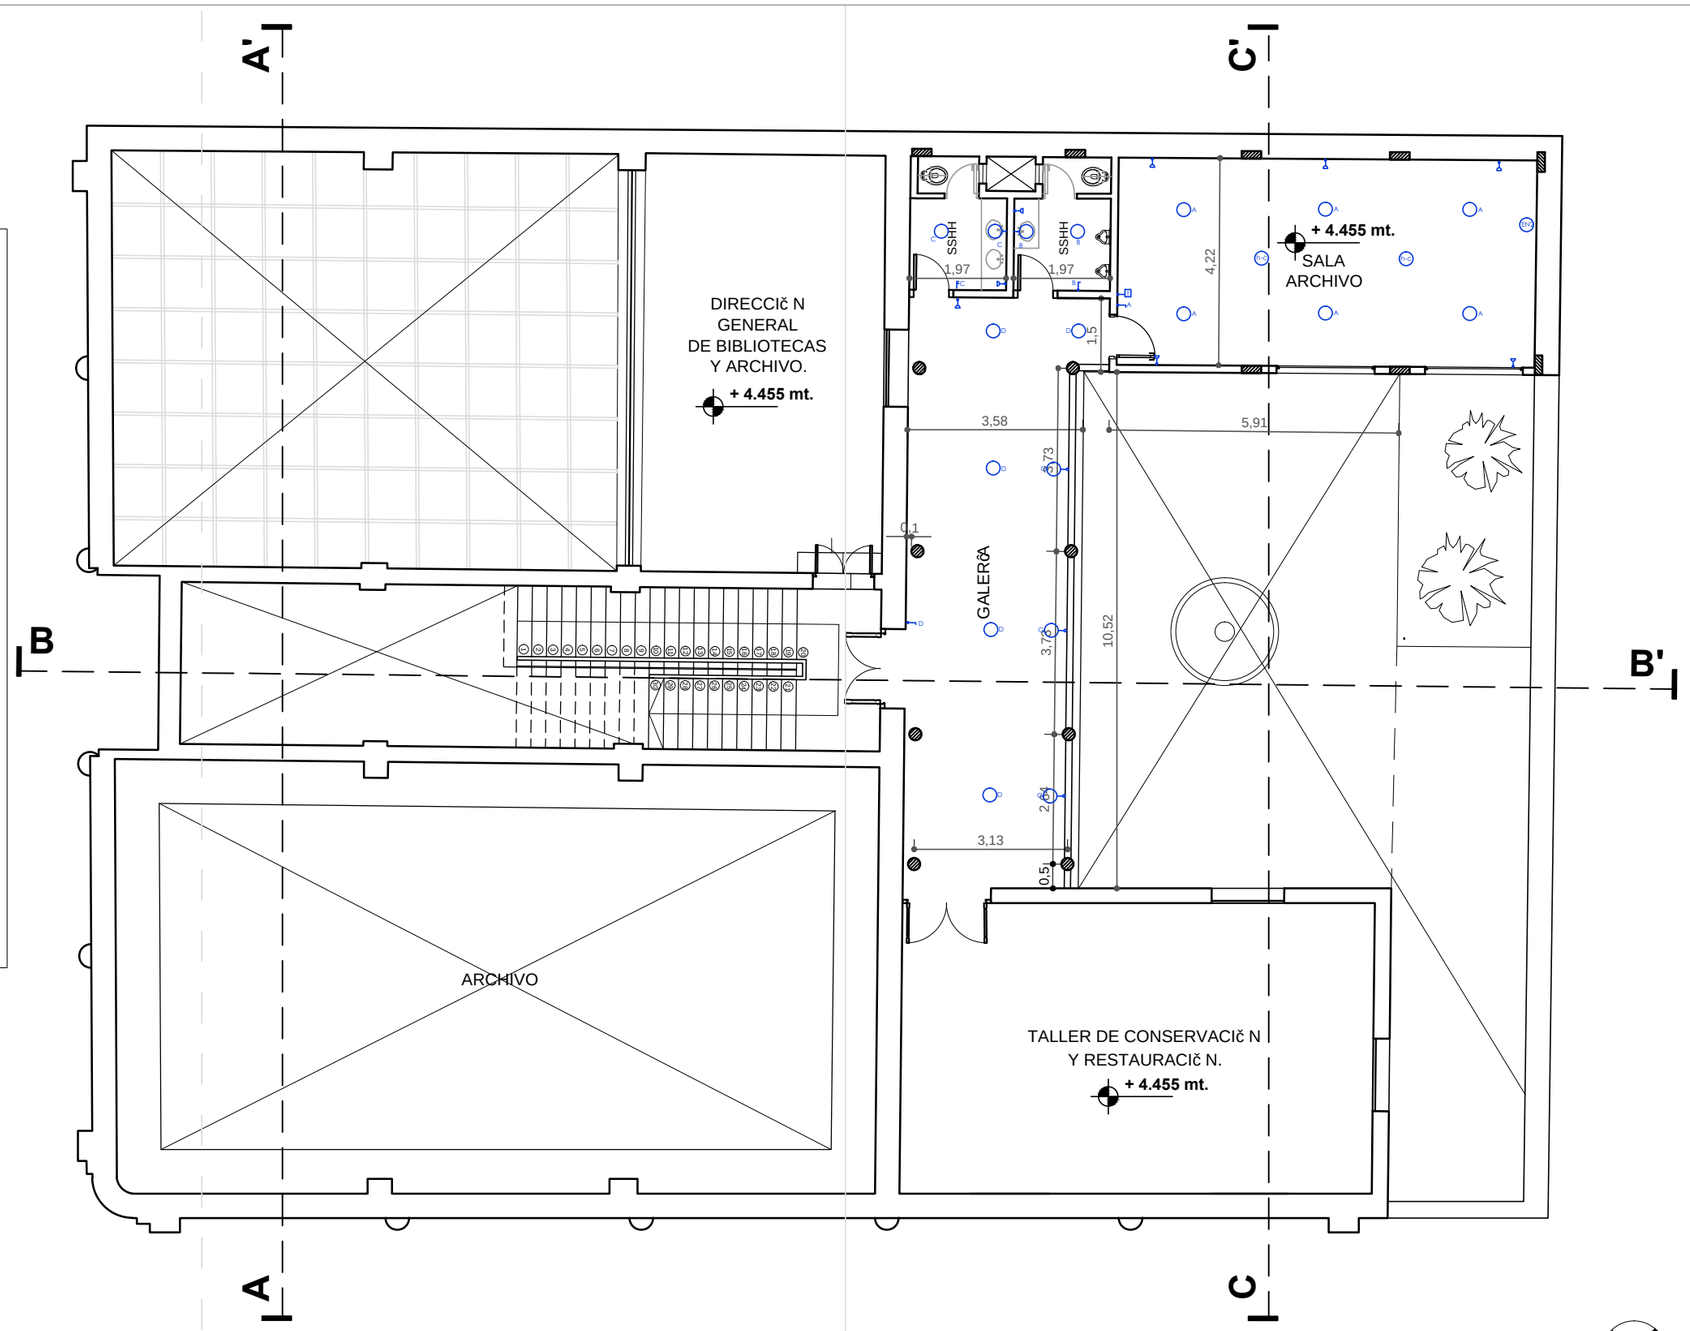

Planta nivel + 4,455m

P R O Y E C T O :
"Fortalecimiento Institucional de la Secretaria Nacional de Cultura"

Archivo Nacional (Centro histórico Asunción)
Situación Actual
esc. 1:125