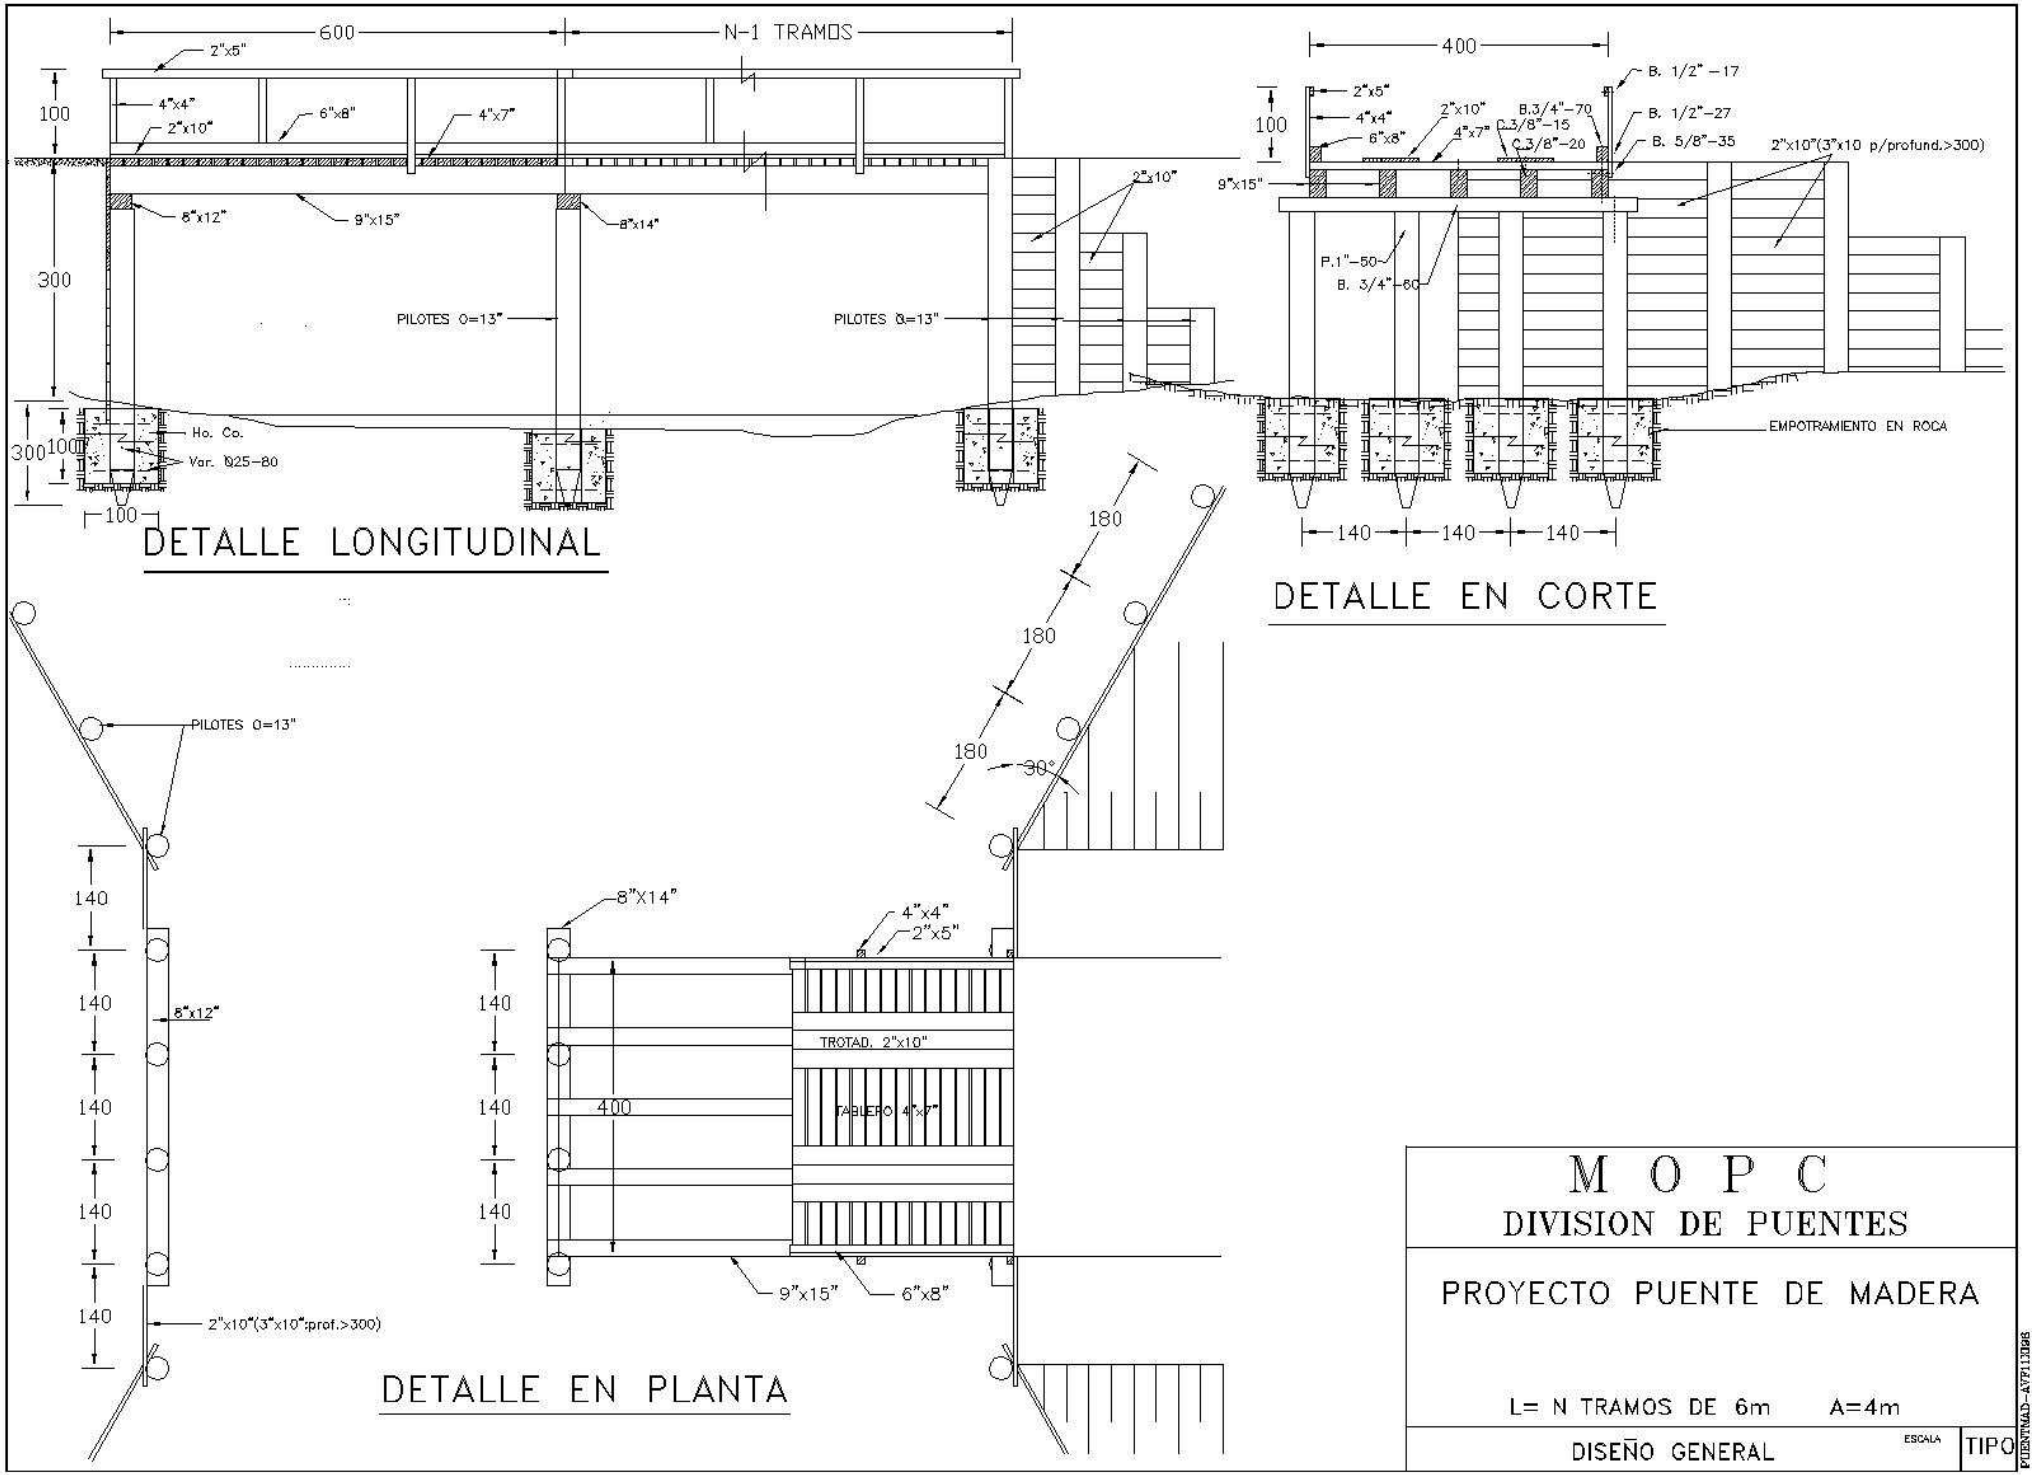
600
N-1 TRAMOS
2"x5"
4"x4"
2"x10"
6"x8"
4"x7"
100
300
8"x12"
9"x15"
8"x14"
2"x10"
PILOTES Ø=13"
Ho. Co.
Var. Ø25-80
DETALLE LONGITUDINAL
400
B. 1/2" -17
B. 1/2"-27
B. 5/8"-35
B.3/4"-70
C.3/8"-15
C.3/8"-20
2"x10"(3"x10 p/profund.>300)
P.1"-50
B. 3/4"-60
EMPOTRAMIENTO EN ROCA
140
DETALLE EN CORTE
180
30°
PILOTES Ø=13"
8"x12"
2"x10"(3"x10":prof.>300)
8"X14"
4"x4"
2"x5"
TROTAD. 2"x10"
TABLERO 4"x7"
9"x15"
6"x8"
DETALLE EN PLANTA
M O P C
DIVISION DE PUENTES
PROYECTO PUENTE DE MADERA
L= N TRAMOS DE 6m A=4m
DISEÑO GENERAL
ESCALA
TIPO