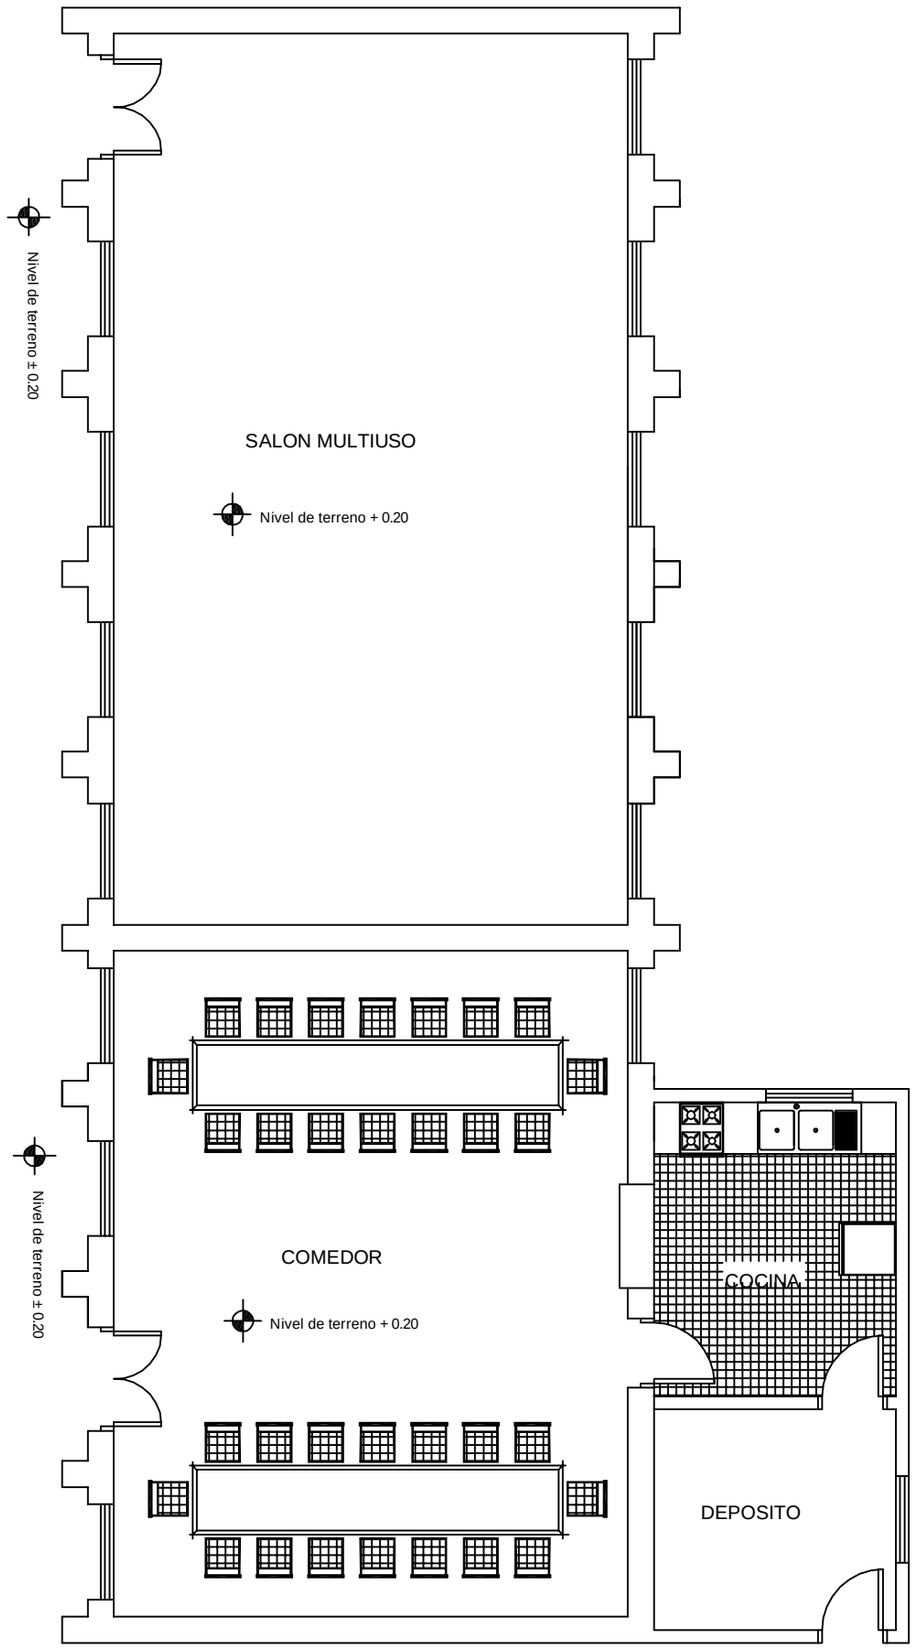

PLANTA EQUIPADA
ESC.: 1/100

PROYECTO: REFACCION DE COMEDOR Y CONSTRUCCION DE COCINA	
PROPIETARIO: ESCUELA BASICA N° 295 PANAMERICANA	UBICACION: RUTA Nº 1 KM. 55
PROFESIONAL: ARQ. VICTOR MANUEL PANIAGUA	CIUDAD: YAGUARON
PROFESIONAL	PROPIETARIO