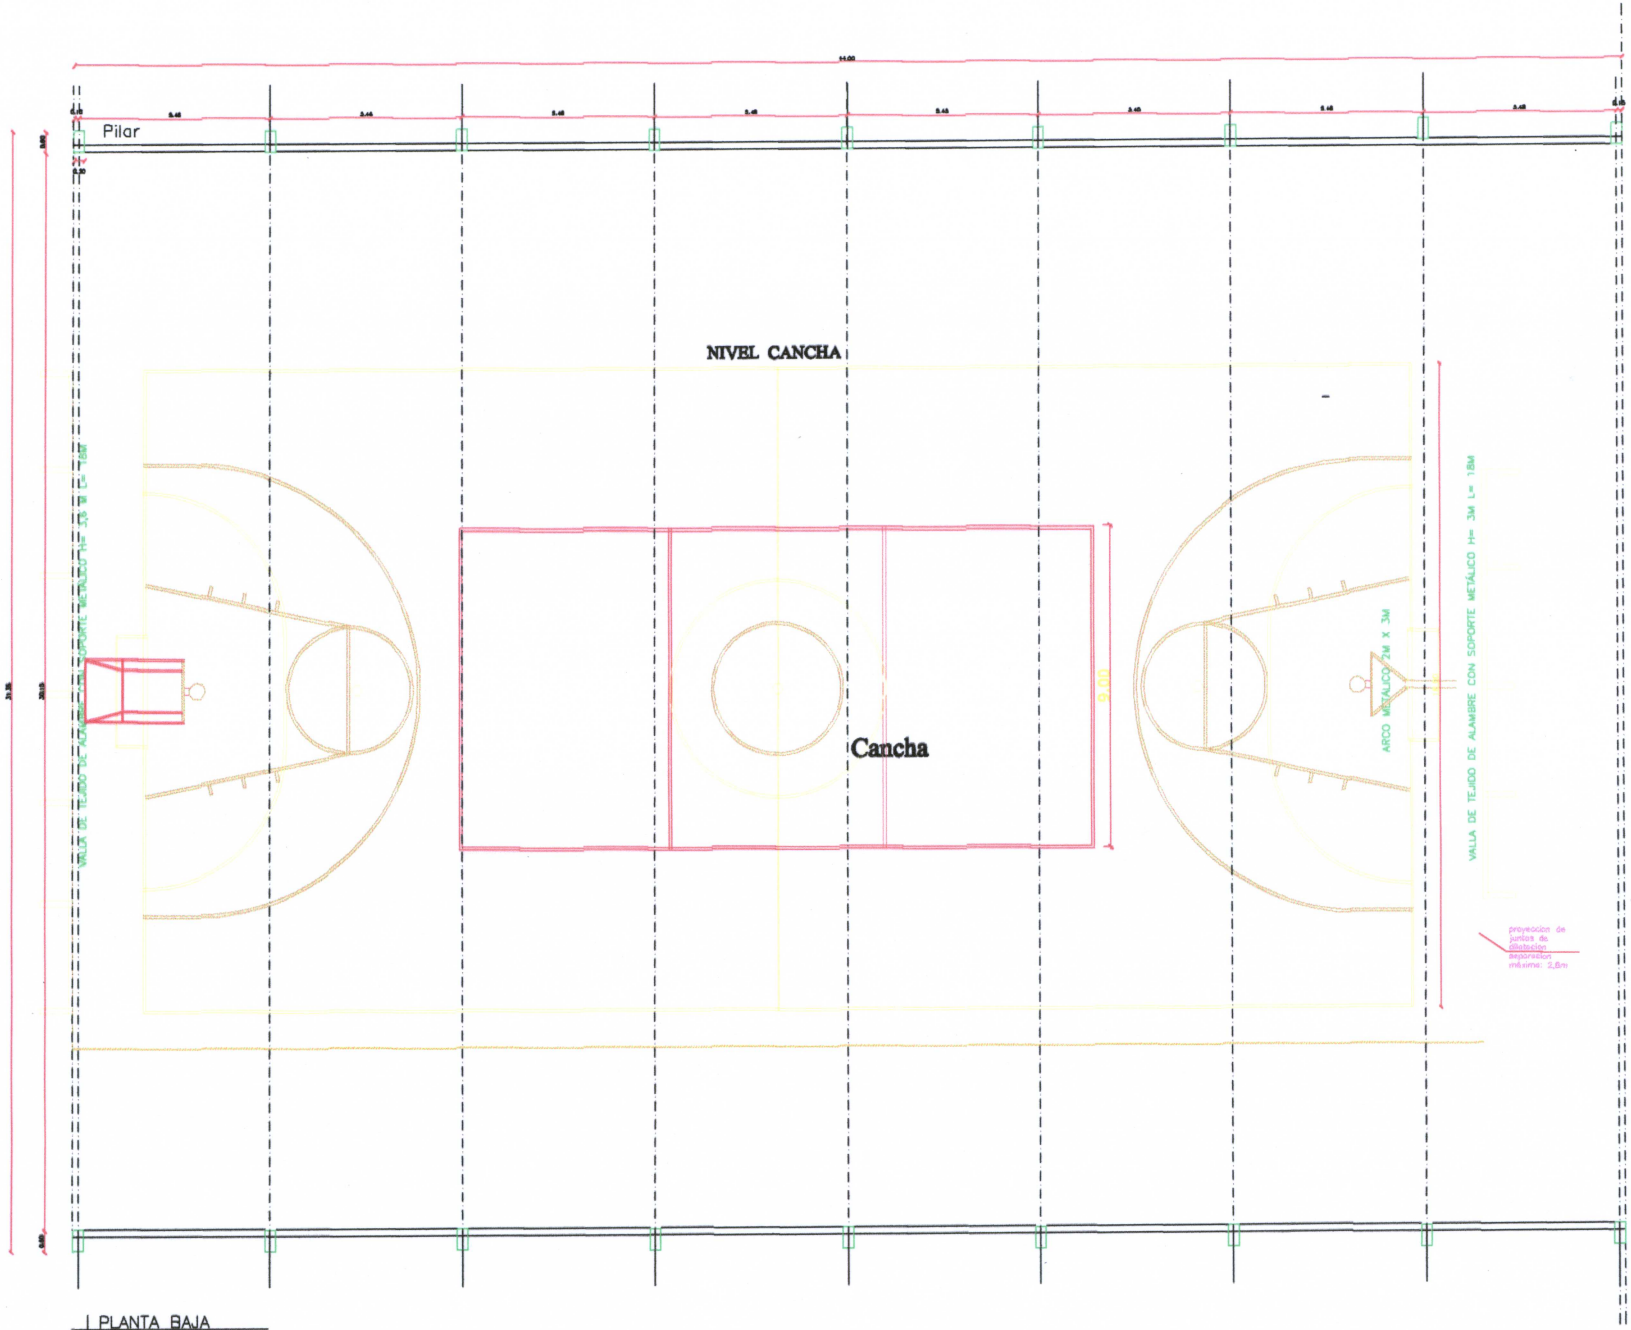

PLANTA BAJA
ESC. 1/50

MUNICIPALIDAD PEDRO J. CABALLERO
DEPARTAMENTO DE OBRAS MUNICIPALES
APROBADO
Fecha 30/11/12
Exp. Nº 61578
Jefe Dpto. Obras Municipales
Dpto. de Obras y Bienes Municipales