TRAMO 2

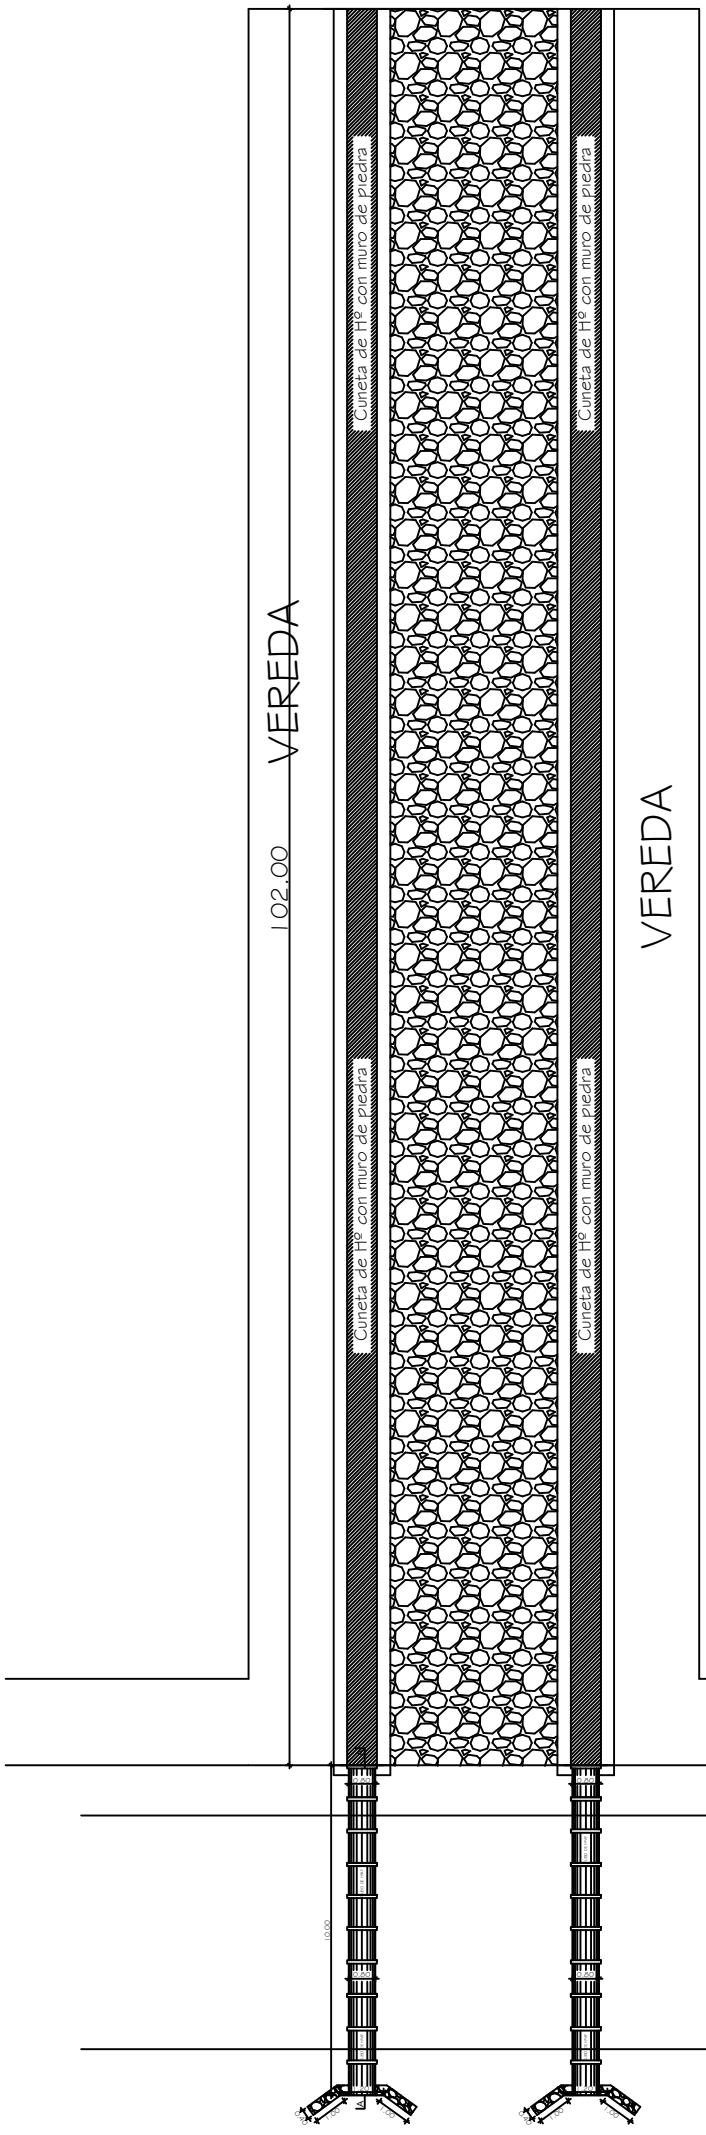

Pavimento tipo empedrado
(Tramo 1)

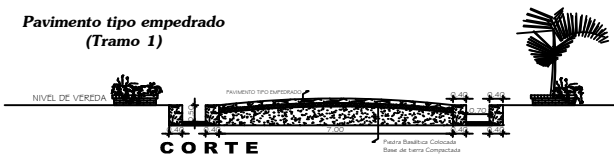

CORTE

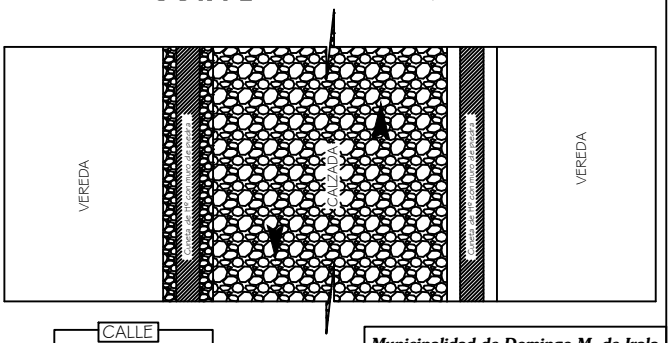

CALLE
Ancho: 7 mts
Largo: 102 mts

Total a Pavimentar 714 m2

Municipalidad de Domingo M. de Irala
INTENDENTE: Pascual Ramirez
PROYECTO: Pavimento Tipo Empedrado (tramo 2)
UBICACIÓN: Cruce Ferreira - Distrito de D. M. de Irala
PROYECTO: Arq. Ana Nidia Ortiz D.
AÑO: 2.014.-

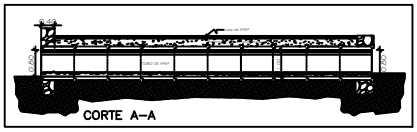

CORTE A–A

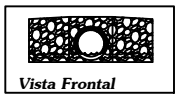

Vista Frontal

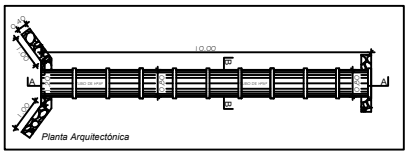

Planta Arquitectónica

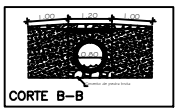

CORTE B–B

Municipalidad de Domingo M. de Irala
INTENDENTE: Pascual Ramirez
PROYECTO: Entubado para desagüe pluvial
UBICACIÓN: Cruce Ferreira - Distrito de D. M. de Irala
PROYECTO: Arq. Ana Nidia Ortiz D.
AÑO: 2.014.-